


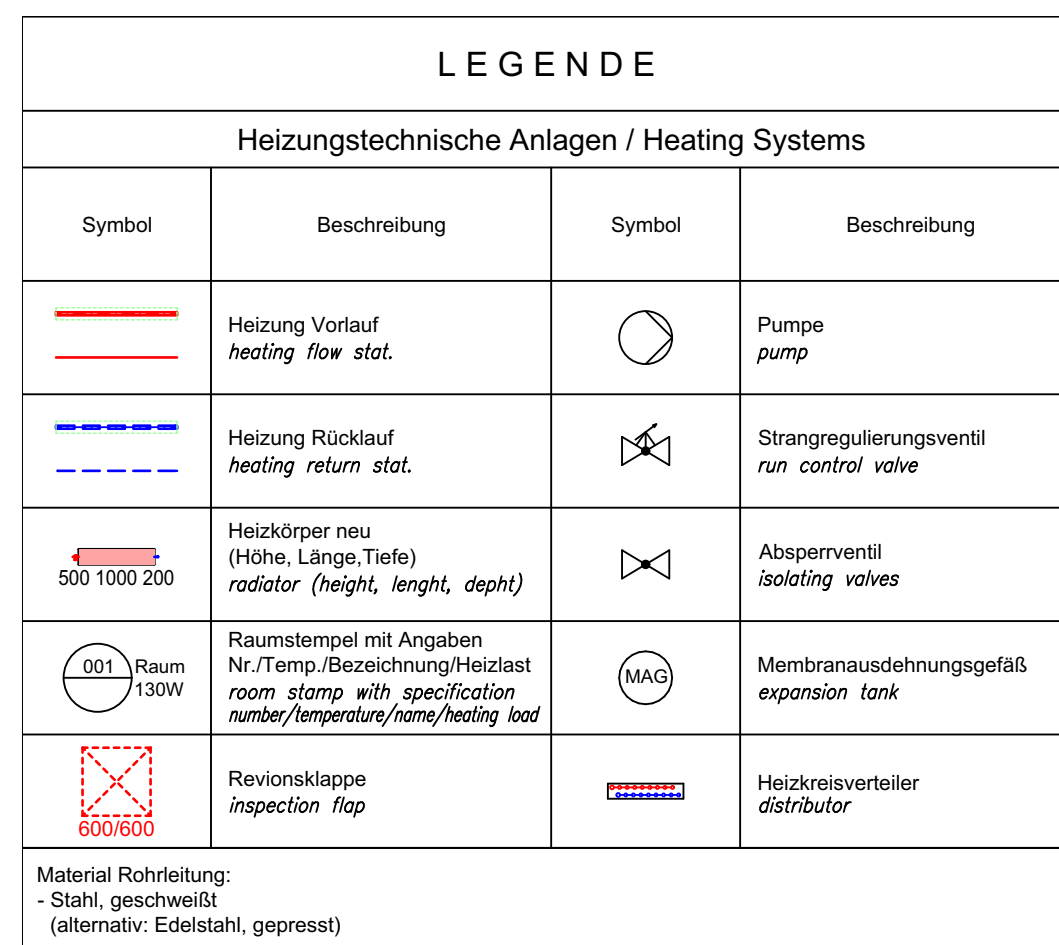

Vivantes
NETZWERK FÜR GESUNDHEIT
vertreten durch
VIVANTES SERVICE GMBH
13407 Berlin, Arosen Allee 72-76
Geschäftsführung

PLANUNG Ingenieurgesellschaft Weinstock mbH Naumannstraße 79, Haus 38 10829 Berlin	IGW
---	------------

Entwurfsplanung		Erdgeschoss	
Fachdisziplin Heizung		Plannummer 0804_E_HE__GR00__--_11	
Blattgröße 1.300 x 800	Bearbeitet DB	Maßstab 1:100	Ausgabedatum 17.07.2026