


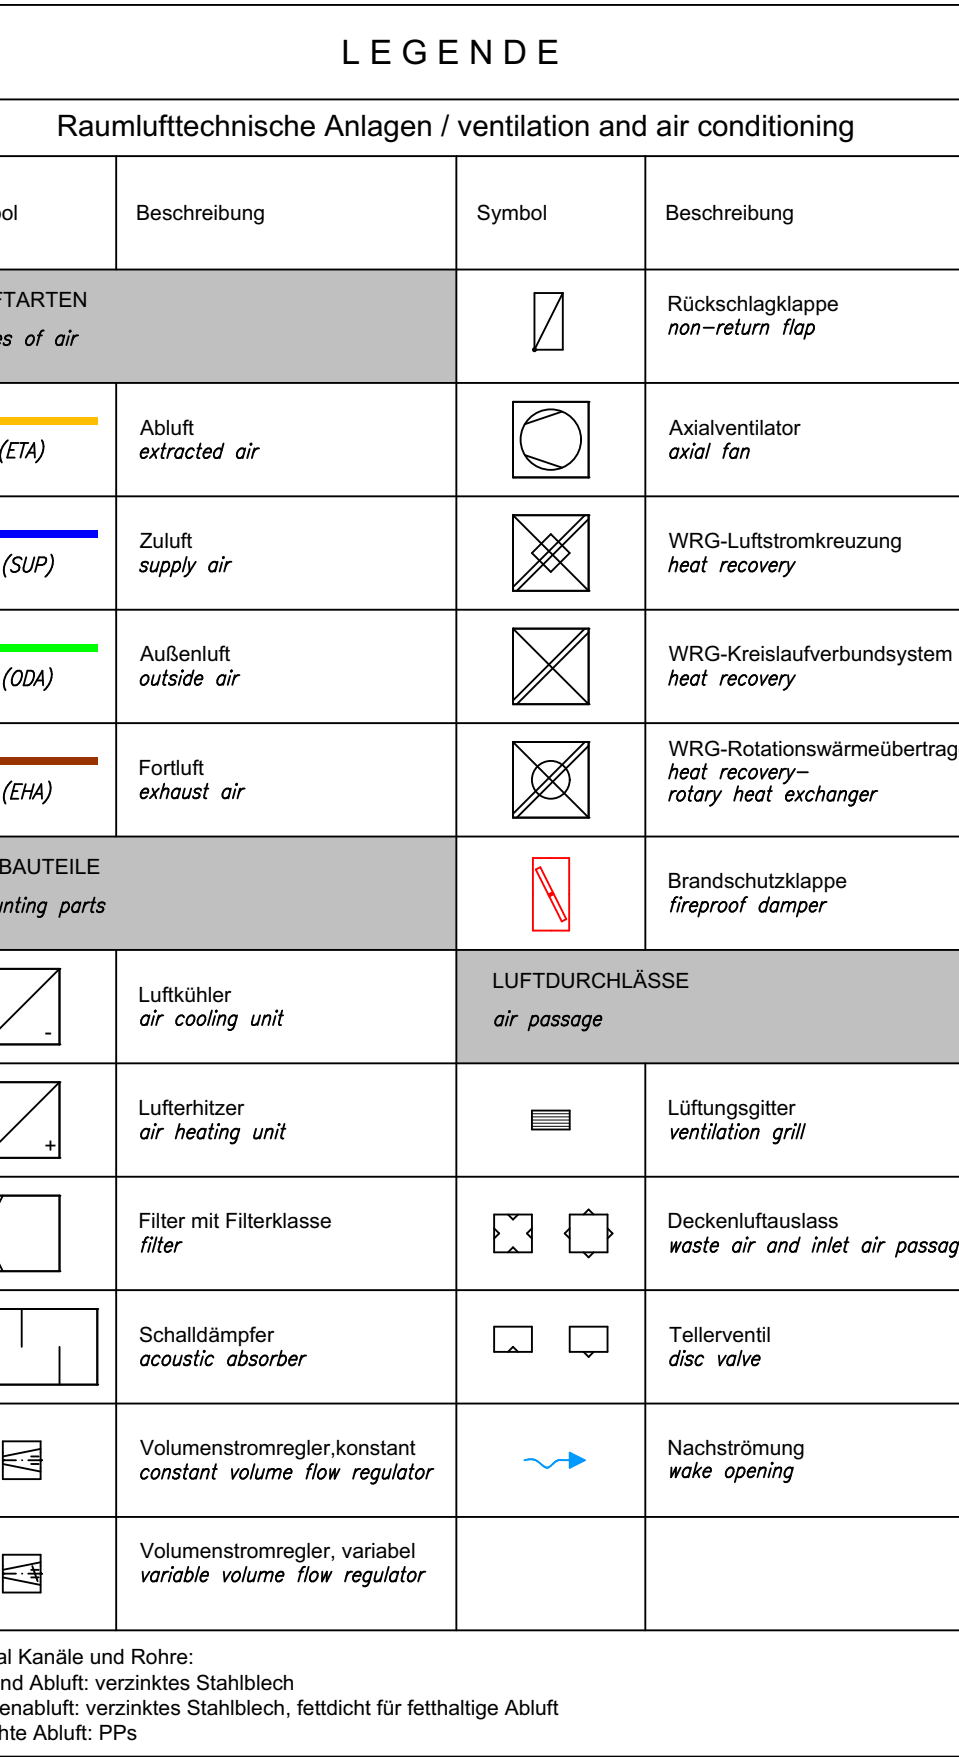

Objektnummer	LP	Fachplaner	Planinhalt	Plantot	Index
0804	E	L Ü	ASC02	--	11



VIVANTES

NETZWERK FÜR GESUNDHEIT

betrieben durch
VIVANTES SERVICE GMBH
 13401 Berlin, Anseer Allee 72-78

Geschäftsleitung

OBJEKT	0804 Speisenverteilzentrum SBW VZ II Seidelbastweg 145, 12357 Berlin
---------------	--

ANWAND	IGW
---------------	------------

Ingenieurgesellschaft Weinstock mbH

Naumannstraße 79, Haus 38
10529 Berlin

Wurfsplanung	Strangschema RLT 2/2
disziplin	Planenummer 0804_E_Ü_11_ASC02_--_11_Strang
größe	
gearbeitet	Malisatz
DB	ohne
	Ausgabedatum 17.07.2026