


RLT-Lüftungsdecke Spülküche:



RLT-Lüftungsdecke Diätküche:

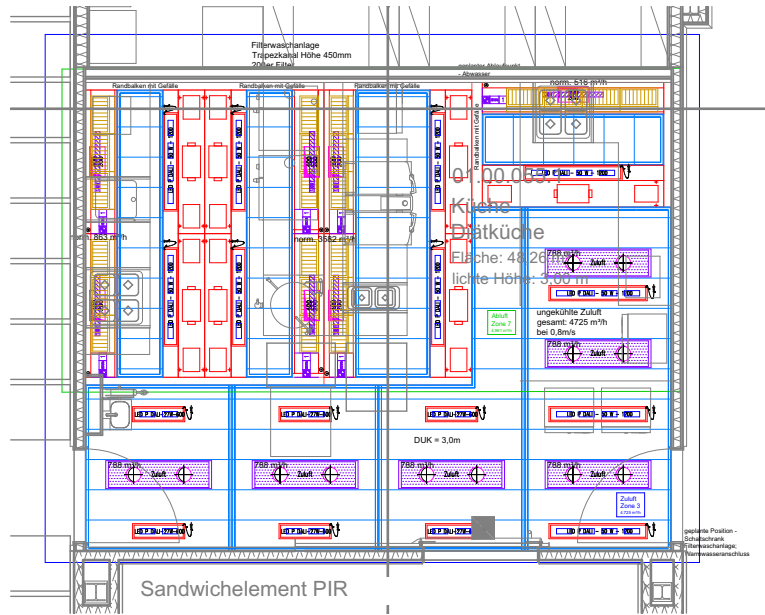

Projektnummer	LP	Fachplaner	Planinhalt	Planteil	Index
0 8 0 4	E	L Ü _	DT _ _ _	--	11
Vivantes BAUHERR NETZWERK FÜR GESUNDHEIT vertreten durch VIVANTES SERVICE GMBH 13407 Berlin, Aroser Allee 72-78 Geschäftsführung PROJEKT 0804 Speisenverteilzentrum SBW VZ II Seidelbastweg 145, 12357 Berlin PLANUNG Ingenieurgesellschaft Weinstock mbH Naumannstraße 79, Haus 38 10829 Berlin Entwurfsplanung Fachdisziplin Lüftung Blattgröße 841 x 420 Detail Küchenlüftungsdecke Plannummer 0804_E_LÜ_DT _ _ _ _11_Kü.-Decke Bearbeitet DB Maßstab 1:100 Ausgabedatum 17.07.2026					