


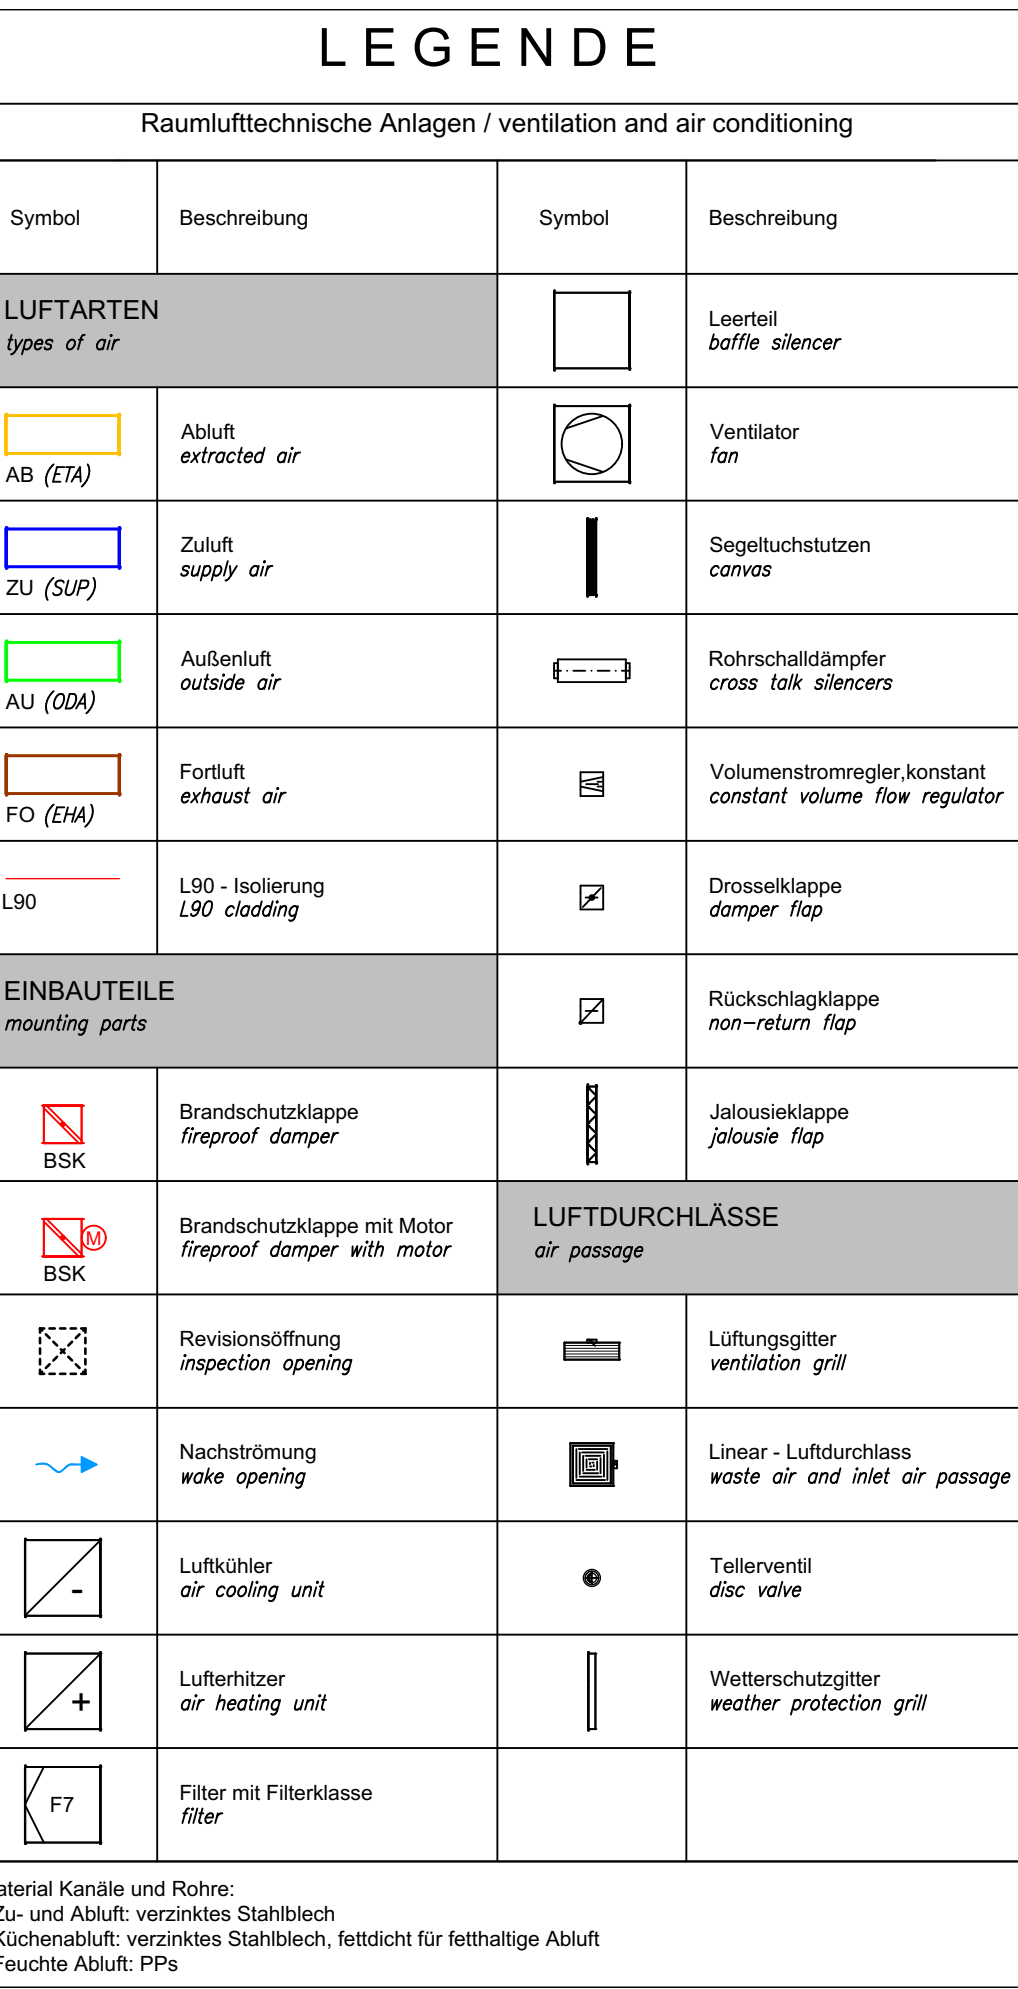

Projektnummer	LP	Fachplaner	Planinhalt	Planziel	Index
0804	E	LÜ _	GR00 _	--	11



Vivantes

BAUHERR
NETZWERK FÜR GESUNDHEIT vertreten durch VIVANTES SERVICE GMBH 13407 Berlin, Arcorer Allee 72-78 Geschäftsführung

PROJEKT	0804 Speisenverteilzentrum SBW VZ II Seidelbastweg 145, 12357 Berlin
----------------	---

PLANUNG	IGW
Ingenieurgesellschaft Weinstock mbH	
Naumannstraße 79, Haus 38	
10823 Berlin	

Entwurfsplanung		Erdgeschoss	
Fachdisziplin		Plannummer	
Lüftung		0804_E_LÜ__GR00__-11	
Blattgröße	Bearbeitet	Maßstab	Ausgabedatum
1/32 x 841	DB	1:100	17.07.2026