


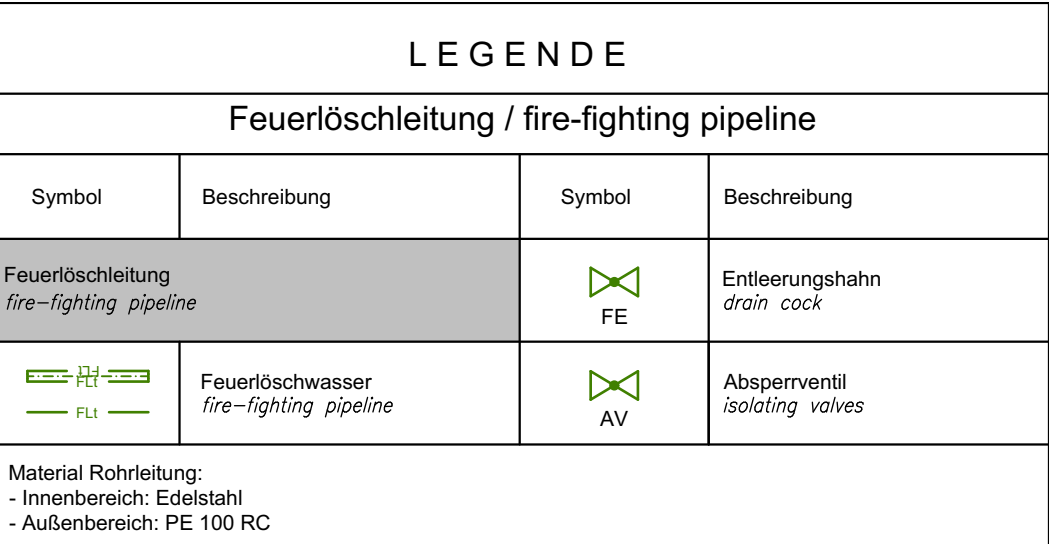

BAUHERR

Vivantes

NETZWERK FÜR GESUNDHEIT

vertreten durch
VIVANTES SERVICE GMBH
 13407 Berlin, Arcoser Allee 72-78

Geschäftsführung

PLANUNG Ingenieurgesellschaft Weinstock mbH Naumannstraße 79, Haus 38 10829 Berlin	IGW
---	-------------------

Entwurfsplanung		Löschwasser Grundleitungsebene	
Fachdisziplin Nutzungsspezifische Anlagen		Plannummer 0804_E_NSA_GRU1__.._11	
Blattgröße 1:200/1:25	Bearbeitet DB	Maßstab 1:100	Ausgabedatum 17.07.2026