


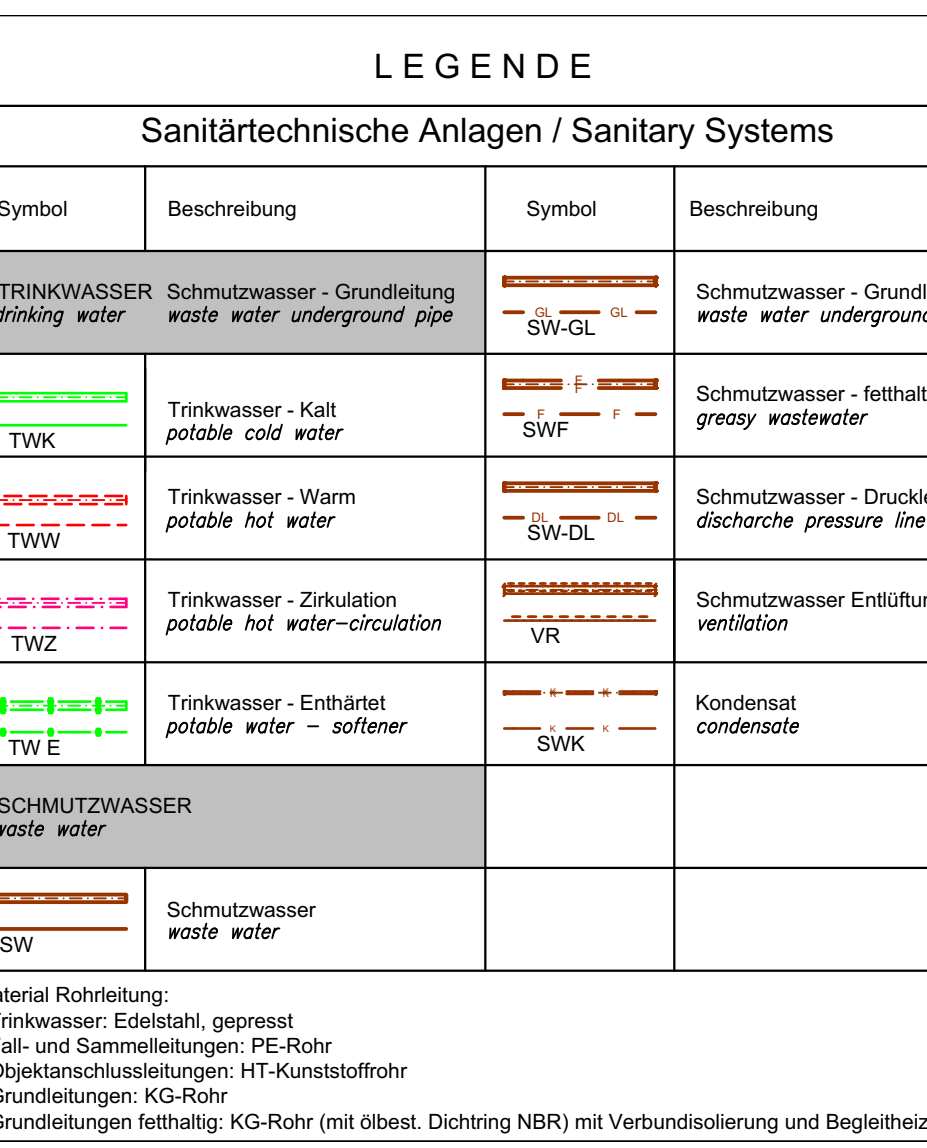

Vivantes 
NETZWERK FÜR GESUNDHEIT
vertreten durch
VIVANTES SERVICE GMBH
13407 Berlin, Arosen Allee 72-78
Geschäftsführung

IGW

Ingenieurgesellschaft Weinstock mbH

Naumannstraße 79, Haus 38
10829 Berlin

Entwurfsplanung		Erdgeschoss	
Fachdisziplin Struktur		Plannummer 0804_E_SA__GR00__--_11	
Blattgröße D 4 Blatt	Bearbeitet DB	Maßstab 1:100	Ausgabedatum 17.07.2026