


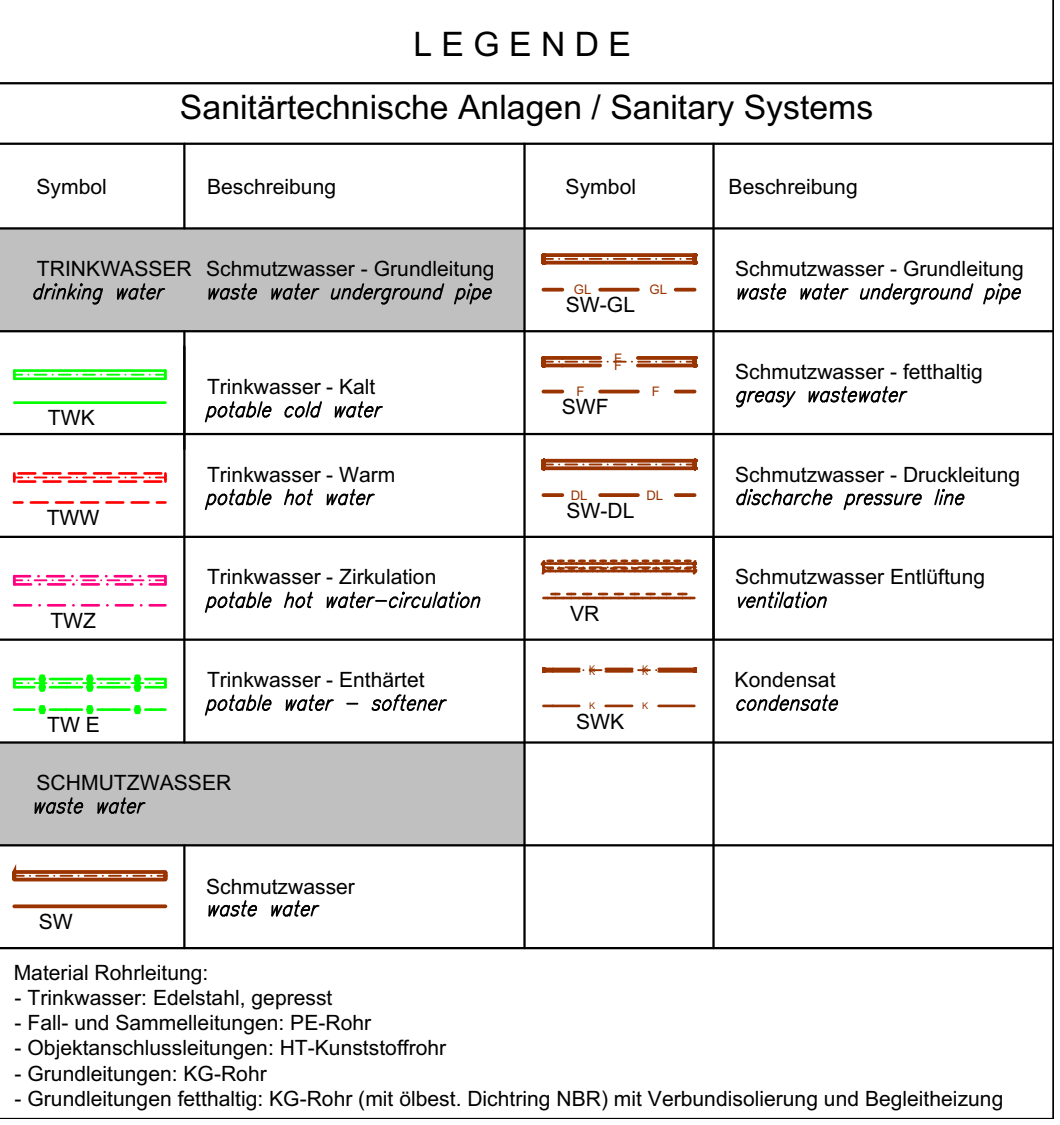

Projektnummer	LP	Fachplaner	Planinhalt	Plantitel	Index
0 8 0 4	E	S A _	G R 0 1 _	- -	11
					
BAUHERR NETZWERK FÜR GESUNDHEIT vertreten durch VIVANTES SERVICE GMBH 13407 Berlin, Aroser Allee 72-78 Geschäftsführung					
PROJEKT 0804 Speisenverteilzentrum SBW VZ II Seidelbastweg 145, 12357 Berlin					
IGW Ingenieurgesellschaft Weinstock mbH Naumannstraße 79, Haus 38 10829 Berlin					
Entwurfsplanung		Installationsebene			
Fachdisziplin Sanitär	Plannummer 0804_E_SA_GR01_-_-_11				
Blattgröße 1:50 x 80	Bearbeitet DB	Maßstab 1:100	Ausgabedatum 17.07.2026		