


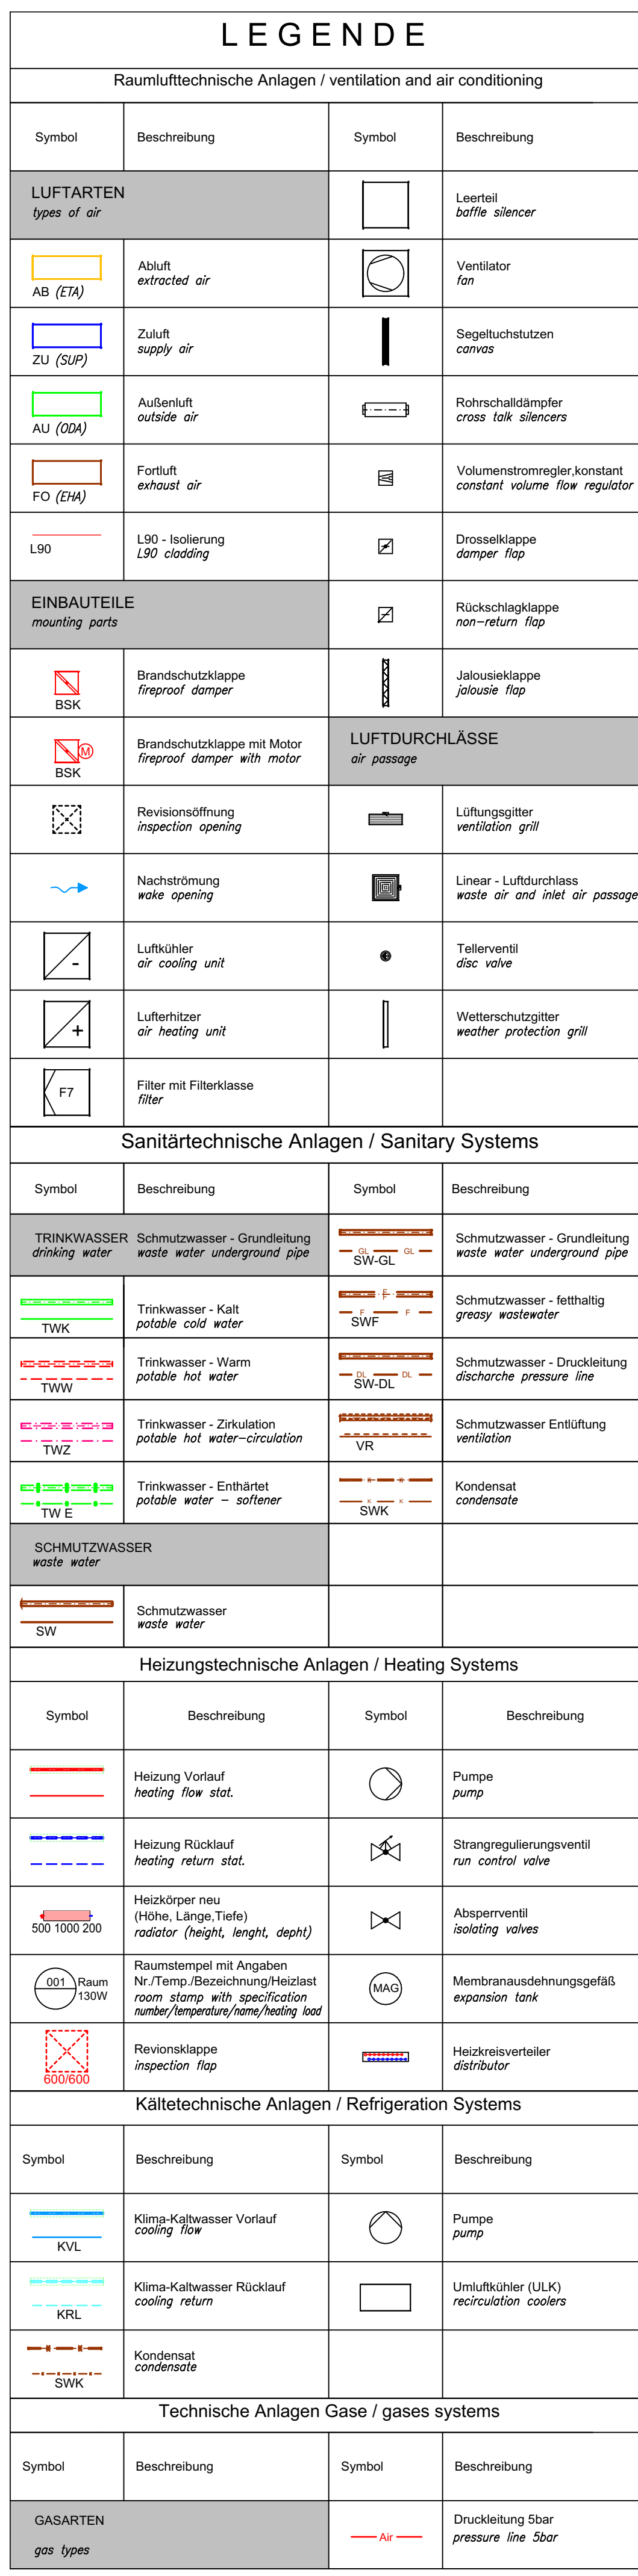

Projektnummer	LP	Fachplaner	Planinhalt	Planteil	Index
0 8 0 4	E	S O _	G R 0 1 _	--	11
 Vivantes BAUHERR NETZWERK FÜR GESUNDHEIT vertreten durch VIVANTES SERVICE GMBH 13407 Berlin, Amoser Allee 72-78 Geschäftsführung					
PROJEKT 0804 Seipenverteilzentrum SBIW VZ II Seidelbastweg 145, 12357 Berlin					
PLANUNG IGW Ingenieurgesellschaft Weinstock mbH Naumannstraße 79, Haus 38 10829 Berlin					
Entwurfsplanung		Installationssebene			
Fachdisziplin Kollisionsplanung		Plannummer 0804_E_SO_GR01_--_11_KOL			
Blattgröße 110x A0	Bearbeitet DB	Maßstab 1:100		Ausgabedatum 17.07.2028	