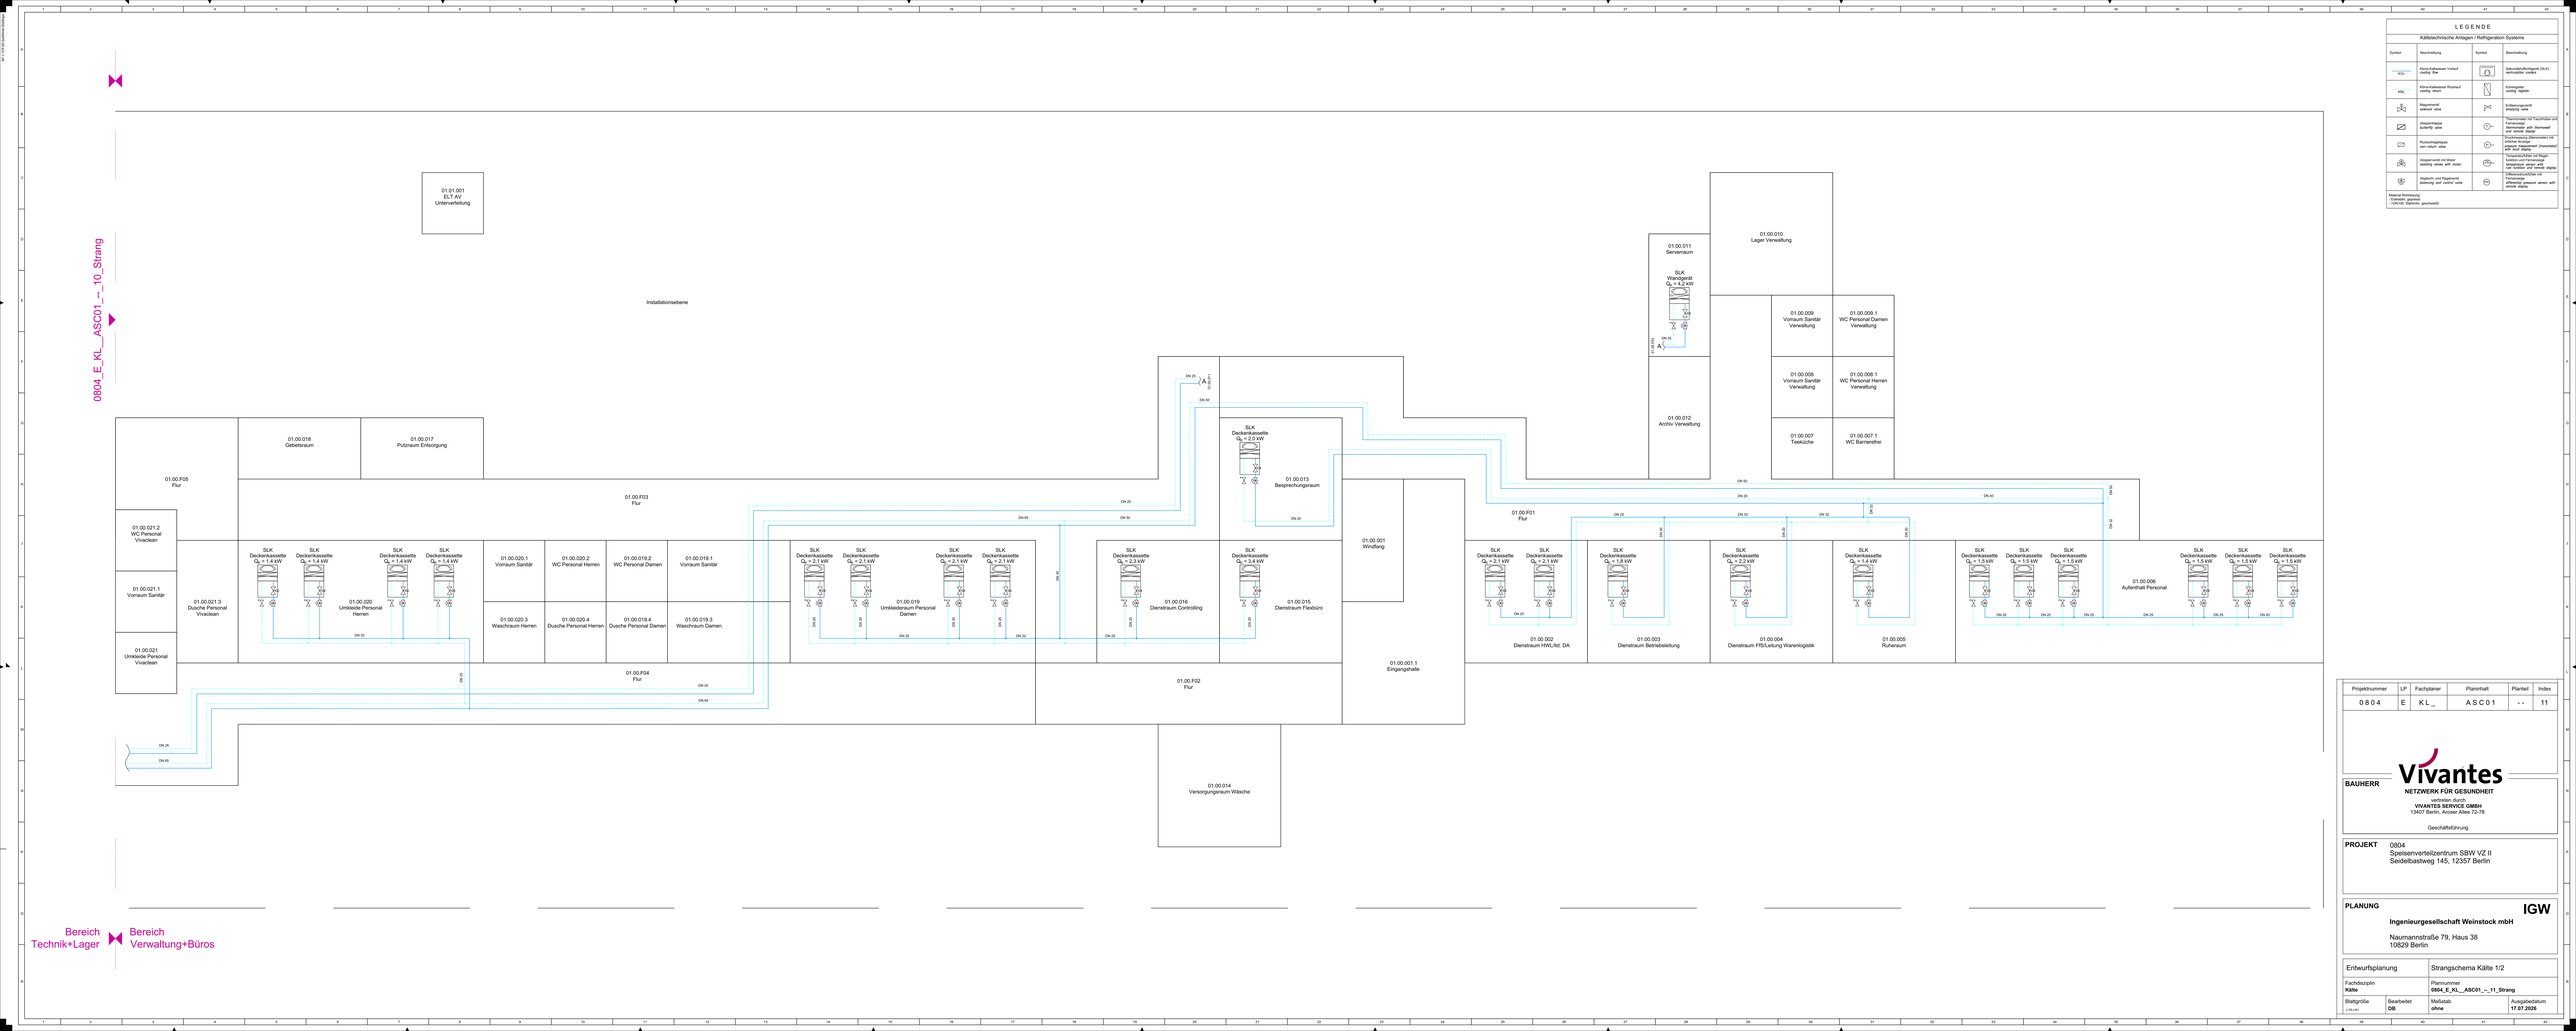


LEGENDE

Kältetechnische Anlagen / Refrigeration Systems

Symbol	Beschreibung	Symbol	Beschreibung
KVL	Klima-Kaltwasser Vorlauf cooling -flow		Sekundärluftkühlgerät (SLK) recirculation coolers
KRL	Klima-Kaltwasser Rücklauf cooling -return		Kühlregler cooling -kgrler
	Magnetventil solenoid valve		Entlüftungsventil emptying valve
	Absperrklappe Auflerfly valve		Thermometer mit Tauchhülse und Fernfühler thermometer with thermowell and remote sensor
	Rückschlagklappe non-return valve		Druckmessung (Manometer) mit elektr Anzeige pressure measurement (manometer) with level display
	Absperrventil mit Motor isolating valves with motor		Temperaturfühler mit Regler temperature sensor with temperature sensor with temperature controller - Display
	Abgleich- und Regelventil balancing and control valve		Differenzdruckfühler mit Fernanzeige differential pressure sensor with remote display

Material Rohrleitung:
- Edelstahl, glatt/roh
- Material: Stahl/roh, geschweißt

Projektnummer	LP	Fachplaner	Planinhalt	Plantiefe	Index
0804	E	KL_	ASC01	- -	11

BAUHERR
Vivantes
NETZWERK FÜR GESUNDHEIT
vertreten durch:
VIVANTES SERVICE GMBH
13407 Berlin, Acroser Allee 72-78
Geschäftsführung

PROJEKT 0804
Speisenverteilzentrum SBW VZ II
Seidelbastweg 145, 12357 Berlin

PLANUNG IGW
Ingenieurgesellschaft Weinstock mbH
Naumannstraße 79, Haus 38
10829 Berlin

Entwurfsplanung		Strangschema Kälte 1/2	
Fachdisziplin **Kälte**		Plannummer **0804_E_KL_ASC01_–_11_Strang**	
Blattgröße DIN A0	Bearbeitet **DB**	Maßstab **ohne**	Ausgabedatum **17.07.2026**