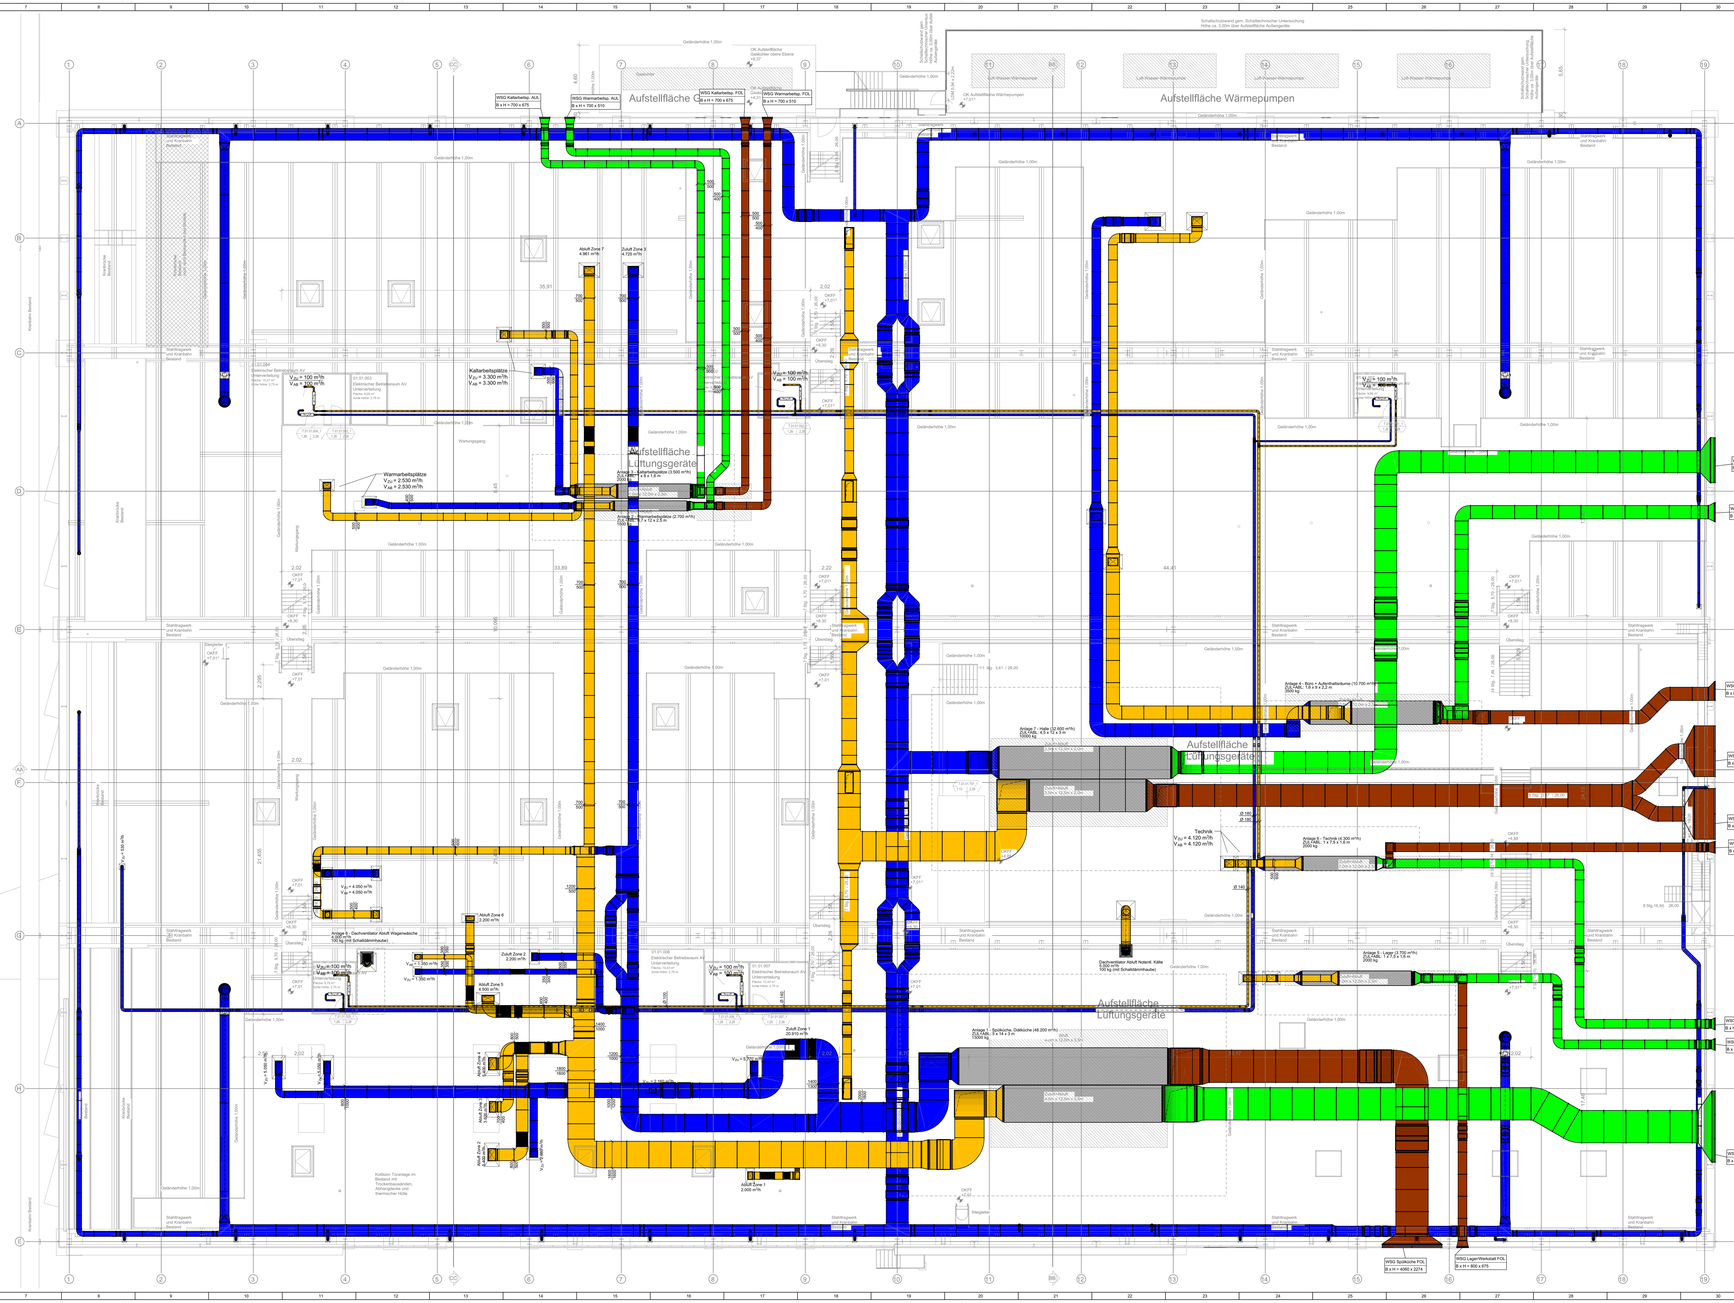


LEGENDE

Raumlufttechnische Anlagen / ventilation and air conditioning

Symbol	Beschreibung	Symbol	Beschreibung
LUFTARTEN *types of air*			Leerrohr *baffle silencer*
AB (ETA)	Abluft *extracted air*		Ventilator *fan*
ZU (SUP)	Zuluft *supply air*		Segeltuchstutzen *canvas*
AU (ODA)	Außenluft *outside air*		Rohrschalldämpfer *cross talk silencers*
FO (ESA)	Fortluft *exhaust air*		Volumenstromregler *constant volume flow regulator*
L90	L90 - Isolierung *L90 cladding*		Drosselklappe *damper flip*
EINBAUTEILE *mounting parts*			Rückschlagklappe *non-return flap*
BSK	Brandschutzklappe *fireproof damper*		Jalousieklappe *jalousie flap*
BSK	Brandschutzklappe mit Motor *fireproof damper with motor*	**LUFTDURCHLÄSSE** *air passage*	
	Revisionsöffnung *inspection opening*		Lüftungsgitter *ventilation grid*
	Nachströmung *wake opening*		Linear - Luftdurchlass *wake air and inlet air passage*
	Luftkühler *air cooling unit*		Tellerventil *disc valve*
	Lufterhitzer *air heating unit*		Wetterschutzgitter *weather protection grid*
	Filter mit Filterklasse *filter*		

Material Kanäle und Rohre:
- Zu- und Abluft: verzinktes Stahlblech
- Außenluft: verzinktes Stahlblech, teilsicht für feuchtefähige Abluft
- Fauchte Abluft: PPs

Projektnummer	LP	Fachplaner	Planinhalt	Plantiel	Index
0804	E	LÜ_	GR01_	--	11

BAUHERR
Vivantes
NETZWERK FÜR GESUNDHEIT
vertreten durch
VIVANTES SERVICE GMBH
13407 Berlin, Arcoer Allee 72-78

Geschäftsführung

PROJEKT 0804
Speisenverteilzentrum SBW VZ II
Seidelbastweg 145, 12357 Berlin

PLANUNG **IGW**
Ingenieurgesellschaft Weinstock mbH
Naumannstraße 79, Haus 38
10829 Berlin

Entwurfsplanung	Installationsebene		
Fachdisziplin **Lüftung**	Plannummer **0804_E_LÜ__GR01_-_11**		
Blattgröße 1.784 x A0	Bearbeitet **DB**	Maßstab **1:100**	Ausgabedatum **17.07.2026**