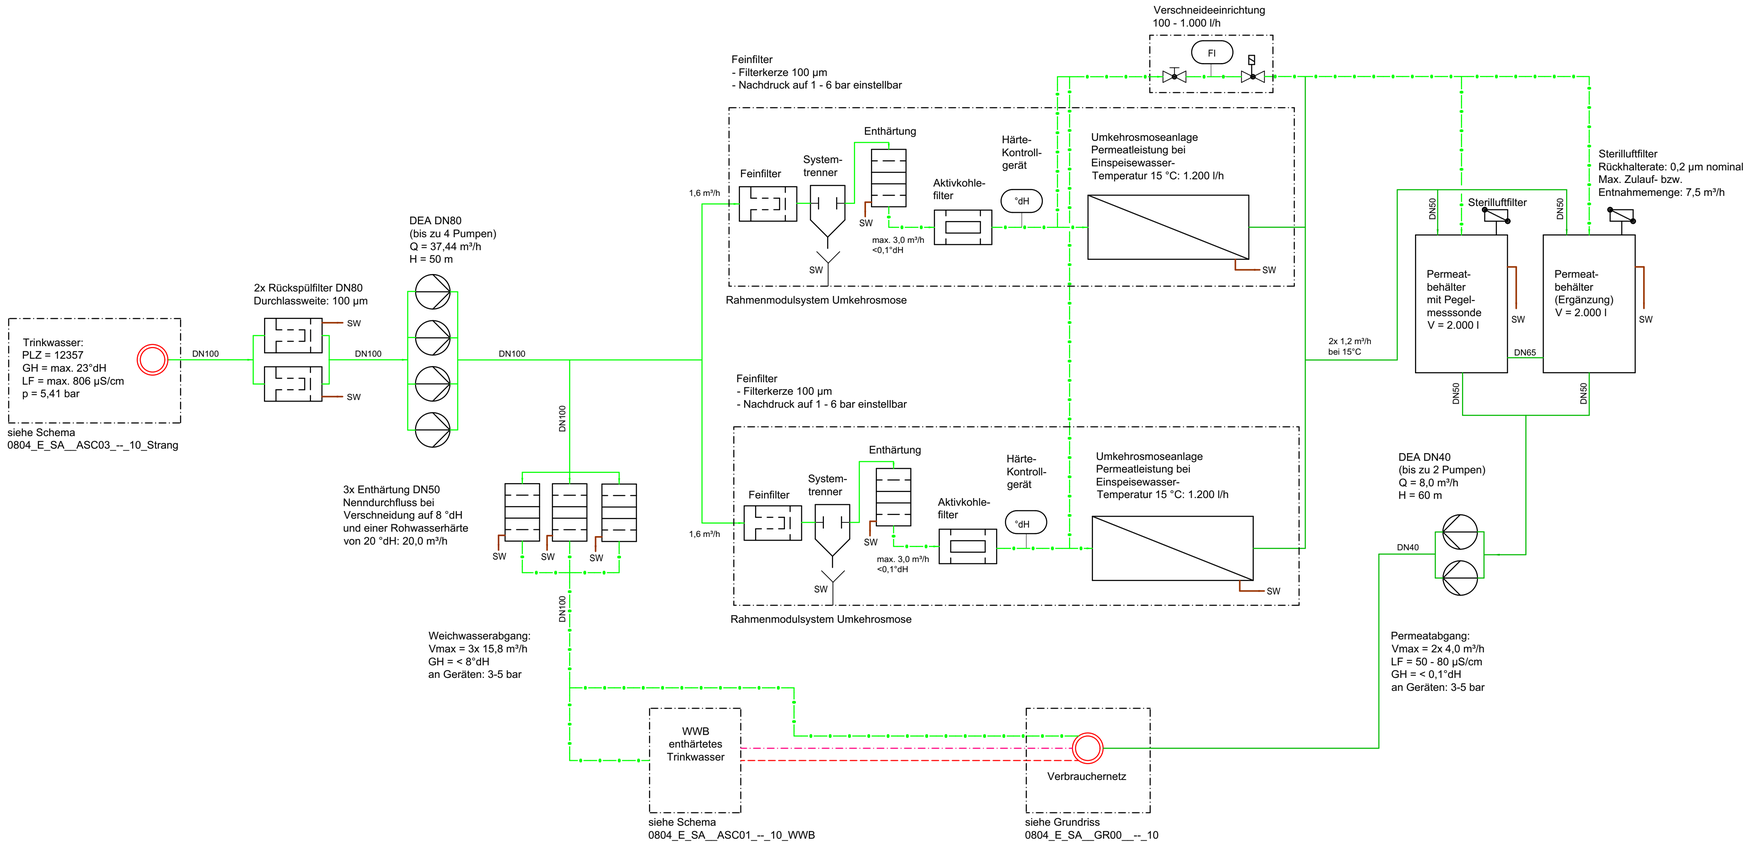


LEGENDE

Sanitärtechnische Anlagen / Sanitary Systems

Symbol	Beschreibung	Symbol	Beschreibung
TRINKWASSER *drinking water*			
TWK	Trinkwasser - Kalt *potable cold water*		Pumpe *pump*

Material Rohrleitung:
- Edelstahl, gepresst

Projektnummer	LP	Fachplaner	Planinhalt	Planteil	Index
0804	E	SA_	ASC02	--	11

BAUHERR

Vivantes
NETZWERK FÜR GESUNDHEIT
vertreten durch
VIVANTES SERVICE GMBH
13407 Berlin, Aroser Allee 72-78

Geschäftsführung

PROJEKT 0804
Speisenverteilzentrum SBW VZ II
Seidelbastweg 145, 12357 Berlin

PLANUNG

IGW
Ingenieurgesellschaft Weinstock mbH

Naumannstraße 79, Haus 38
10829 Berlin

Entwurfsplanung		Schaltschema - Wasseraufbereitung	
Fachdisziplin **Sanitär**		Plannummer **0804_E_SA__ASC02_--_11_WAB**	
Blattgröße 841 x 420	Bearbeitet **DB**	Maßstab **ohne**	Ausgabedatum **17.07.2026**

420 x 841 (A2 Querformat (Übertänge)