


-MS-Schaltanlage 10kV/3 ~ 50Hz

603A/20kA, 1s

Absicherung
Schutz-
einrichtung

Geräte
in
der
Verteilung

Geräte
im
Raum

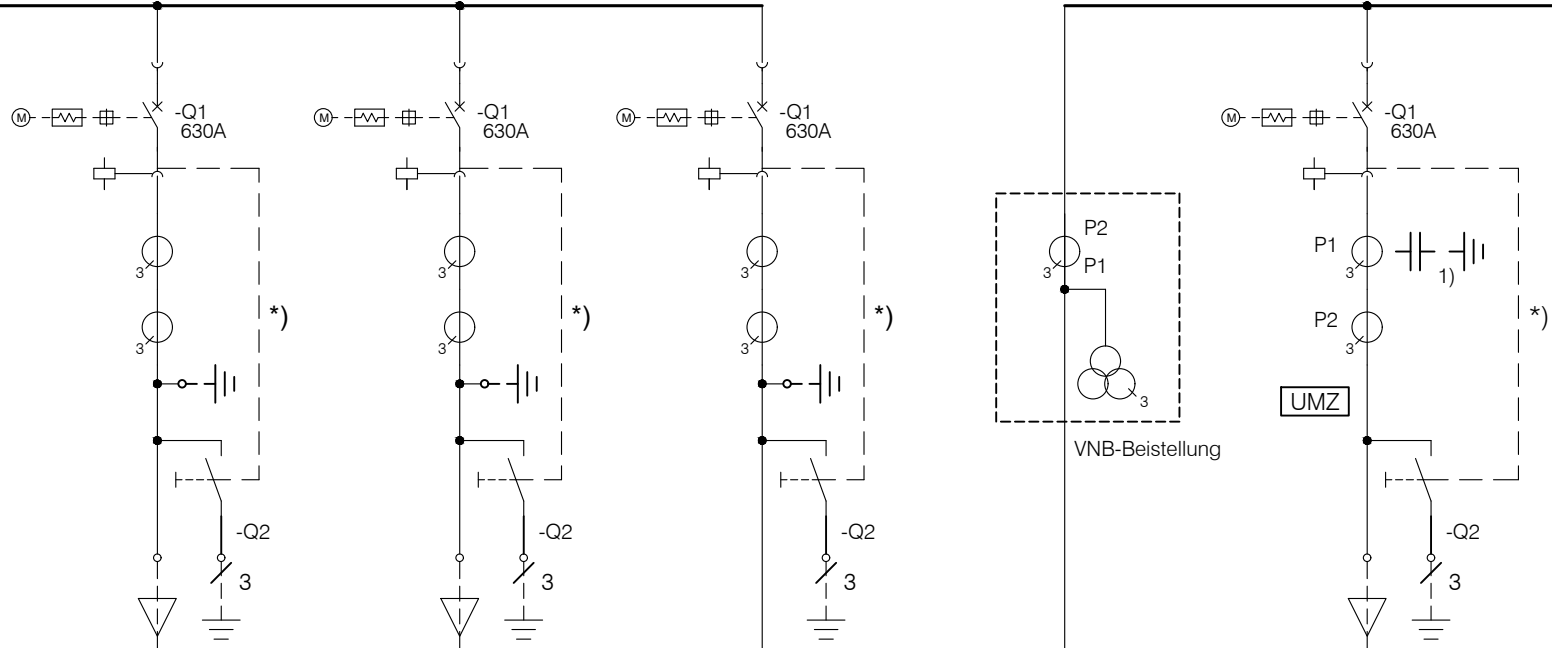

1) kapazitive Spannungsmessung
*) mechanische Verriegelung

Stromkreis												
Raumnummern (Ziel)		Einspeisung 1 VNB		Einspeisung 2 VNB		Übergabe		Messung		Trafo 1 Einspeisung		
Leistung [kW]												
Kabel/Leitung										N2XS2Y		
Querschnitt [mm²]										3x1x70		

Es gelten die Vorbemerkungen und technischen Beschreibungen der Ausschreibung !



GENIUS
Ingenieurbüro

Treskowallee 30
10318 - Berlin
Fon: 030 / 81 85 84 0
Fax: 030 / 81 85 84 10
mail: mail@ibgenius.de
www.ibgenius.de

Bauvorhaben:


Vivantes Speiseverteilzentrum SBW VZ II
Seidelbastweg 145, 12357 Berlin

Inhalt:

Übergabestation Mittelspannung
Übersichtsschaltplan

Datum:		30.06.2026	
Bearb:	Wie	CAD:	Wi
Zeichnungsnr:		0804EEL_SC005--00	
Proj.-Nr.:		0804	
Blatt:		1 von 2	

Index	Datum	Änderung

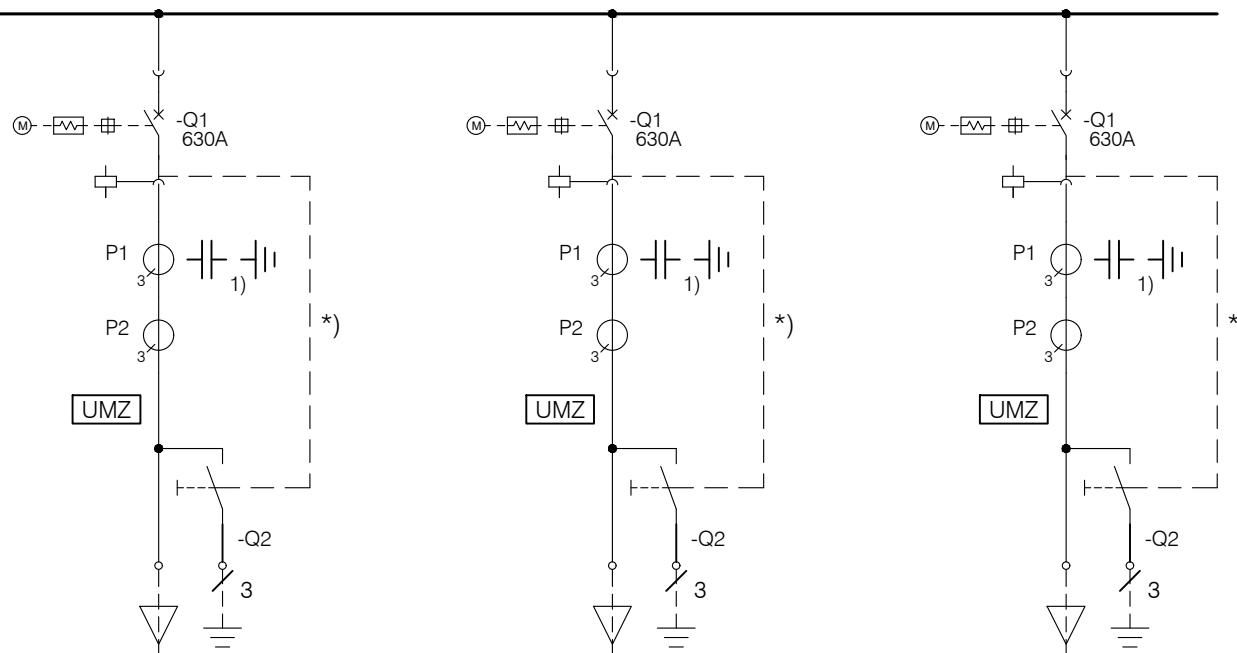

1) kapazitive Spannungsmessung
*) mechanische Verriegelung

Stromkreis												
Raumnummern (Ziel)		Trafo 2 Einspeisung			Trafo 3 Einspeisung			Reserve				
Leistung [kW]												
Kabel/Leitung		N2XS2Y			N2XS2Y							
Querschnitt [mm²]		3x1x70			3x1x70							

Es gelten die Vorbemerkungen und technischen Beschreibungen der Ausschreibung !

			 GENIUS Ingenieurbüro Treskowallee 30 10318 - Berlin Fon: 030 / 81 85 84 0 Fax: 030 / 81 85 84 10 mail: mail@ibgenius.de www.ibgenius.de	Bauvorhaben: Vivantes Speiseverteilzentrum SBW VZ II Seidelbastweg 145, 12357 Berlin		Datum: 30.06.2026
				Inhalt: Übergabestation Mittelspannung Übersichtsschaltplan		Bearb: Wie CAD: Wi Zeichnungsnr.: 0804EEL_SC005-00
						Proj.-Nr.: 0804
						Blatt: 2 von 2
Index	Datum	Änderung				