


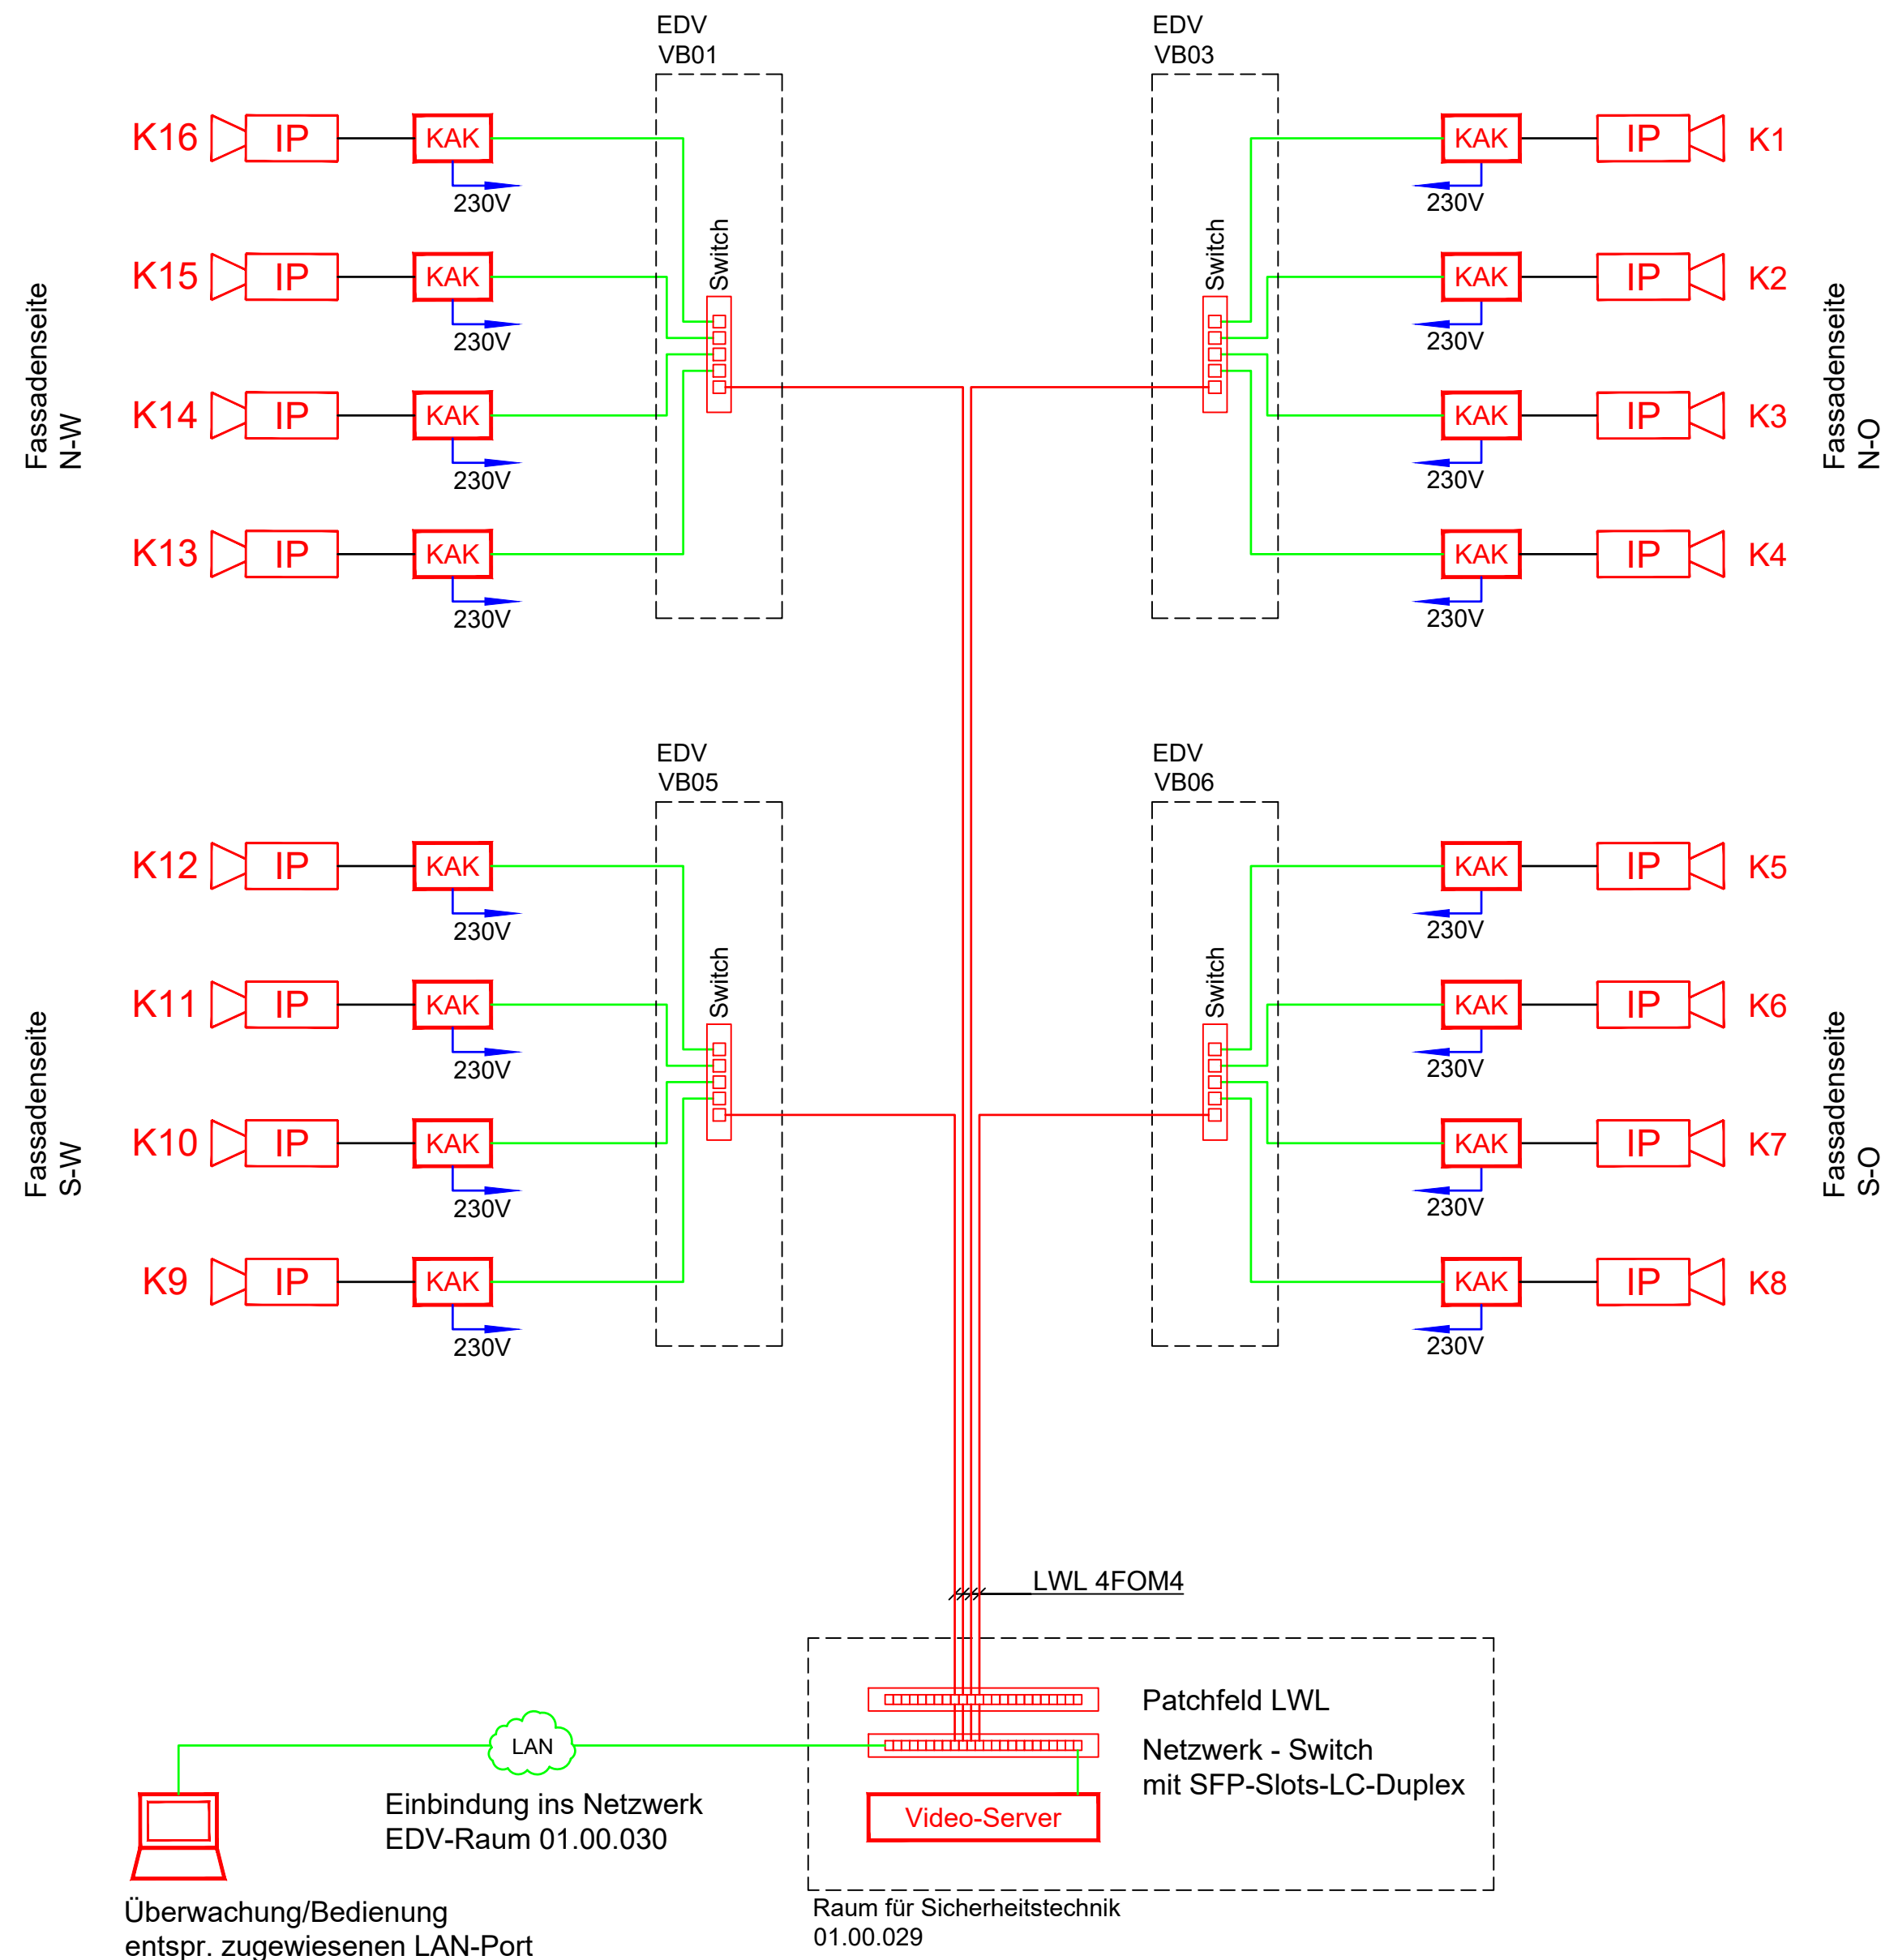

Legende Video-Überwachung:

- IP-Kamera
- Kamera-Anschluss-Kasten
- LWL-4FOM4
- Datenkabel Kat 7
- Systemkabel

Projektnummer	LP	Fachplaner	Planinhalt	Planteil	Index
0804	E	FM_	SC006	--	01

IFC-Referenz Architektur	DWG-Referenz Architektur
IFC-Referenz HLS	IFC-Referenz Küchenplanung

Fachplaner ELT/FMT:

**GENIUS**
Ingenieurbüro IT GmbH

Treskowallee 30,
10318 Berlin
Tel.: 030 818584 0
mail: mail@ibgenius.de
www.ibgenius.de

BAUHERR

**Vivantes**

NETZWERK FÜR GESUNDHEIT
vertreten durch
VIVANTES SERVICE GMBH
13407 Berlin, Aroser Allee 72-78
Geschäftsführung

PROJEKT 0804

Speiseverteilzentrum SBW VZ II
Seidelbastweg 145, 12357 Berlin

PLANUNG

**HPP**
Architekten

HPP Architekten GMBH

Neue Grünstraße 18
10179 Berlin

Alle Maße sind am Bau zu prüfen!

Planphase Entwurfsplanung		Plannummer Fachplaner 0804EFM_SC006--01	
Planinhalt/Gewerk: Videoüberwachung Übersichtsschaltplan		Maßstab: o.M.	Ausgabedatum 30.06.2026
Blattgröße A2	Bearbeitet Wie/Wi	Freigegeben	Plannummer Architekt