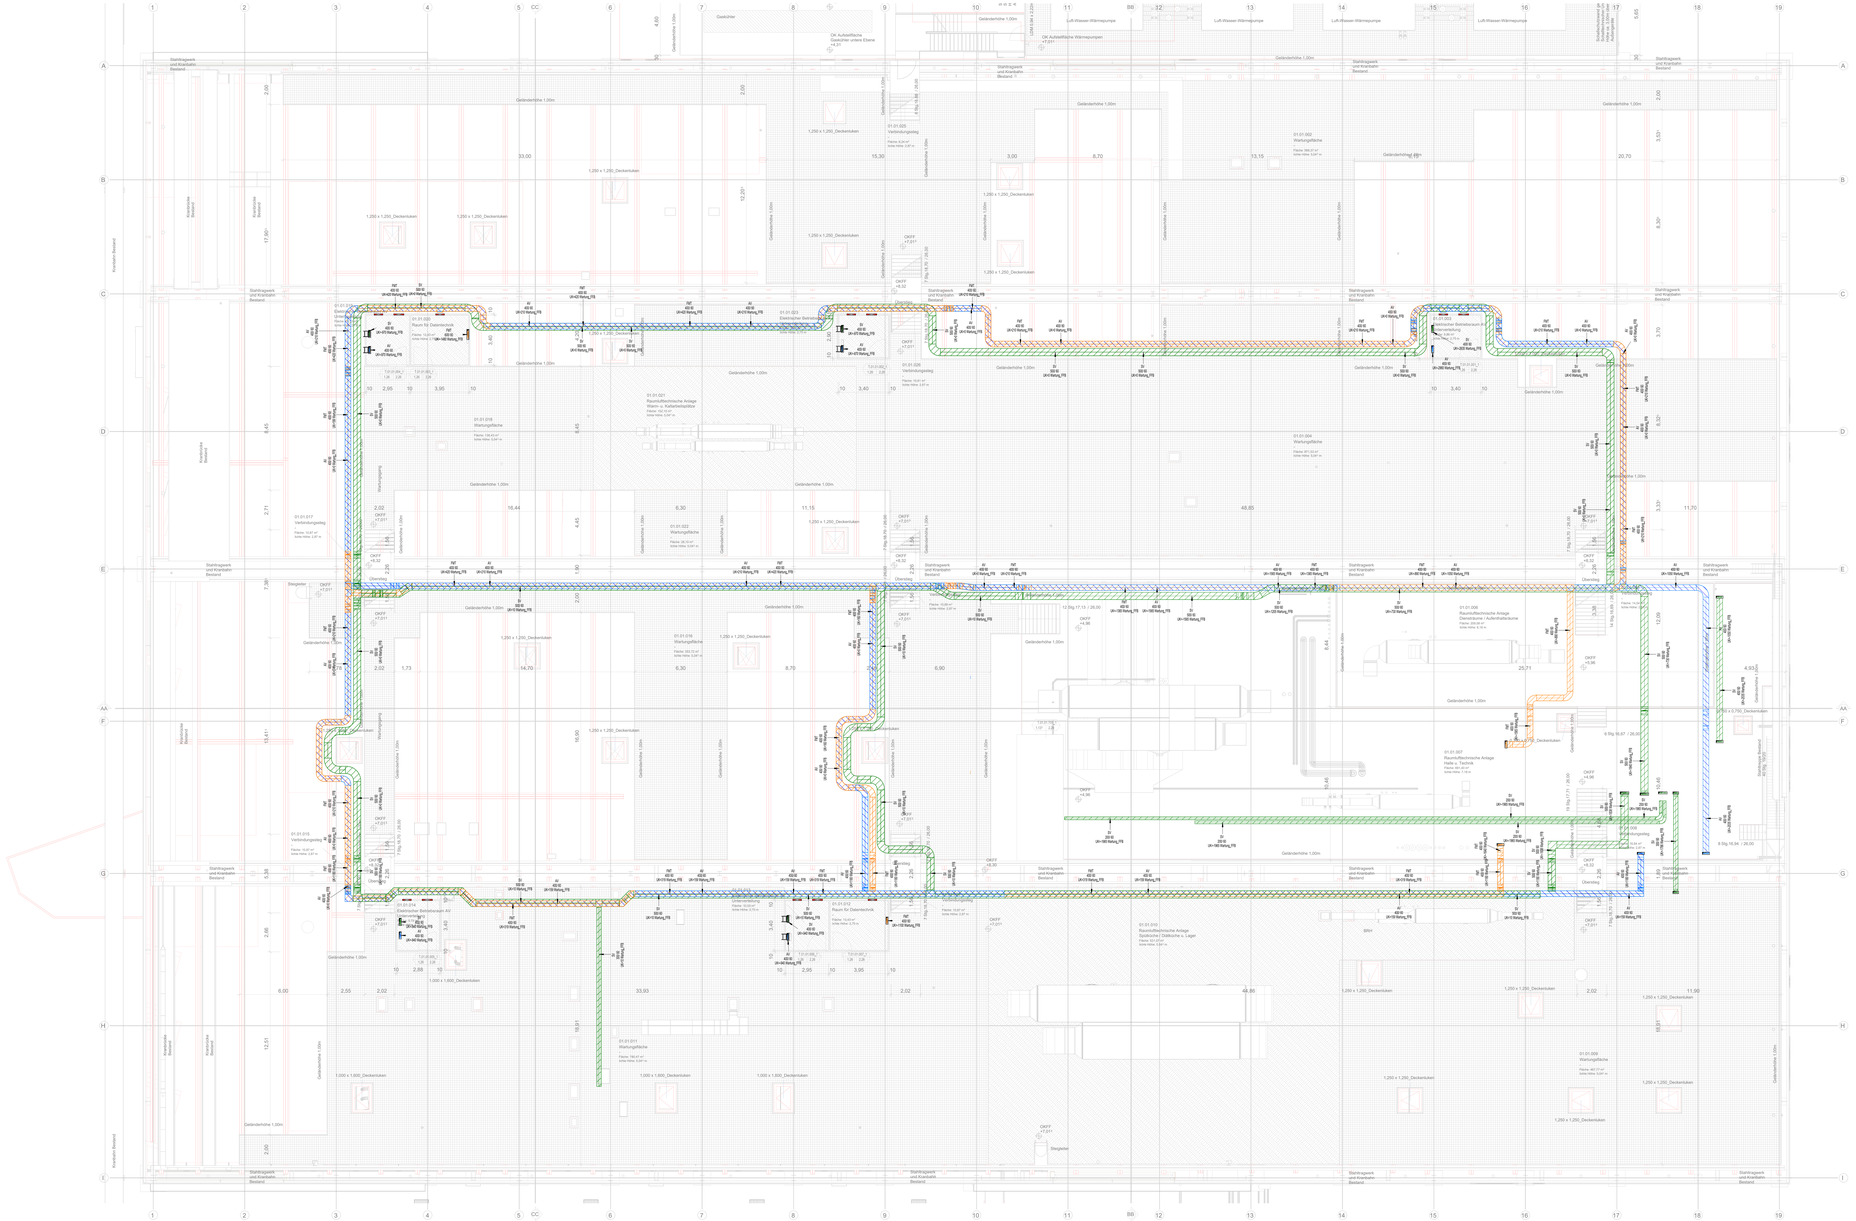

| Projektnummer | LP | Fachplaner | Planinhalt | Planteil | Index |
|---|---|---|---|---|---|
| 0804 | E | EL__ | TP01__ | -- | 01 |

| IFC/Modul-Name | Dateiname Ordner |
|---|---|
| BBW-VZ-II_HPP_LP3_ARC - DD11 | 0804EAR_DP01_-09 - Grundriss Installationsgeschoss |
| IFC/Modul-Titel | IFC/Modul-Gliederung |
| BBW-VZ-II_IGM_LP3_HZGKALNASARLT/GAN-XL-DD11 | BBW-VZ-II_DP3_LP3_Kücheriechtechnik/Kühlraumbau - DD11 |

**Fachplaner ELT/FMT:**

GENIUS
Ingenieurbüro IT GmbH

Treskowallee 30,
10318 Berlin
Tel.: 030 818584 0
mail: mail@ibgenius.de
www.ibgenius.de

**BAUHERR**

Vivantes
**NETZWERK FÜR GESUNDHEIT**
vertreten durch
**VIVANTES SERVICE GMBH**
13407 Berlin, Ansner Allee 72-78
Geschäftsführung

**PROJEKT** 0804

**Speiseverteilzentrum SBW VZ II**
Seidelbastweg 145, 12357 Berlin

**PLANUNG**

HPP Architekten

**HPP Architekten GMBH**

Neue Grünstraße 18
10179 Berlin

**Alle Maße sind am Bau zu prüfen!**

| Planphase | Plannummer Fachplan |
|---|---|
| Entwurfsplanung | 0804EEL_TP01_--01 |

| Planinhalt | Maßstab | Ausgabedatum |
|---|---|---|
| **Trassenplan - E01**<br>Elektro- und Fernmeldetechnik | o.M. | 17.07.2020 |

| Blattgröße | Bearbeitet | Freigegeben | Plannummer Architekt |
|---|---|---|---|
| 1760x841 | Wurfel | | |