Diese Unterlage ist urheberrechtlich geschützt. Ihre Vervielfältigung, Mitteilung oder Über-lassung an Dritte, sowie die Verwertung ohne unser schriftliches Einverständnis ist untersagt und verstößt gegen den Paragraphen 106 ff. UrhG und Paragraph 18 UWG und Paragraph 3 Absatz 6 VOB/B.

+0.00 OKFFB = Ebene 00 = +40,95m über NHN

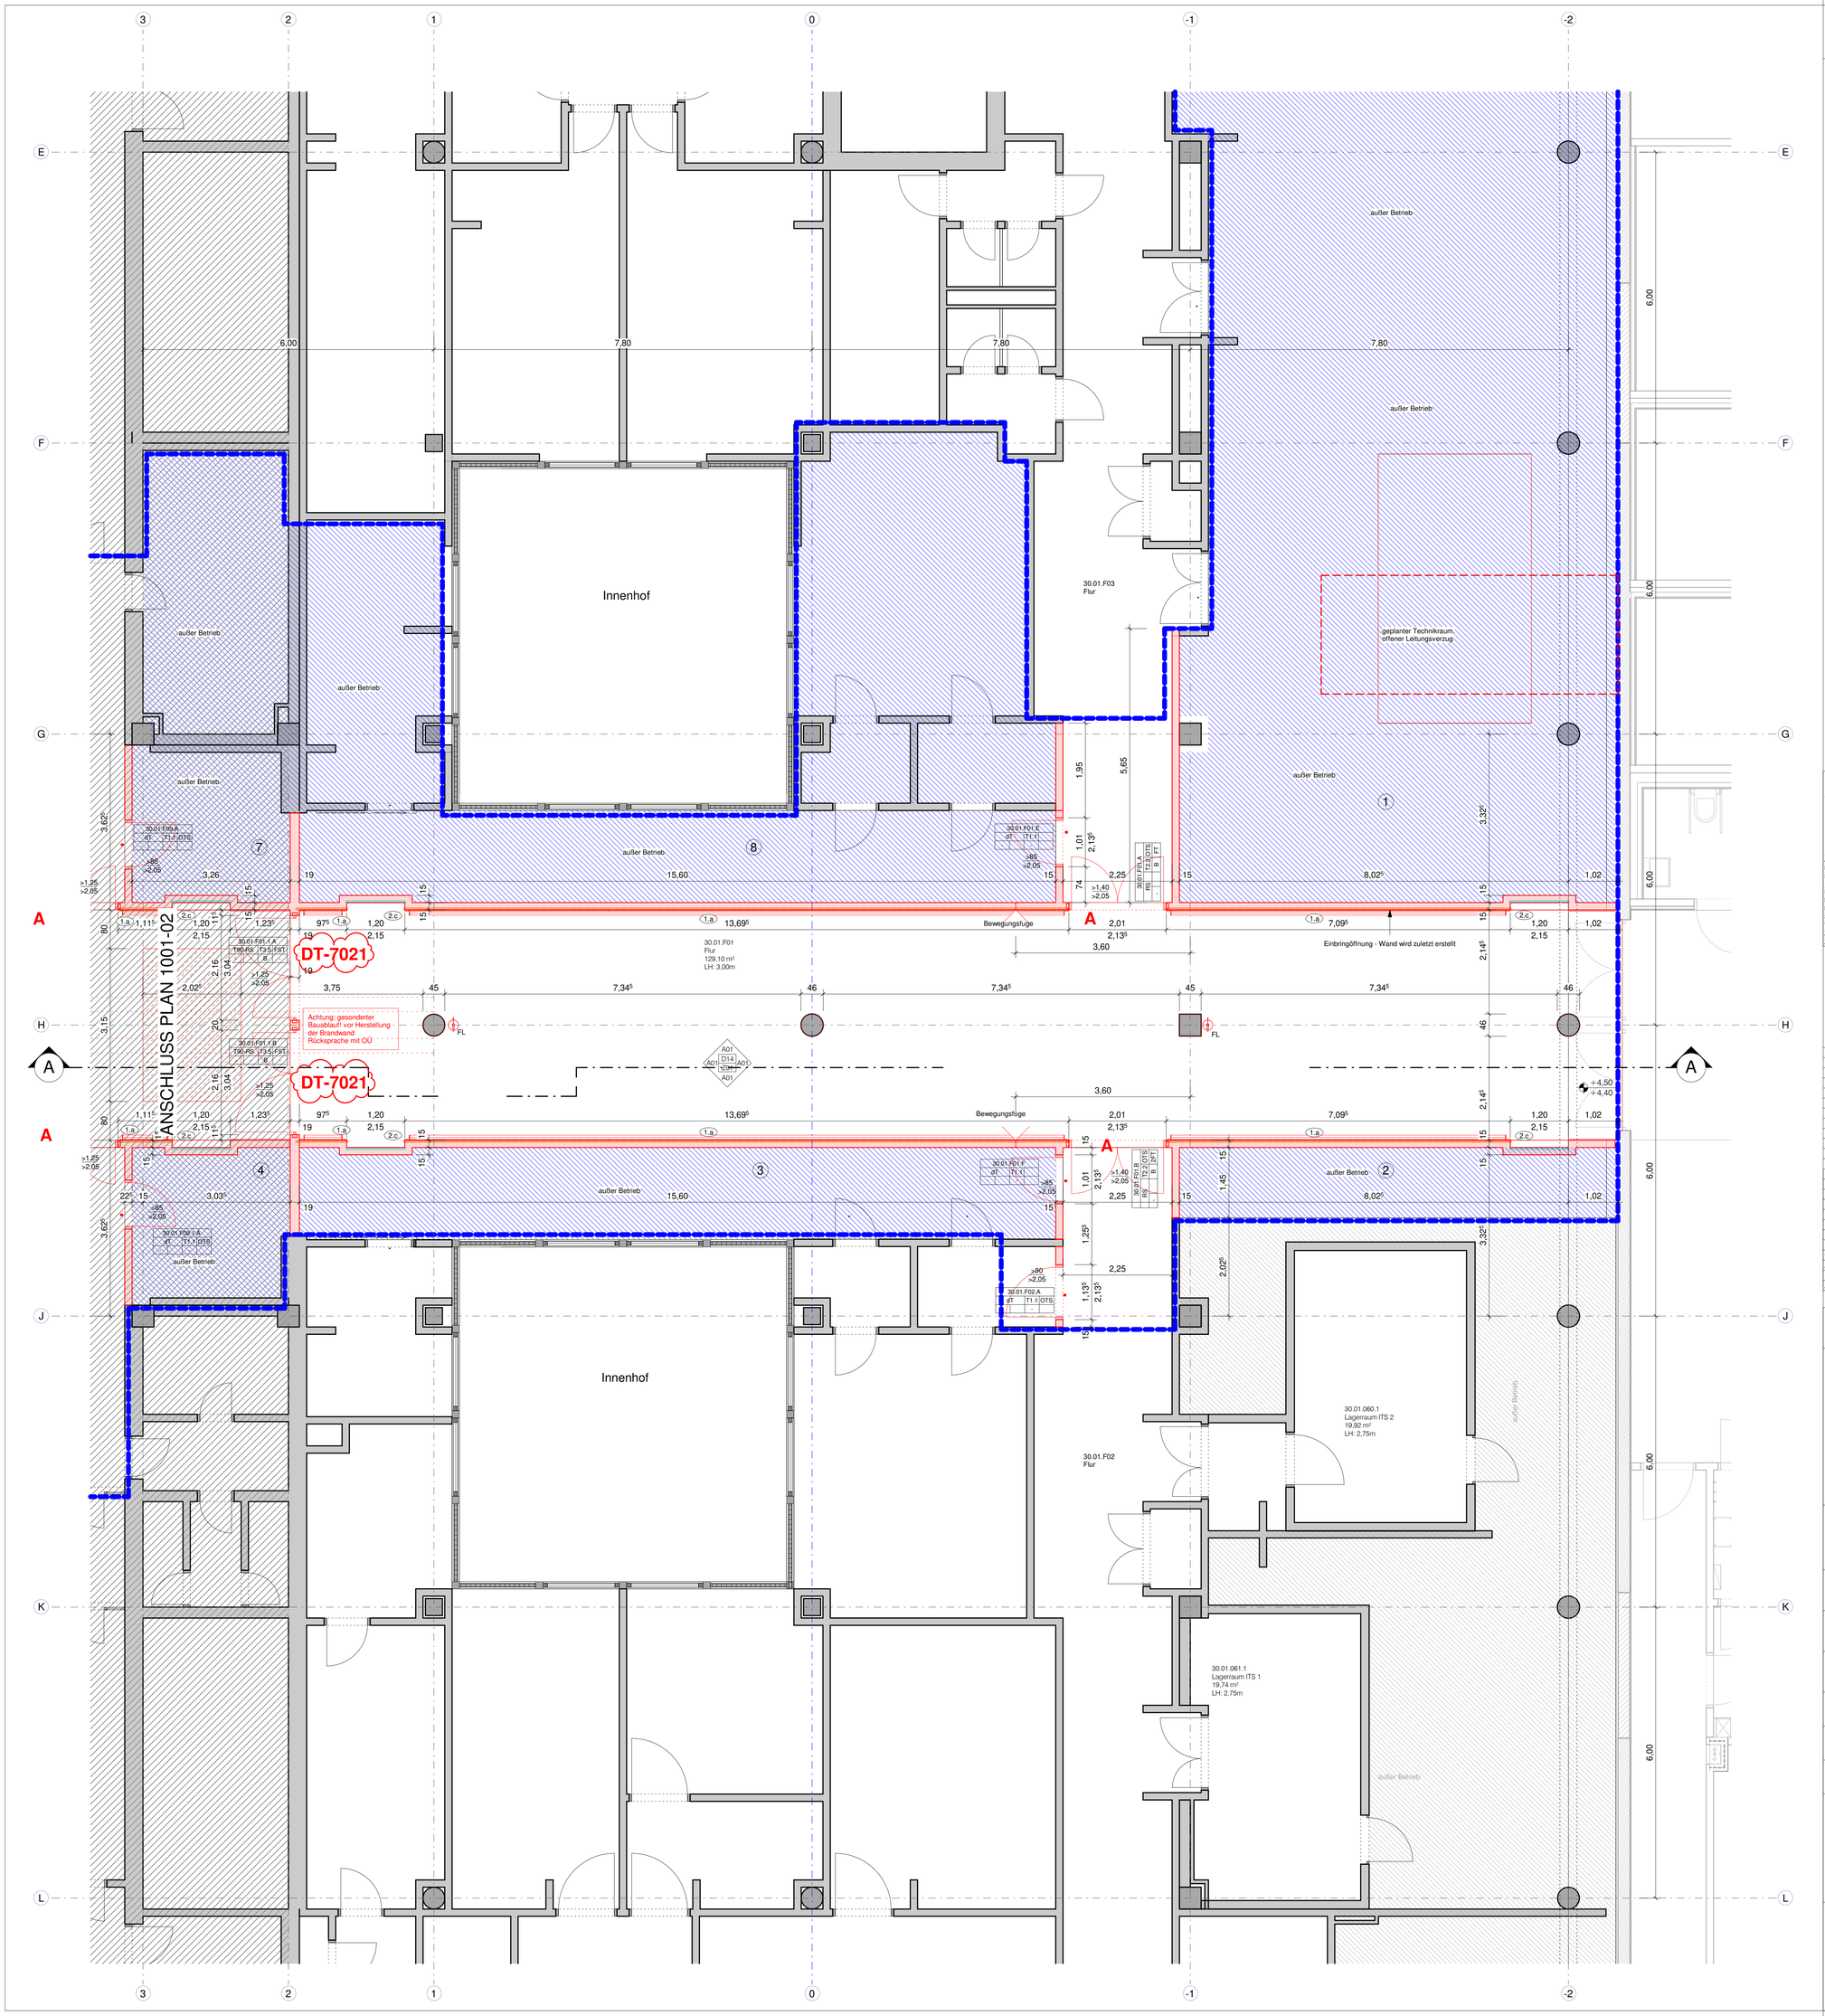

Legende

Angaben zum Gelände:

- Baulinie
- Baugrenze
- HGW

Achsen:

- Hauptraster (7.80 m)
- Nebenraster (1.30 m)

Höhen:

±0.00 OKFF	Oberkante Fertigfußboden
±0.00 OKG	Oberkante Gelände
+4.05 OKFFB	Oberkante Fertighöhe
+4.05 OKRFB	Oberkante Rohhöhe
+4.05 UKFD	Unterkante Fertighöhe
+4.05 UKRD	Unterkante Rohhöhe

Planverweise:

1 Ansicht — A Schnitt

Räume:

XX.XX.XX	Raumnummer
Flur	Raumbezeichnung
1.00 m²	Fläche
LH:1,00 m	lichte Höhe

Oberflächen

AX / DX / XX — Wand, Decke, Boden

Darstellung Fassade:

- Reinigungsflügel
- Lüftungsflügel
- Sekurant - Sturzbereich Fenster
- Sekurant - Dachflächen, Anfang/Ecke/Ende
- Sekurant - Dachflächen, Zwischenhalter

Achtung: Sturz- und Brüstungshöhen Rohbau gelten ab OK FFB!

- 1 Nummerierung für Bereiche ausser Betrieb
- 1.a Angaben zu Traversen und /-codierungen gemäß Detailplan DT-WN-XX-6503-XX

Neubau:

- Stahlbeton
- Mauerwerk
- Gipskarton
- Systemwand
- Estrich
- gleitender Deckenanschluss im Trockenbau

Maßnahmen Bestand:

- Bestand
- Neubau
- Interim
- Räume ausser Betrieb
- Decke öffnen, Schadstoffrückbau, Decke schließen
- Maßnahmengrenze

Brandschutz:

Alle tragende Bauteile F90 sofern im Einzelfall nicht im Brandschutzkonzept ausdrücklich anders beschrieben.
Beröstung bzw. Sturz von Wänden mit Brandschutz-anforderungen sind entsprechend der Wandqualität auszubilden.
Darstellung Brandschutzqualitäten der Wände ausschließlich in den Grundrissen und Schnitten.

BR	Brandabschnitt	FL	Feuerlöscher, LE 9
	Brandwand		
	Bauart Brandwand		
	feuerbeständig : F90		
	feuerbeständig : F30		

Strahlenschutz:

Strahlenschutz ist gemäß Strahlenschutzkonzept bis zu einer Höhe von 2,20m auszuführen; Ausnahmen werden gesondert im Plan dargestellt.

Türen: (Fortschreibung gem. Planungsverlauf)

T90-RS	feuerbeständige Rauchschutztür
T30-RS	feuerhemmende Rauchschutztür
RS	Rauchschutztür
dT	dichtschließende Tür
*	Bestandstür in F30-Wand gem. Brandschutzkonzept dt erforderlich -> in Planung wird angenommen, dass Tür dichtschließend ist. Muss vor Ort geprüft und ggfs. ertüchtigt werden.
>90 / >2.05	gefordertes Öffnungsmaß der Tür Breite / Höhe
A/B/C	Angaben zu Türverstärkungsprofilen und seitlichen Wand-anschlüssen (Bandseite links, rechts) gemäß Detailplan DT-WN-XX-6503-XX

Türnummer — Türtyp
30.00.xxx
Brandschutz — RS | T2.2 | OTS — Schließsystem
Schallschutz — 47 | 0,9 | VP | - — Zutrittskontrolle
Strahlenschutz — Panikfunktion

DE 0000 — Verweis auf Detailplan / Plannummer

Legende Boden

Typ	Material	Höhe [mm]	Brandverhalten	Abseitbarkeit	Rutschfestigkeit	Nassraumabdichtung
Axx	Anstrich					
B01	Beschichtung	8	-	X	R9	-
E01	elastischer BB-Bestand	-	-	-	R9	-
Fxx	Fliesen					
Kxx	Kautschuk					
Lxx	Linoleum					
Sxx	Sauberlauf					
Txx	Teppich					
Z01	Terrazzo	100	-	-	R9	-
Z02	Terrazzo	100	-	-	R9	-

Legende Decke

Typ	Material	Höhe [mm]	Brandverhalten	Nassraumbeständigkeitsklasse	Raumakustik	Nassraumabdichtung	sonstiges
Axx	Anstrich						
D06	Gipskarton	70	F0	NK1	gelocht	-	abgehängt
D14	Gipskarton	180	F0	NK1	gelocht	-	weitspann
D16	Gipskarton	150	F0	NK1	-	-	Raum im Raum
MED	-						Schwerlastdecke
Mxx	Metall						
Rxx	Mineralfaser						Rasterdecke
Sxx							Akustiksegel

Legende Wandoberfläche

Typ	Material	Unterschichti	Abdichtung	Nassraumbeständigkeitsklasse	Höhe [m]	sonstiges
A01	Anstrich	Spachtel	-	NK1	raumhoch	
Axx	Anstrich	Putz	-		raumhoch	
D01	Designboard	-	-	-	3,50	
Fxx	Fliesen		W2-I			
Fxx	Fliesen		W3-I			
Sxx	Systemwand					

Gewerk	Planung	Dateiname	Datum
MED	-	-	-
ELT	-	-	-
GAS	-	-	-
HZG	GENIUS	H30-HZG-5-GR-01-20-1001-XX-F02	16.09.2024
KAL	-	-	-
RLT	-	-	-
SAN	-	-	-
AWT	-	-	-
FTS	-	-	-
RP	-	-	-

Änderung	Gefertigt	Geprüft	Datum	Index
GR 01: Designboard durch Vorsatzschale ersetzt	ar	bs	xxx	03
Anpassung Raumnummern nach Vorgabe Vivantes	vb	bs	22.01.2025	02
Überarbeitung Türen, lichte Höhe Glasdach und Lage Feuerlöscher	jk, vb	bs	22.08.2024	01

Code
GR-01-20-1001-01

Übersichtsplan

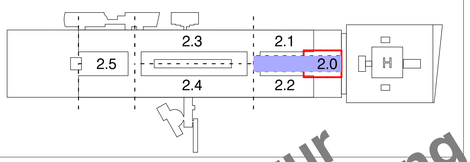

Projekt
Vivantes Klinikum Neukölln
Komplettsanierung Haus 30

Planungsphase
Ausführungsplanung

Spezifikation/Gewerk
Architektur

Planinhalt
Grundriss E01 TBA 2.0 Blatt 01

nur zur Ausschreibung Fußbodenaufbau - 10.04.2025

Plannummer	Index	Status
H30-ARC-5-GR-01-20-1001-01-F03	03	F

Erstelldatum	Maßstab	Indexdatum	Format
27.06.2024	1 : 50	xxx	841x960

Dateiname	Gefertigt	Geprüft
117-H30-Ausbau.rvt	vb	bs

Bauherr
Vivantes Netzwerk f. Gesundheit GmbH
vertreten d. Vivantes Service GmbH
Facilitymanagement und Bau
Aroser Allee 72-76
D-13407 Berlin
+49 30 130 11 51 39

Architekt
Heinle Wischer
Partnerschaft freier Architekten mbB
Gutenbergstr. 4
D-10587 Berlin
Telefon +49 30 39 99 20-0
Telefax +49 30 39 99 20-10
117-h30@heinlewischer.de

Fachplaner

Fachplaner