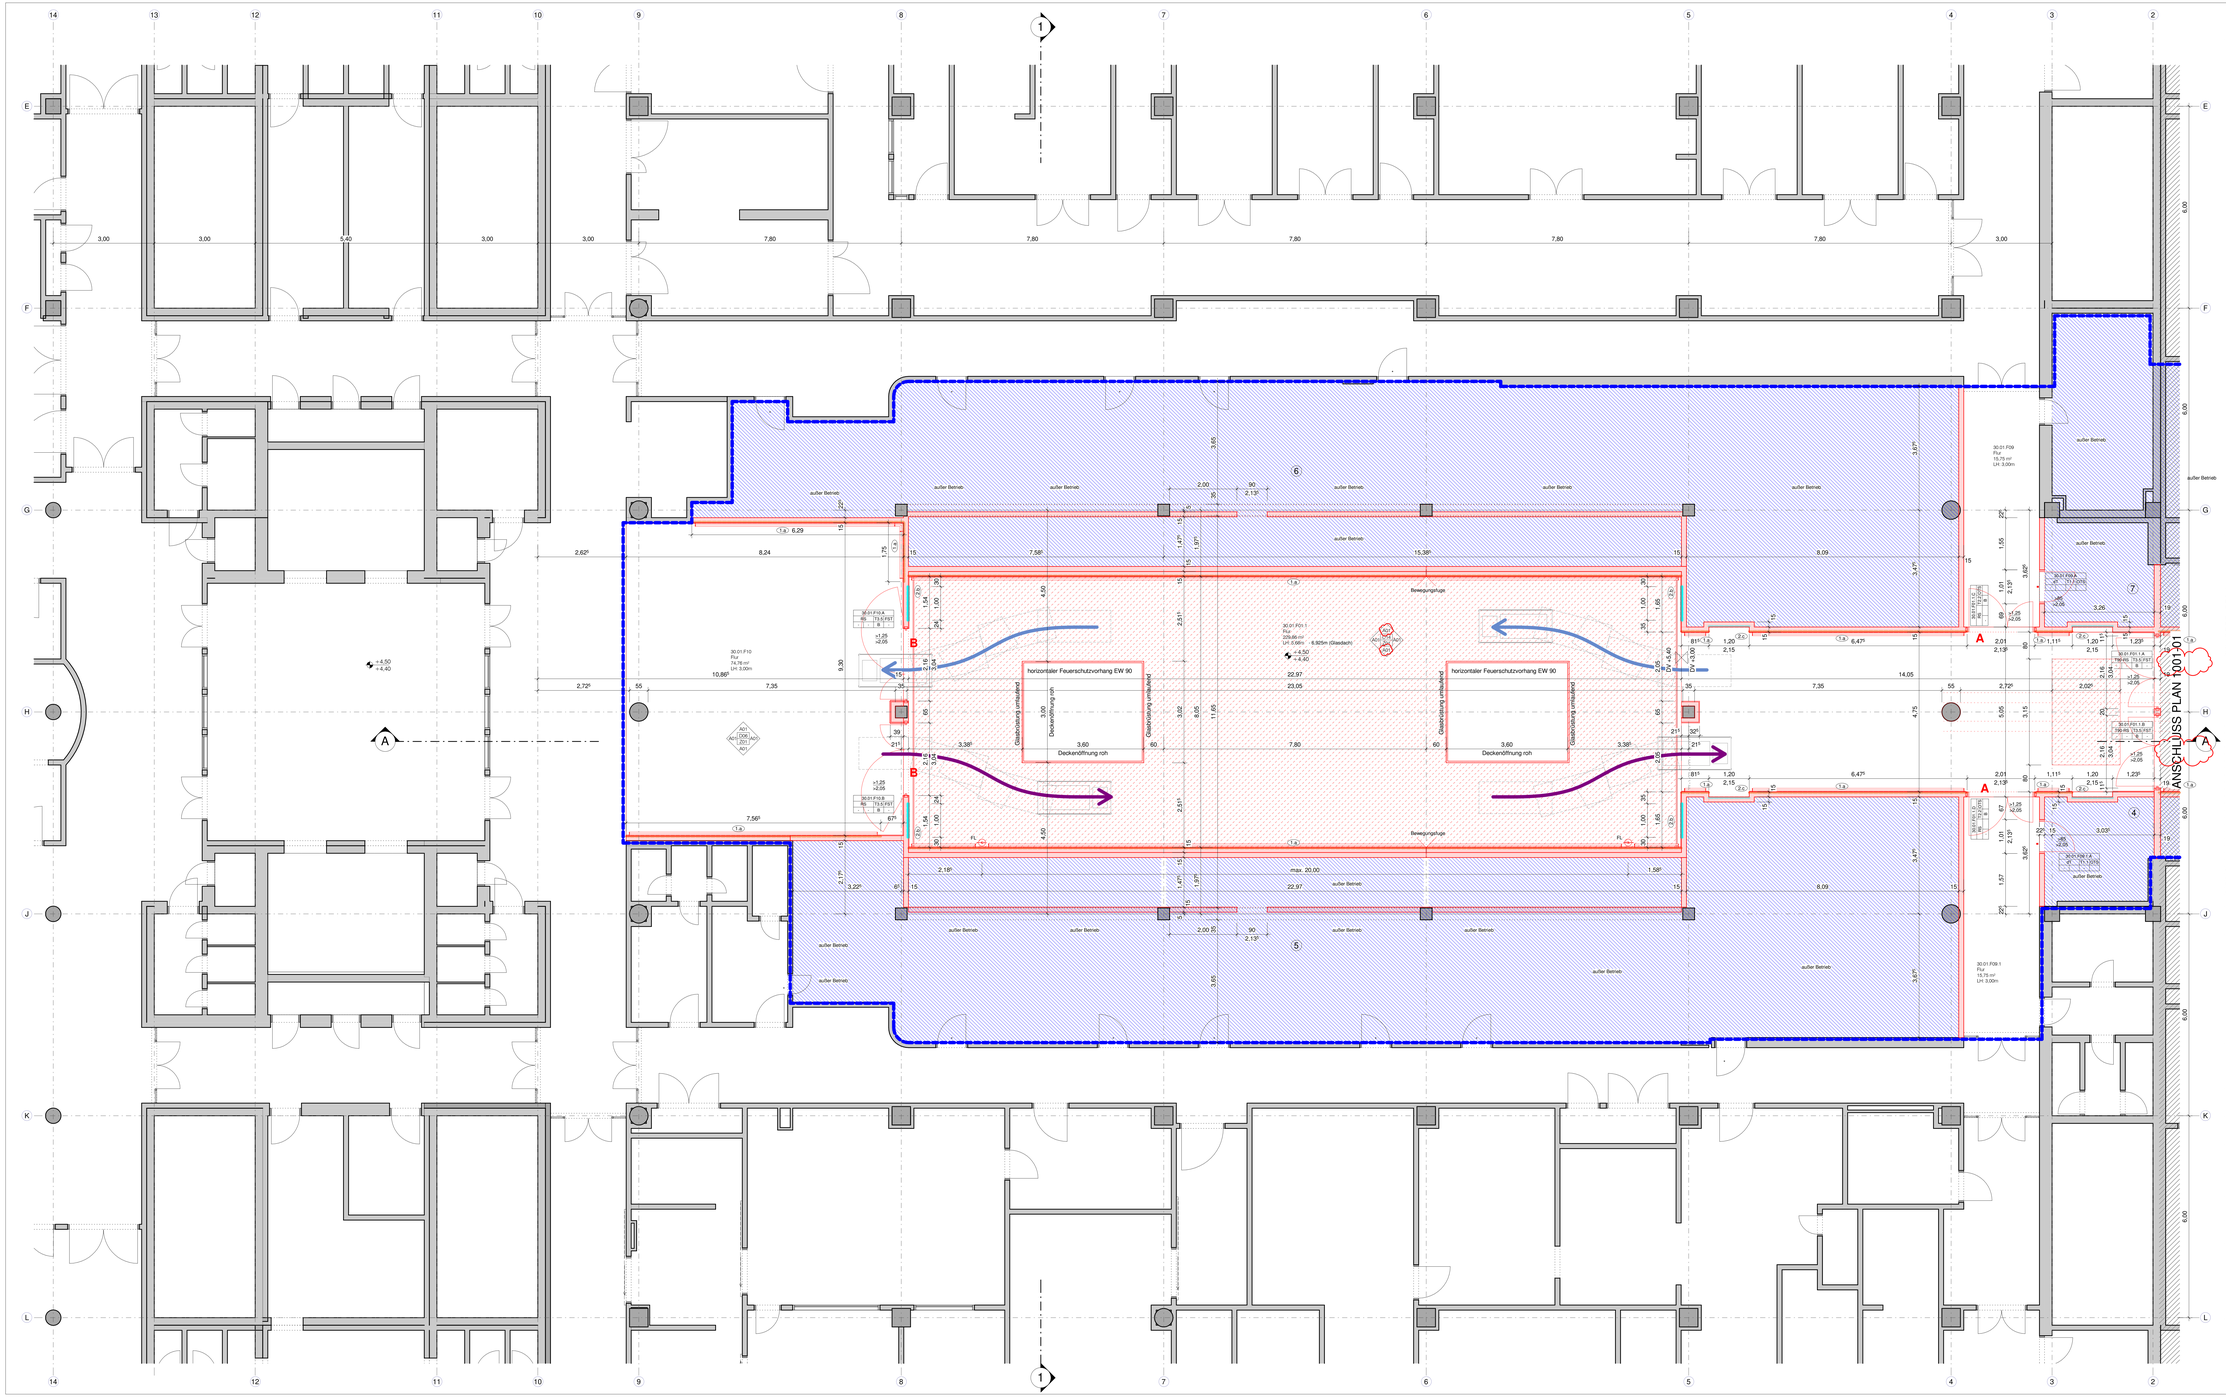

Diese Unterlage ist urheberrechtlich geschützt. Ihre Vervielfältigung, Mitteilung oder Über-lassung an Dritte, sowie die Verwertung ohne unser schriftliches Einverständnis ist untersagt und verstößt gegen den Paragraphen 106 ff. UHG und Paragraph 18 UWG und Paragraph 3 Absatz 6 VOB/B.

+0.00 OKFFB = Ebene 00 = +40,95m über NHN

Legende

Angaben zum Gelände:

- Baulinie
- Baugrenze
- HGW

Achsen:

- Hauptraster (7.80 m)
- Nebenraster (1.30 m)

Höhen:

- ±0.00 OKFF – Oberkante Fertigfußboden
- ±0.00 OKG – Oberkante Gelände
- ±+0.05 OKFFB – Oberkante Fertighöhe
- ±+0.05 OKRFB – Oberkante Rohhöhe
- ±+0.05 UKFD – Unterkante Fertighöhe
- ±+0.05 UKRD – Unterkante Rohhöhe

Planverweise:

- Ansicht
- Schnitt

Räume:

- XX.XX.XX – Raumnummer
- Flur – Raumbezeichnung
- 1.00 m² – Fläche
- LH:1.00 m – lichte Höhe

Oberflächen

- Wand
- Decke
- Boden

Darstellung Fassade:

- Reinigungs-Riegel
- Lüftungsflügel
- Sekurant - Sturzbereich Fenster
- Sekurant - Dachfüchen, Anfang/Ecke/Ende
- Sekurant - Dachfüchen, Zwischenfelder

Achtung: Sturz- und Brüstungshöhen Rohbau: gelten ab OK FFB!

- Nummerierung für Bereiche ausser Betrieb
- Angaben zu Türarten und -codierungen gemäß Detailplan DT-WN-XX-6503-XX

Neubau:

- Stahlbeton
- Mauerwerk
- Gipskarton
- Systemwand
- Estrich
- geänderter Deckenanschluss im Trockenbau

Maßnahmen Bestand:

- Bestand
- Neubau
- Interim
- Räume ausser Betrieb
- Decke öffnen, Schadstoffgutachten, Decke schließen
- Maßnahmengrenze

Brandschutz:

Alle tragende Bauteile F90 sofern im Einzelfall nicht im Brandschutzkonzept ausführlichen anders beschrieben. Berücksichtigung bzw. Sturz von Wänden mit Brandschutz-anforderungen sind entsprechend der Wandqualität auszuführen. Darstellung Brandschutzqualitäten der Wände ausschließlich in den Grundrissen und Schnitten.

- BR – Brandabschnitt
- Brandwand
- Bauart Brandwand
- feuerbeständig : F90
- feuerbeständig : F30
- FL – Feuerlöscher, LE 9

Strahlenschutz:

Strahlenschutz ist gemäß Strahlenschutzkonzept bis zu einer Höhe von 2,20m auszuführen; Ausnahmen werden gesondert im Plan dargestellt.

Türen: (Fortschreibung gem. Planungsverlauf)

- T90-RS – feuerbeständige Rauchschutztür
- T30-RS – feuerhemmende Rauchschutztür
- RS – Rauchschutztür
- dT – dichtschließende Tür
- Bestandstür in F30-Wand gem. Brandschutzkonzept dt erforderlich => in Planung wird angenommen, dass Tür ausgetauscht werden. Muss vor Ort geprüft und ggfs. erüchtigt werden.
- ≥90 / ≥2.05 – geforderites Öffnungsmaß der Tür: Breite / Höhe
- A/B/C – Angaben zu Türverstärkungsprofilen und seitlichen Wandanschlüssen (Bandseite links, rechts) gemäß Detailplan DT-WN-XX-6503-XX
- Türnummer
- Türtyp
- Brandschutz
- Schließsystem
- Zusatzausstattung
- Strahlenschutz
- Panikfunktion

- 1 – Nummerierung für Bereiche ausser Betrieb
- 1.a – Planummer
- DE 0000 – Verweis auf Detailplan

Legende Boden

Typ	Material	Höhe [mm]	Brandschutzklasse	Nassraumbeständigkeit	Rutschhemmung	Nassraumabdichtung
Avx	Anarich	-	-	-	-	-
BER	Beschichtung	8	-	X	R9	-
EB1	estlicher Bodenbelag	-	-	-	R9	-
Fav	Fliesen	-	-	-	-	-
Kcx	Kautschuk	-	-	-	-	-
Lxx	Linoleum	-	-	-	-	-
Sxx	Stabparkett	-	-	-	-	-
ZE1	Terrazzo	100	-	-	R9	-
ZE6	Terrazzo	100	-	-	R9	-

Legende Decke

Typ	Material	Höhe [mm]	Brandschutzklasse	Nassraumbeständigkeit	Raumakustik	Nassraumabdichtung	sonstiges
Avx	Anarich	-	-	-	-	-	-
GK6	Gipskarton	70	F0	NK1	gelocht	-	abgehängt
GT4	Gipskarton	180	F0	NK1	gelocht	-	wellenförmig
GK1	Gipskarton	150	F0	NK1	-	-	Raum im Raum Schwerbelastbarkeit
MEG	-	-	-	-	-	-	-
Mxx	Metall	-	-	-	-	-	-
Mxx	Mineralfaser	-	-	-	-	-	Rasterdecke Akustikdämpfer
Sxx	-	-	-	-	-	-	-

Legende Wandoberfläche

Typ	Material	Grundmaterial	Abdichtung	Nassraumbeständigkeit	Höhe [m]	sonstiges
A01	Anarich	Spachtel	-	NK1	raumhoch	-
Avx	Anarich	Putz	-	-	raumhoch	-
DO	Designboard	-	-	-	3.50	-
Fxx	Fliesen	-	WD1	-	-	-
Fxx	Fliesen	-	WD1	-	-	-
Sxx	Systemwand	-	-	-	-	-

Gewerk	Planung	Dateiname	Datum
MED	-	-	-
ELT	-	-	-
GAS	-	-	-
HZG	GENIUS	H30-HZG-S-GR-01-20-1001-XX-F02	16.09.2024
KAL	-	-	-
RLT	-	-	-
SAN	-	-	-
AWT	-	-	-
FTS	-	-	-
RF	-	-	-

Änderung	Gefertigt	Geprüft	Datum	Index
GR 01: Designboard durch Vorsatzschale ersetzt	ar	bs	xxx	03
Anpassung Raumnummern nach Vorgabe Vivantes	vb	bs	22.01.2025	02
Überarbeitung Türen, lichte Höhe Glasdach und Lage Feuerlöscher	jk, vb	bs	22.08.2024	01

Code

GR-01-20-1001-02

Übersichtsplan

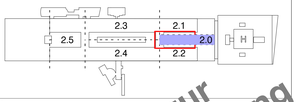

Projekt

Vivantes Klinikum Neukölln
Komplettsanierung Haus 30

Planungsphase

Ausführungsplanung

Sparte/Bauteil/Gewerk

Architektur

Planinhalt

Grundriss E01 TBA 2.0 Blatt 02

Planunummer	Index	Status
H30-ARC-5-GR-01-20-1001-02-F03	03	F

Erstelldatum	Maßstab	Indexdatum	Format
21.06.2024	1 : 50	xxx	841x1530

Dateiname	Gefertigt	Geprüft
117-H30-Ausbau.rvt	vb	bs

Bauherr:
Vivantes Netzwerk f. Gesundheit GmbH
vertreten d. Vivantes Service GmbH
Facilitymanagement und Bau
Arcaser Allee 72-76
D-13407 Berlin
+ 49 30 130 11 51 39

Fachplaner

Architekt:
Heinle Wischer
Partnerschaft freier Architekten mbB
Gutenbergstr. 4
D-10587 Berlin
Telefon + 49 30 39 99 20-0
Telefax + 49 30 39 99 20-10
117-h30@heinlewischer.de

Fachplaner

Ausschreibung Fußbodenaufbau - 10.04.2025