Diese Unterlage ist urheberrechtlich geschützt. Ihre Vervielfältigung, Mitteilung oder Über-lassung an Dritte, sowie die Verwertung ohne unser schriftliches Einverständnis ist untersagt und verstößt gegen den Paragraphen 106 F. UrhG und Paragraph 18 UWG und Paragraph 3 Absatz 6 VOB/B.

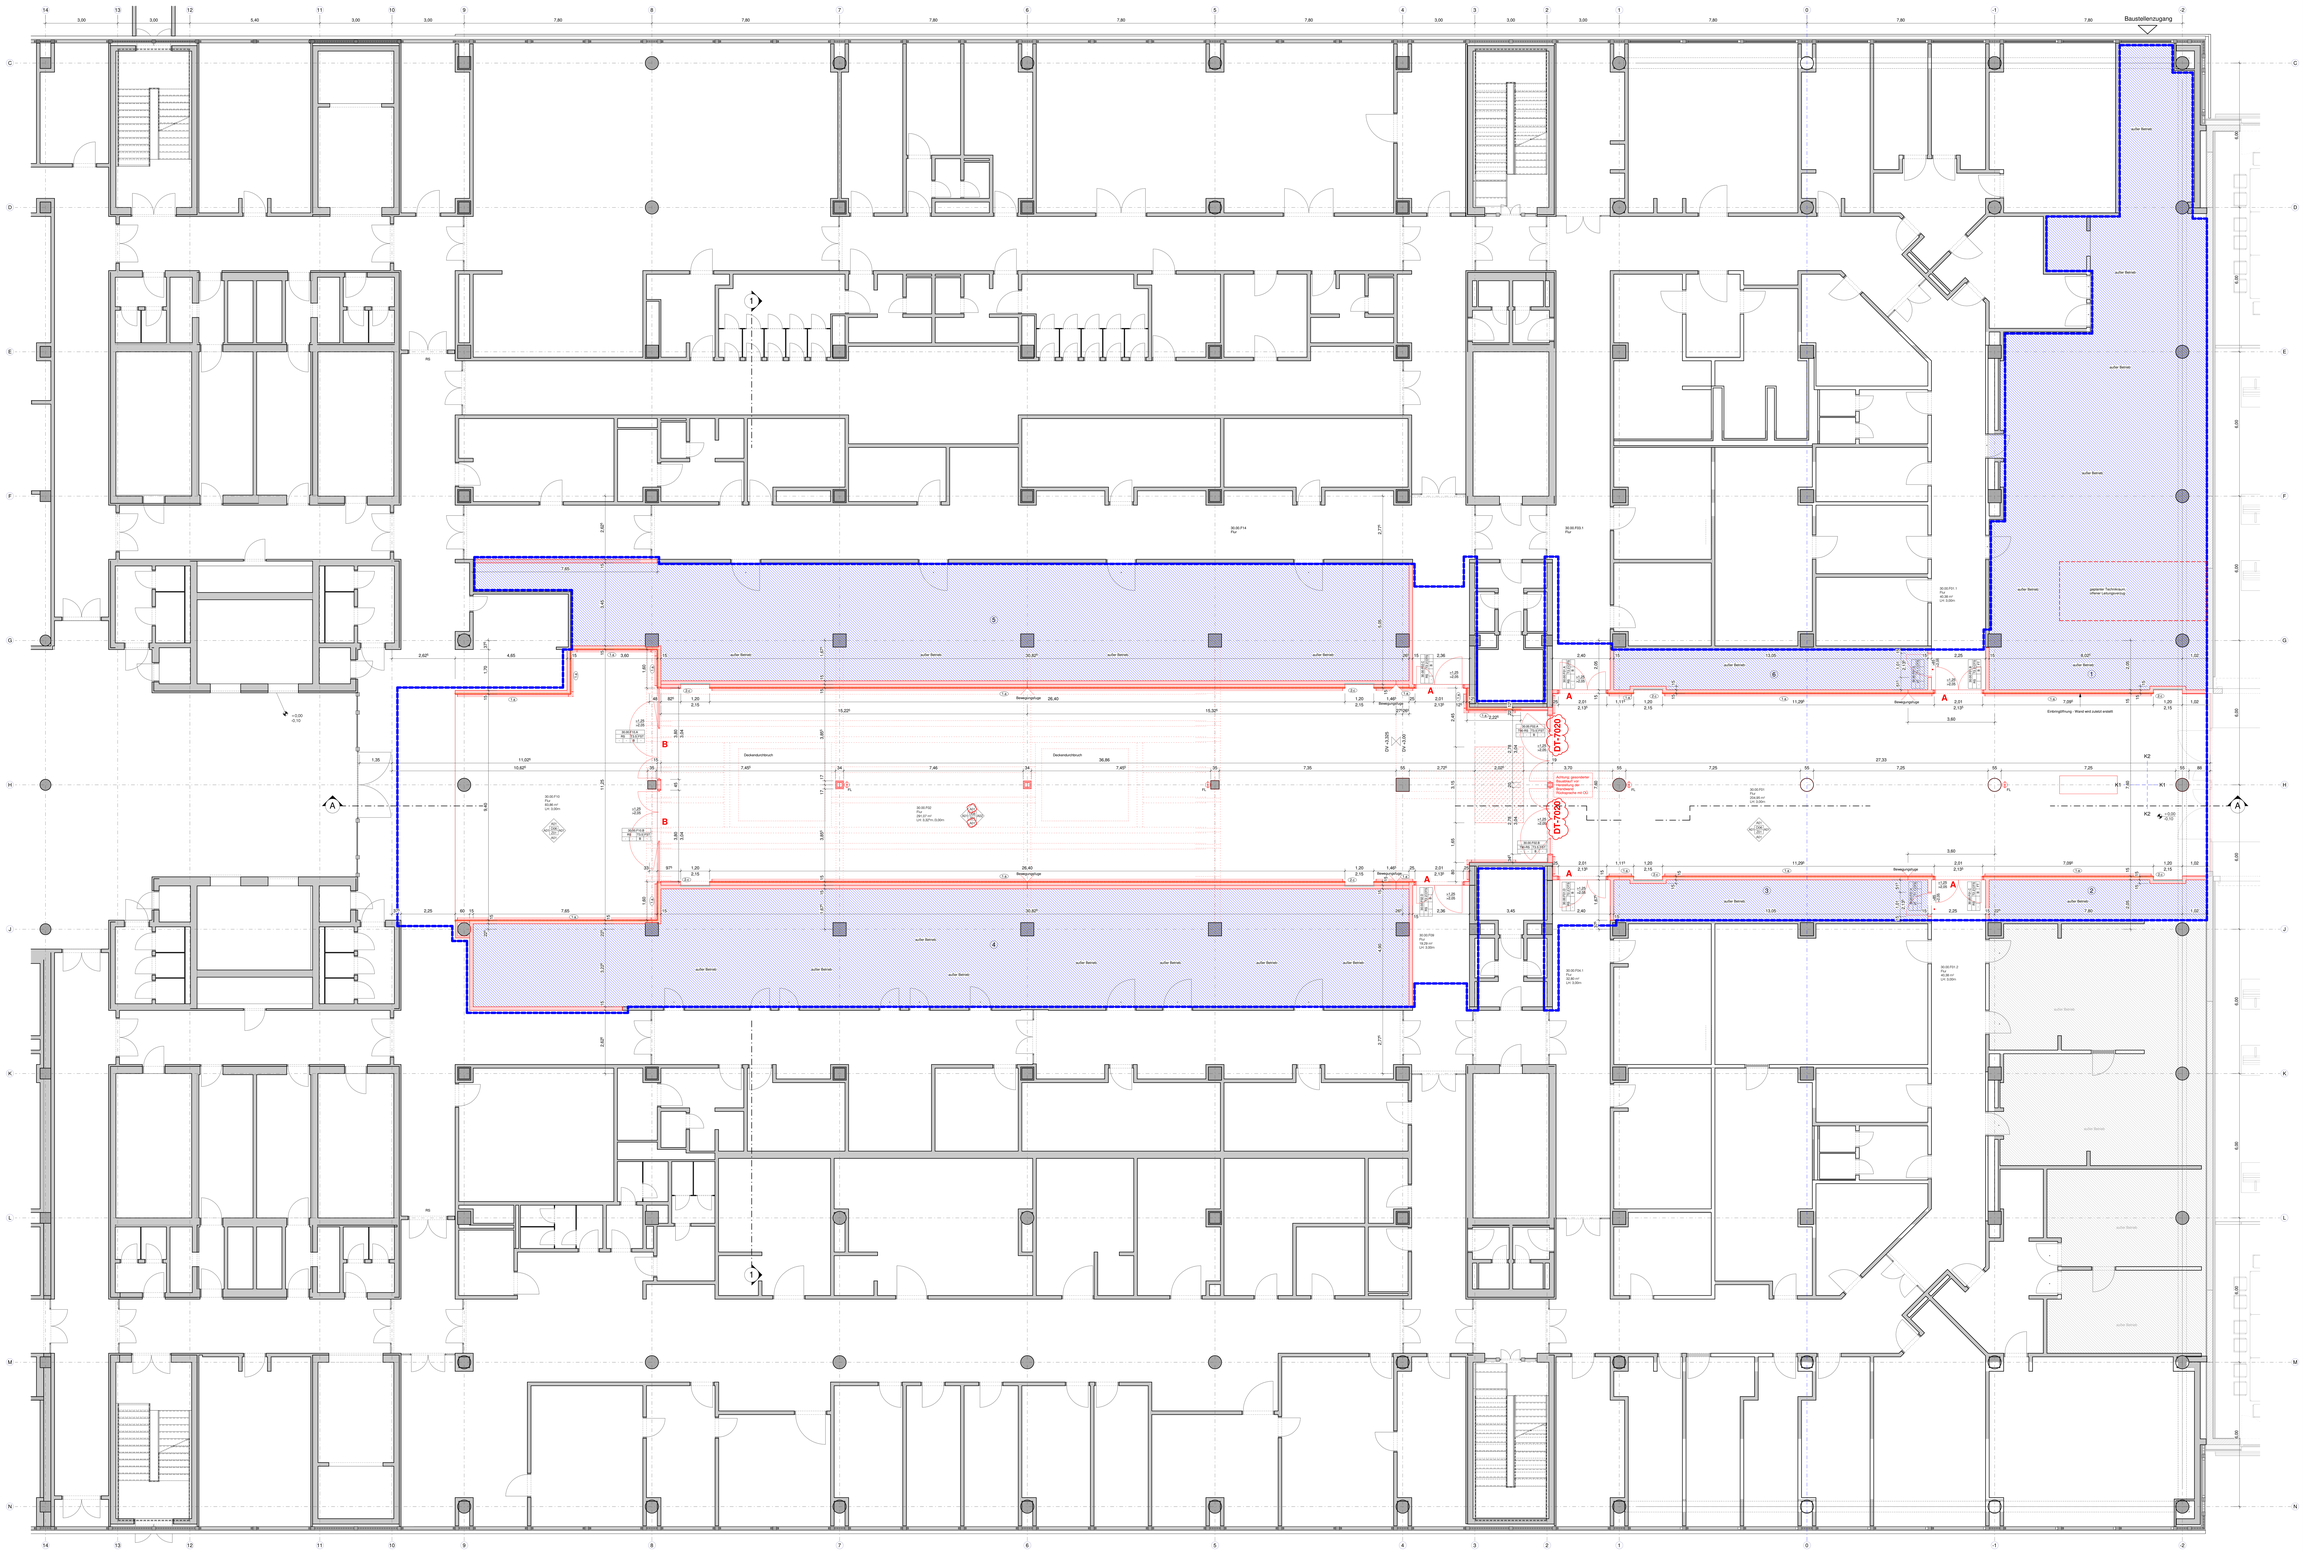

Legende

Angaben zum Gelände:
- Baugrenze
- Begrenzung
- HGW

Achsen:
- Hauptachse (7.80 m)
- Nebenachse (1.30 m)

Höhen:
- +0.00 DHHN
- 0.00 DHTN
- +0.00 DAHN
- +0.00 (UFF)
- +0.00 (UKG)

Planverweise:
- Ansich
- Schnitt

Räume:
- HN.AR.AR
- Raumnummer
- Raumbezeichnung
- FläFläche
- LichtLichte Höhe

Oberflächen
- Wand
- Decke
- Boden

Darstellung Fassade:
- Reinigungs-Pfeil
- Lüftungsflügel
- Sekurant - Sturzbewehr Fenster
- Sekurant - Dachflächen, Anlieg/Eck/Ende
- Sekurant - Dachflächen, Zwischenfeld
- Achtung: Sturz- und Brüstungshöhen Rollläu-ten gemäß Detailplan ST-WN-EA-0003-A1
- Angaben zu Sturzhöhen und -ausführungen gemäß Detailplan ST-WN-EA-0003-A1
- Angaben zu Türanschlägen und -ausführungen gemäß Detailplan ST-WN-EA-0003-A1

Neubau:
- Stahlbeton
- Mauerwerk
- Gipskarton
- Systembauten
- Estrich
- gedämmter Decken/Dach-boden im Trockenbau

Maßnahmen Bestand:
- Bestand
- Neubau
- Abbruch
- Räume außer Betrieb
- Decke öffnen, Schad-stellen sichtbar machen / Decke schließen
- Maßnahmengrenze

Brandschutz:
Alle tragende Bauteile F90 sofern im Einzelfall nicht im Brandschutzkonzept ausdrücklich andere beschrieben. Brandschutzklappen, Rauchmelder, Brandschutzabschottungen und Installationen für Brandmeldeanlagen sind in den Grundrissen und Schnitten ausschließlich in den Grundrissen und Schnitten.

- BR Brandabschnitt
- Brandbeend
- Bauart Brandbeend
- feuerbeständig - F90
- hochfeuerbeständig - F90
- FL Feuerlöscher, LE 9

Strahlenschutz:
Strahlenschutz ist gemäß Strahlenschutzkonzept bis zu einer Höhe von 2,25m ausgeführt. Ausnahmen werden gesondert im Plan dargestellt.

Türen: (Fortschreibung gem. Planungsverlauf)
- TSR-RS feuerbeständige Rauchschutztür
- TSS-RS feuerhemmende Rauchschutztür
- RS Rauchschutztür
- dichtschließende Tür
- Bezeichnung in F30 Wand gem. Brandschutzkonzept ist ausgeführt in Planung und angenommen, dass Tür in Brandschutzwand, Türblatt und Zarge F30 einschlägig werden.
- gefordertes Öffnungsmaß der Tür
- Breite Höhe
- A/B/C Angaben zu Türverteilungsgarnitur und seitlicher Wand-anschlag gemäß Detailplan ST-WN-EA-0003-A1 Detailplan ST-WN-EA-0003-A1
- Türnummer
- Türtyp
- Brandschutz
- Schallschutz
- Schallschutzpaare
- Schalleichtur
- Zutrittskontrolle
- Strahlenschutz
- Panikfunktion
- OK Obkante
- UKBD Unterkante Bodenaufbau
- Verweis auf Detailplan
- Planumstriche

Legende Boden

Typ	Material	Brandschutz	Trittschallschutz	Strahlenschutz	Besonderheiten
BEL	Belag				
BSK	Beschichtung	B		R	
EST	Estrich	F		Rs	
ME	Mörtelbett				
PL	Platte				
Pro	Protektor				
Lin	Linoleum				
Kau	Kautschuk				
Tep	Teppich				
ZM	Terrazzo	nbf		Rs	
ZKE	Keramik	nbf		Rs	

Legende Decke

Typ	Material	Brandschutz	Trittschallschutz	Strahlenschutz	Besonderheiten	sonstiges
DB	Deckenbalken	F		R		
DPL	Deckenplatte	F		R	gesch.	
GKB	Gipskarton	90	15	nbf	gesch.	abgehängt
GKF	Gipskarton	90	15	nbf		Abgehängt Rasch-im-Raum Schwerlastdübel
Mtl	Metall					
Rm	Mineralwolle					Pinkenkeine Brandfilzgel
Sto						

Legende Wandoberfläche

Typ	Material	Brandschutz	Trittschallschutz	Strahlenschutz	sonstiges
Ana	Anstrich				
Ro	Raufaser				
Tep	Tapete				
Fli	Fliesen	W31			
Pa	Paneele	W31			
Sto	Stahlblech				

Gewerk	Planung	Dateiname	Datum
AR			
TA			
ELT			
HZG	DEFAUL	H30-HZG-S-GR-00-20-1000-XX-F00	16.08.2024
KTL			
SPK			
GRA			
EST			
ST			
IT			

GR 30 Zeichnerisch durch Innenbauteile ersetzt				
Anpassung Raumnummern nach Vorgabe Vivantes			23.01.2025	
Überarbeitung Türen, Anpassung Format an Stützen			07.08.2024	
Änderung	Gezeichnet	Geprüft	Datum	Index

Code

GR-00-20-1000-XX

Übersichtsplan

Ausschreibung zur Bodenaufbau - 10.04.2025

Projekt
Vivantes Klinikum Neukölln
Komplettsanierung Haus 30

Planungsphase
Ausführungsplanung

Gewerk/Bauteil Gebäude
Architektur

Plantitel
Grundriss E00 TBA 2.0

Planungsnummer	Index	Status
H30-ARC-S-GR-00-20-1000-XX-F03	C3	F

Erstelldatum	Maßstab	Indexdatum	Format
27.06.2024	1 : 50	XXX	1320x2140

Dateiname	Gezeichnet	Geprüft
117-H30-Ausibau.rvt	VB	DIS

Bauherr
Vivantes Netzwerk f. Gesundheit GmbH
vertreten d. Vivantes Service GmbH
Facilitymanagement und Bau
Arcoist Allee 72-76
D-13402 Berlin
+ 49 30 130 11 51 39

Architekt
Heinle Wischer Partnerschaft freier Architekten mbB
Gütenbergstr. 4
D-10587 Berlin
Telefon + 49 30 39 99 20-0
Telefax + 49 30 39 99 20-10
117-H30@heinlewischer.de

Fachplaner

Fachplaner