Diese Unterlage ist urheberrechtlich geschützt. Ihre Vervielfältigung, Mitteilung oder Über-lassung an Dritte, sowie die Verwertung ohne unser schriftliches Einverständnis ist untersagt und verstößt gegen den Paragraphen 106 ff. UrhG und Paragraph 18 UWG und Paragraph 3 Absatz 6 VOB/B.

+0.00 OKFFB = Ebene 00 = +40,95m über NHN

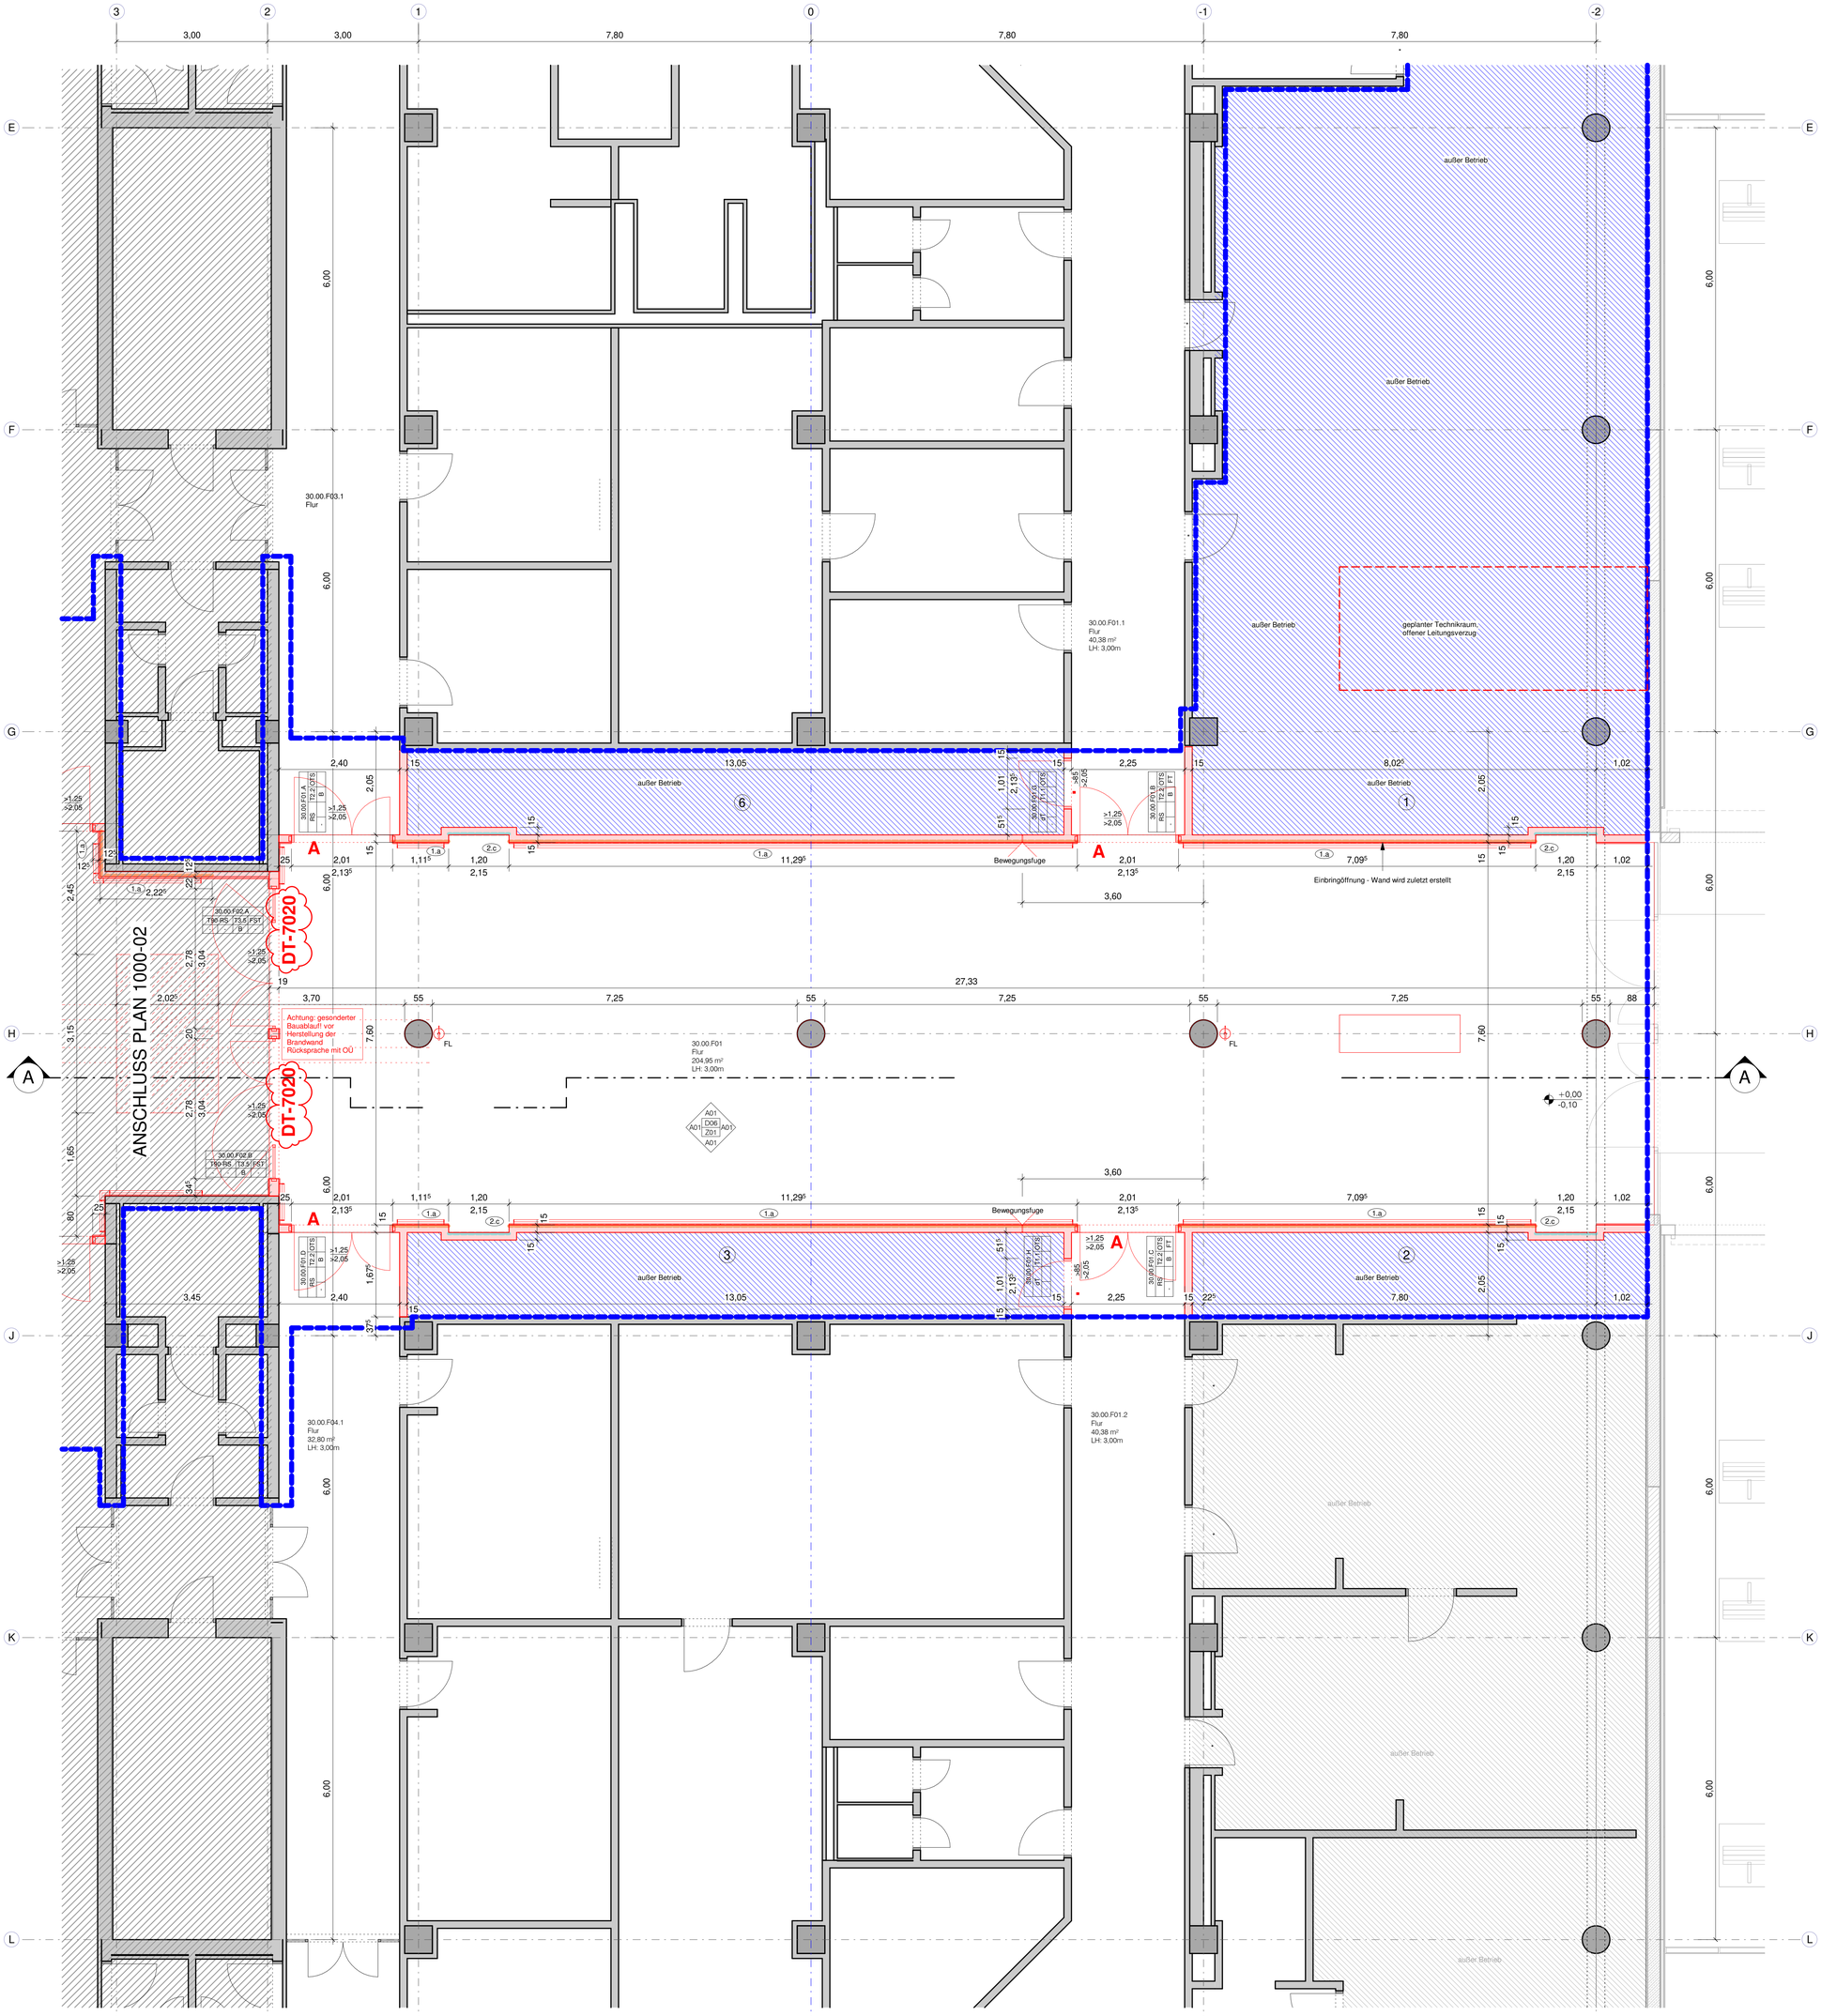

Legende

Angaben zum Gelände:

- Baulinie
- Baugrenze
- HGW

Achsen:

- Hauptraster (7.80 m)
- Nebenraster (1.30 m)

Höhen:

- ±0.00 OKFF — Oberkante Fertigfußboden
- ±0.00 OKG — Oberkante Gelände
- +4.05 OKFFB — Oberkante Fertighöhe
- +4.05 OKRFB — Oberkante Rohhöhe
- +4.05 UKFD — Unterkante Fertighöhe
- +4.05 UKRD — Unterkante Rohhöhe

Planverweise:

- 1 — Ansicht
- A — Schnitt

Räume:

xx.xx.xx	Raumnummer
Flur	Raumbezeichnung
1.00 m²	Fläche
LH:1,00 m	lichte Höhe

Oberflächen

- AX / DX / XX — Wand
- AX / DX / XX — Decke
- AX / DX / XX — Boden

Darstellung Fassade:

- Reinigungs-flügel
- Lüftungsflügel
- Sekurant - Sturzbereich Fenster
- Sekurant - Dachflächen, Anfang/Ecke/Ende
- Sekurant - Dachflächen, Zwischenhalter

Achtung: Sturz- und Brüstungshöhen Rohbau gelten ab OK FFB!

- 1 — Nummerierung für Bereiche ausser Betrieb
- 1.a — Angaben zu Traversen und /-codierungen gemäß Detailplan DT-WN-XX-6503-XX

Neubau:

- Stahlbeton
- Mauerwerk
- Gipskarton
- Systemwand
- Estrich
- gleitender Deckenanschluss im Trockenbau

Maßnahmen Bestand:

- Bestand
- Neubau
- Interim
- Räume ausser Betrieb
- Decke öffnen, Schad-stoffrückbau, Decke schließen
- Maßnahmengrenze

Brandschutz:

Alle tragende Bauteile F90 sofern im Einzelfall nicht im Brandschutzkonzept ausdrücklich anders beschrieben.
Berüstung bzw. Sturz von Wänden mit Brandschutz-anforderungen sind entsprechend der Wandqualität auszubilden.
Darstellung Brandschutzqualitäten der Wände ausschließlich in den Grundrissen und Schnitten.

BR	Brandabschnitt	FL	Feuerlöscher, LE 9

- Brandwand
- Bauart Brandwand
- feuerbeständig : F90
- feuerbeständig : F30

Strahlenschutz:

Strahlenschutz ist gemäß Strahlenschutzkonzept bis zu einer Höhe von 2,20m auszuführen; Ausnahmen werden gesondert im Plan dargestellt.

Türen: (Fortschreibung gem. Planungsverlauf)

T90-RS	feuerbeständige Rauchschutztür
T30-RS	feuerhemmende Rauchschutztür
RS	Rauchschutztür
dT	dichtschließende Tür
*	Bestandstür in F30-Wand gem. Brandschutzkonzept dt erforderlich -> in Planung wird angenommen, dass Tür dichtschließend ist. Muss vor Ort geprüft und ggfs. ertüchtigt werden.
>90 / >2.05	gefordertes Öffnungsmaß der Tür — Breite / Höhe
A/B/C	Angaben zu Türverstärkungsprofilen und seitlichen Wand-anschlüssen (Bandseite links, rechts) gemäß Detailplan DT-WN-XX-6503-XX

Türnummer — Türtyp
30.00.xxx
Brandschutz — RS | T2.2 | OTS — Schließsystem
Schallschutz — 47 | 0,9 | VP | - — Zutrittskontrolle
Strahlenschutz — Panikfunktion

DE 0000 — Verweis auf Detailplan / Plannummer

Legende Boden

Typ	Material	Höhe [mm]	Brandverhalten	Abseitbarkeit	Rutschfestigkeit	Nassraumabdichtung
Axx	Anstrich					
B01	Beschichtung	8	-	X	R9	-
E01	elastischer BB-Bestand	-	-	-	R9	-
Fxx	Fliesen					
Kxx	Kautschuk					
Lxx	Linoleum					
Sxx	Sauberlauf					
Txx	Teppich					
Z01	Terrazzo	100	-	-	R9	-
Z02	Terrazzo	100	-	-	R9	-

Legende Decke

Typ	Material	Höhe [mm]	Brandverhalten	Nassraumklasse	Raumakustik	Nassraumabdichtung	sonstiges
Axx	Anstrich						
D06	Gipskarton	70	F0	NK1	gelocht	-	abgehängt
D14	Gipskarton	180	F0	NK1	gelocht	-	weitspann
D16	Gipskarton	150	F0	NK1	-	-	Raum im Raum
MED	-						Schwerlastdecke
Mxx	Metall						
Rxx	Mineralfaser						Rasterdecke
Sxx							Akustiksegel

Legende Wandoberfläche

Typ	Material	Untergrundvorbehandlung	Abdichtung	Nassraumbeanspruchungsklasse	Höhe [m]	sonstiges
A01	Anstrich	Spachtel	-	NK1	raumhoch	
Axx	Anstrich	Putz	-		raumhoch	
D01	Designboard	-	-	-	3,50	
Fxx	Fliesen		W2-I			
Fxx	Fliesen		W3-I			
Sxx	Systemwand					

Gewerk	Planung	Dateiname	Datum
MED	-	-	-
ELT	-	-	-
GAS	-	-	-
HZG	GENIUS	H30-HZG-5-GR-00-20-1000-XX-F20	16.09.2024
KAL	-	-	-
RLT	-	-	-
SAN	-	-	-
AWT	-	-	-
FTS	-	-	-
RP	-	-	-

Änderung	Gefertigt	Geprüft	Datum	Index
GR 00: Designboard durch Vorsatzschale ersetzt	ar	bs	xxx	03
Anpassung Raumnummern nach Vorgabe Vivantes	vb	bs	22.01.2025	02
Überarbeitung Türen, Anpassung Promat an Stützen	jk, ar	bs	22.08.2024	01

Code

GR-00-20-1000-01

Übersichtsplan

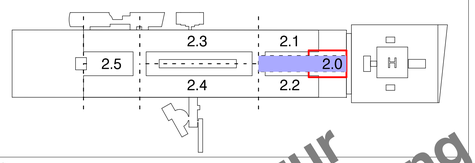

Projekt
Vivantes Klinikum Neukölln
Komplettsanierung Haus 30

Planungsphase
Ausführungsplanung

Spezifikation/Gewerk
Architektur

Planinhalt
Grundriss E00 TBA 2.0 Blatt 01

nur zur Ausschreibung Fußbodenaufbau - 10.04.2025

Plannummer	Index	Status
H30-ARC-5-GR-00-20-1000-01-F03	03	F

Erstelldatum	Maßstab	Indexdatum	Format
27.06.2024	1 : 50	xxx	841x960

Dateiname	Gefertigt	Geprüft
117-H30-Ausbau.rvt	vb	bs

Bauherr
Vivantes Netzwerk f. Gesundheit GmbH
vertreten d. Vivantes Service GmbH
Facilitymanagement und Bau
Aroser Allee 72-76
D-13407 Berlin
+49 30 130 11 51 39

Architekt
Heinle Wischer
Partnerschaft freier Architekten mbB
Gutenbergstr. 4
D-10587 Berlin
Telefon +49 30 39 99 20-0
Telefax +49 30 39 99 20-10
117-h30@heinlewischer.de

Fachplaner

Fachplaner