




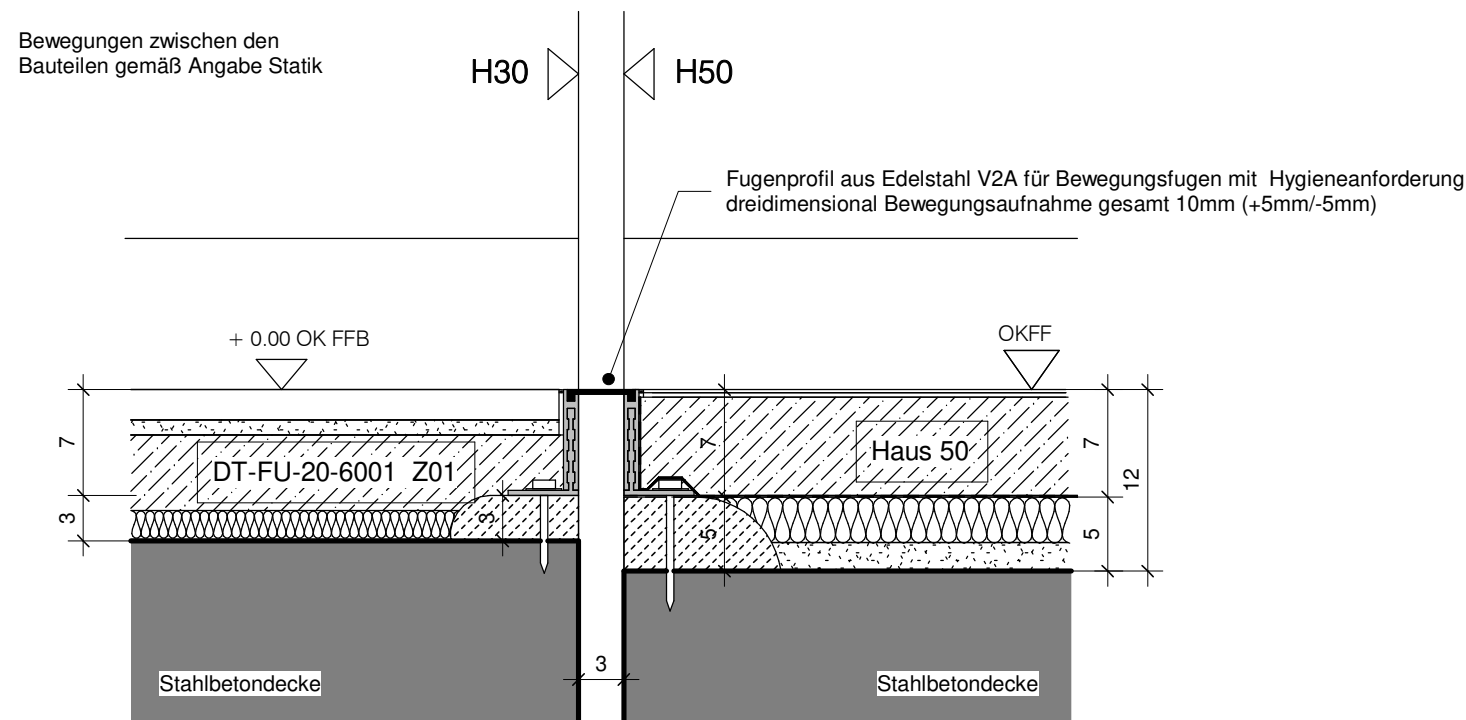

Bauwerksfuge A) zwischen Haus 30 und Haus 50 (Achse -2)

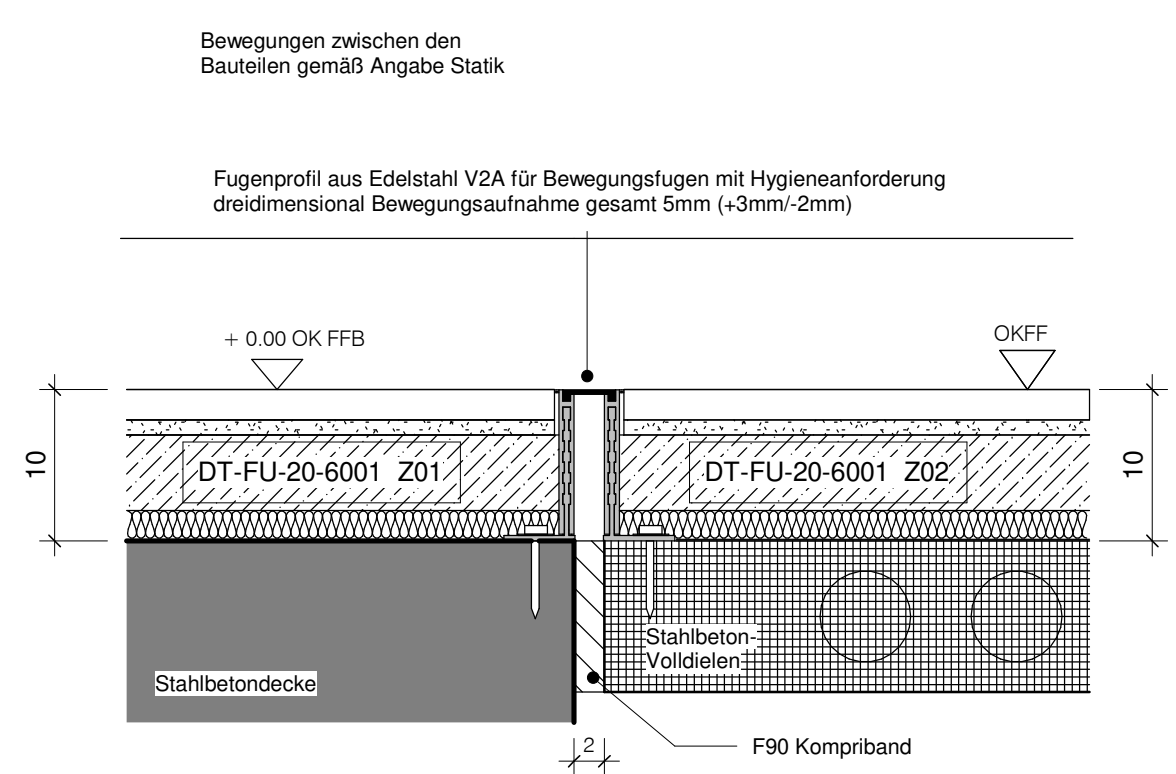

Fuge B) zwischen Bestands- und Neubaudecke (Achse 5 und 8)

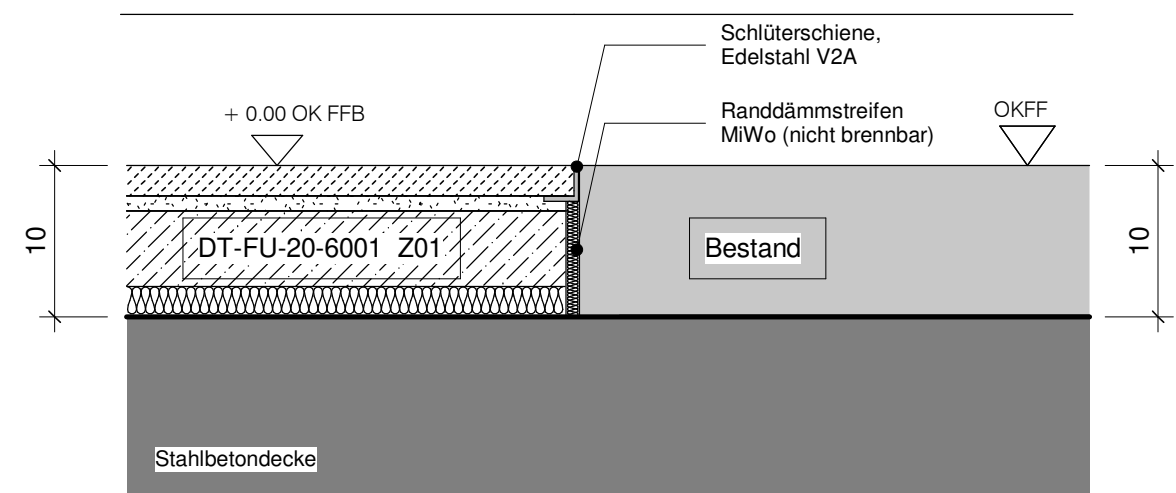

Estrichfuge C) zwischen Bestand und Neubaufußboden (Achse 9)

Projekt
Vivantes Klinikum Neukölln
Komplettsanierung Haus 30

Planungsphase / Spezifikation / Planinhalt
Entwurfsplanung
Architektur
Bauwerks- und Estrichfugen

nur zur Ausschreibung

Fußbodenaufbau - 10.04.2025

Plannummer H30-ARC-5-DT-FU-20-6020-XX-F01	Index 01	Status F
Erstelldatum 27.06.2024	Maßstab 1 : 5	Indexdatum 22.08.2024
Dateiname 117-H30-Detail-IA.rvt	Gefertigt vb/ar	Geprüft bs
Auftraggeber Vivantes Klinikum Neukölln Komplettsanierung Haus 30 vertreten d. Vivantes Service GmbH Facilitymanagement und Bau Aroser Allee 72-76 D-13407 Berlin Telefon +49 30 130 11 51 39	Architekt Heinle Wischer Partnerschaft freier Architekten mbB Gutenbergstraße 4 10587 Berlin Telefon +49 30 399920-83 117-h30@heinlewischer.de	