


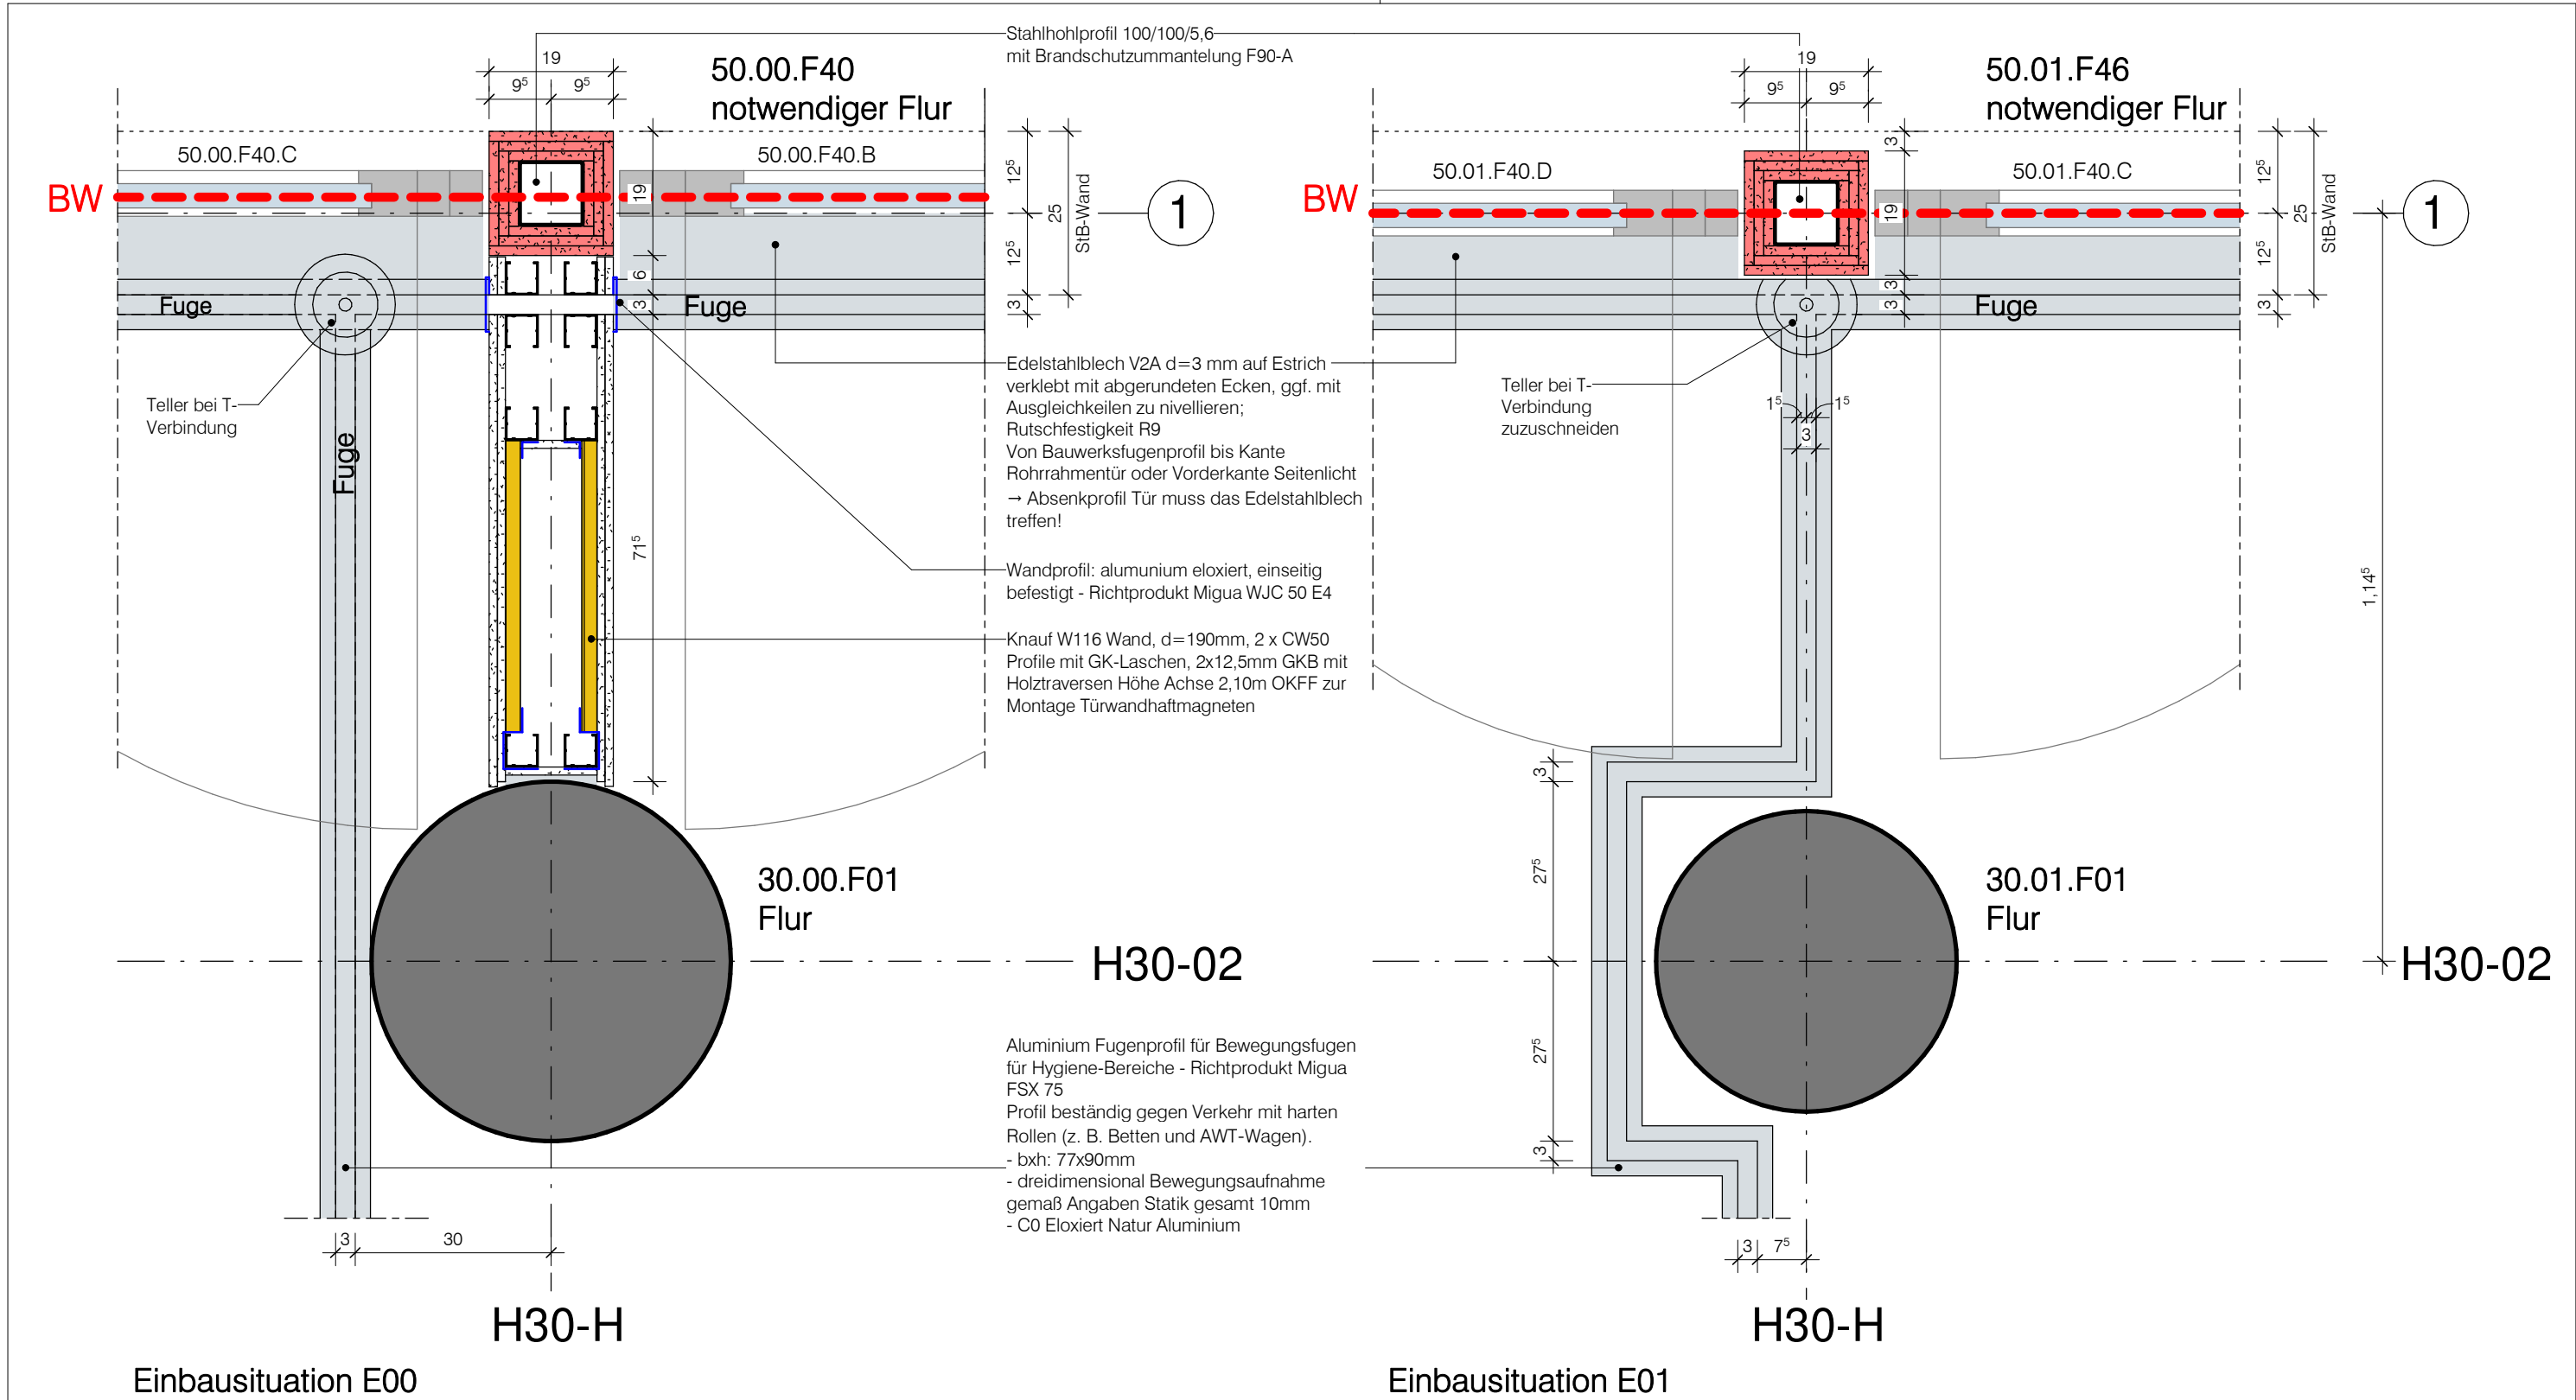

Hinweis: Bauwerksfugen im Bestand sind vor Ort nachzumessen!

Projekt Vivantes Klinikum Neukölln Neubau Nordkopf - Haus 50	Plannummer KNK-ARC-5-DT-FU-6038-XX		Index	Status F00
	Erstelldatum xx.06.2026	Maßstab 1 : 10	Indexdatum	Format 420 x 297 mm
Planungsphase / Spezifikation / Planinhalt Ausführungsplanung Architektur Bauwerksfuge am Übergang H50-H30	Dateiname 102_KNK_Nordkopf_LP5_Detail_IA.rvt		Gefertigt lyn	Geprüft bs/jst
	Auftraggeber Vivantes Netzwerk f. Gesundheit GmbH vertreten durch Vivantes Service GmbH Facilitymanagement und Bau Aroser Allee 72-76 D-13407 Berlin Telefon +49 30 130 11 51 39		Architekt heinlewischer Partnerschaft freier Architekten mbB Gutenbergstr. 4 D-10587 Berlin Telefon +49 30 39 99 20-0 Telefax +49 30 39 99 20-10 102-knk@heinlewischer.de	

Arbeitsstand

24.06.2026