Urheberechtlich geschützt. Die Weitergabe sowie Vervielfältigung dieses Dokuments, Verwertung und Mitteilung seines Inhalts sind verboten, soweit nicht ausdrücklich gestattet.

Regeldiagramme

ANL 01 LTZ 01

Anlage | GLT

Anlage

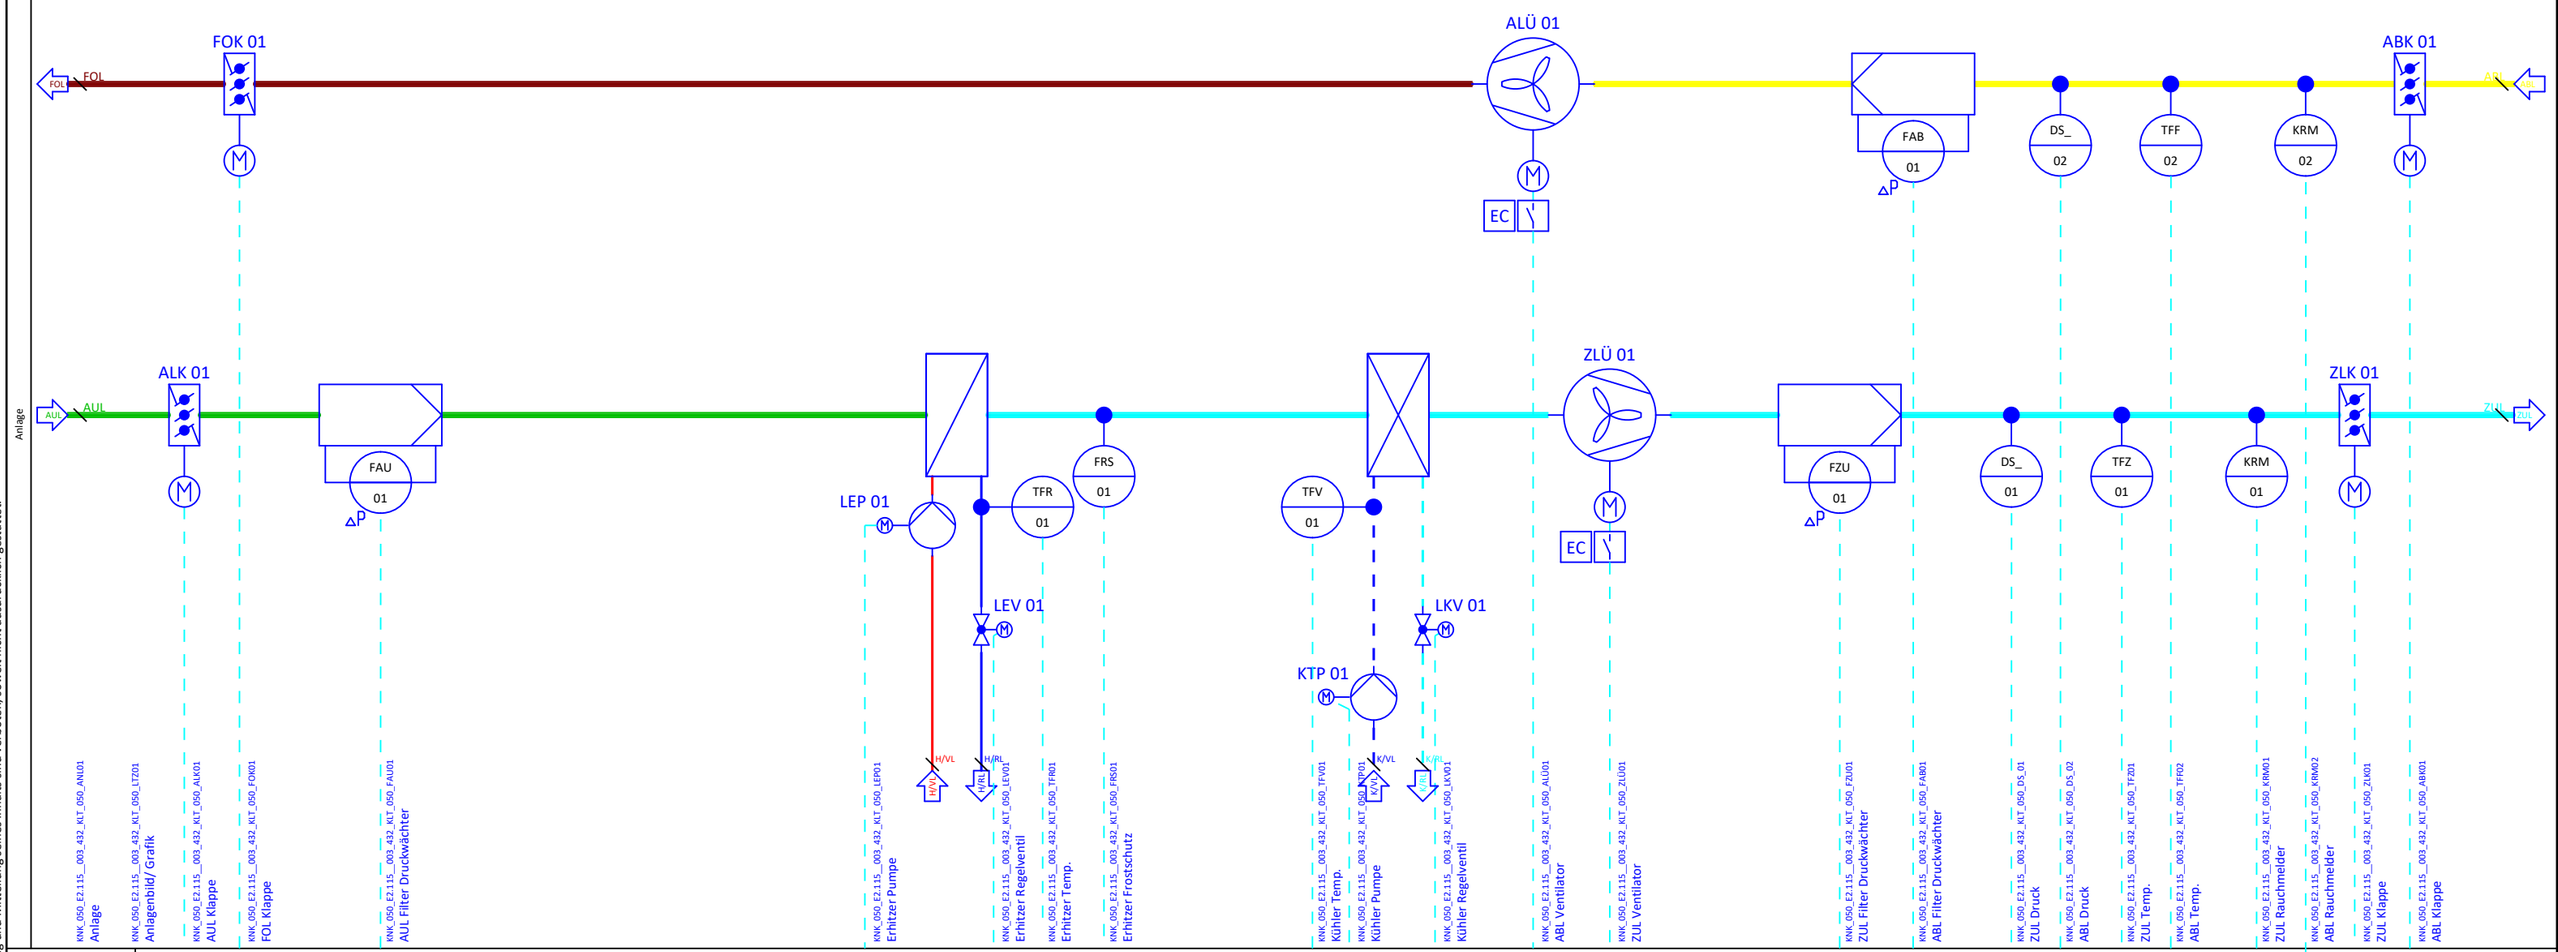

Regelstruktur

	KNK_050_E2.115_003_432_KLT_050_ANL01 Anlage	KNK_050_E2.115_003_432_KLT_050_LTZ01 Anlagenbild/ Grafik	KNK_050_E2.115_003_432_KLT_050_ALK01 AUL Klappe	KNK_050_E2.115_003_432_KLT_050_FOK01 FOL Klappe	KNK_050_E2.115_003_432_KLT_050_FAU01 AUL Filter Druckwächter	KNK_050_E2.115_003_432_KLT_050_LEP01 Erhitzer Pumpe	KNK_050_E2.115_003_432_KLT_050_LEV01 Erhitzer Regelventil	KNK_050_E2.115_003_432_KLT_050_TFR01 Erhitzer Temp.	KNK_050_E2.115_003_432_KLT_050_FRS01 Erhitzer Frostschutz	KNK_050_E2.115_003_432_KLT_050_TFV01 Kühler Temp.	KNK_050_E2.115_003_432_KLT_050_KTP01 Kühler Pumpe	KNK_050_E2.115_003_432_KLT_050_LKV01 Kühler Regelventil	KNK_050_E2.115_003_432_KLT_050_ALÜ01 ABL Ventilator	KNK_050_E2.115_003_432_KLT_050_ZLÜ01 ZUL Ventilator	KNK_050_E2.115_003_432_KLT_050_FZU01 ZUL Filter Druckwächter	KNK_050_E2.115_003_432_KLT_050_FAB01 ABL Filter Druckwächter	KNK_050_E2.115_003_432_KLT_050_DS_01 ZUL Druck	KNK_050_E2.115_003_432_KLT_050_DS_02 ABL Druck	KNK_050_E2.115_003_432_KLT_050_TFZ01 ZUL Temp.	KNK_050_E2.115_003_432_KLT_050_TFF02 ABL Temp.	KNK_050_E2.115_003_432_KLT_050_KRM01 ZUL Rauchmelder	KNK_050_E2.115_003_432_KLT_050_KRM02 ABL Rauchmelder	KNK_050_E2.115_003_432_KLT_050_ZLK01 ZUL Klappe	KNK_050_E2.115_003_432_KLT_050_ABK01 ABL Klappe
Binäre Ausgabe			1	1	0	1	0	0	0	0	1	0	1	1	0	0	0	0	0	0	0	0	1	1
Analoge Ausgabe			0	0	0	0	0	0	0	0	0	0	0	0	0	0	0	0	0	0	0	0	0	0
Binäre Eingabe			2	2	1	2	0	0	1	0	2	0	2	2	1	1	0	0	0	0	2	2	2	2
Binäre Eing. Zählen			0	0	0	0	0	0	0	0	0	0	0	0	0	0	0	0	0	0	0	0	0	0
Analoge Eingabe			1	1	0	0	2	1	0	1	0	2	3	3	0	0	0	0	1	1	0	0	1	1
Gem. Datenpunkte																								
PLT-Stellennummer			ALK 01	FOK 01	FAU 01	LEP 01	LEV 01	TFR 01	FRS 01	TFV 01	KTP 01	LKV 01	ALÜ 01	ZLÜ 01	FZU 01	FAB 01	DS_ 01	DS_ 02	TFZ 01	TFF 02	KRM 01	KRM 02	ZLK 01	ABK 01

			Projektname: Vivantes KNK Rettungsstelle_Variante 2.1	Projektnummer:	Vivantes	Teilklimaanlage: Anlage 050 Tagesklinik/Holding/ infekt. Beh.	# KNK : Vivantes Klinikum Neukölln, Neubau	++ 050.E2.115_	# EFB	
			Vivantes Klinikum Neukölln - Neubau Nordkopf (Rettungsstelle)	Zeichnungsnummer:			== 003 : ASP03 - Haus 50, Lüftung, Raum	Haus 50	Automationsschema	
							= 432.KLT_050 : Teilklimaanlage: Anlage 050	2. Ebene / 2. OG	Seite 11	
Änderung	Datum	Name	Bearb.	Datum 31.08.2021	Geprüft von:		+ :	50.E2.115 - Technik	Blatt 35 von 61	