Urheberrechtlich geschützt. Die Weitergabe sowie Vervielfältigung dieses Dokuments, Verwertung und Mitteilung seines Inhalts sind verboten, soweit nicht ausdrücklich gestattet.

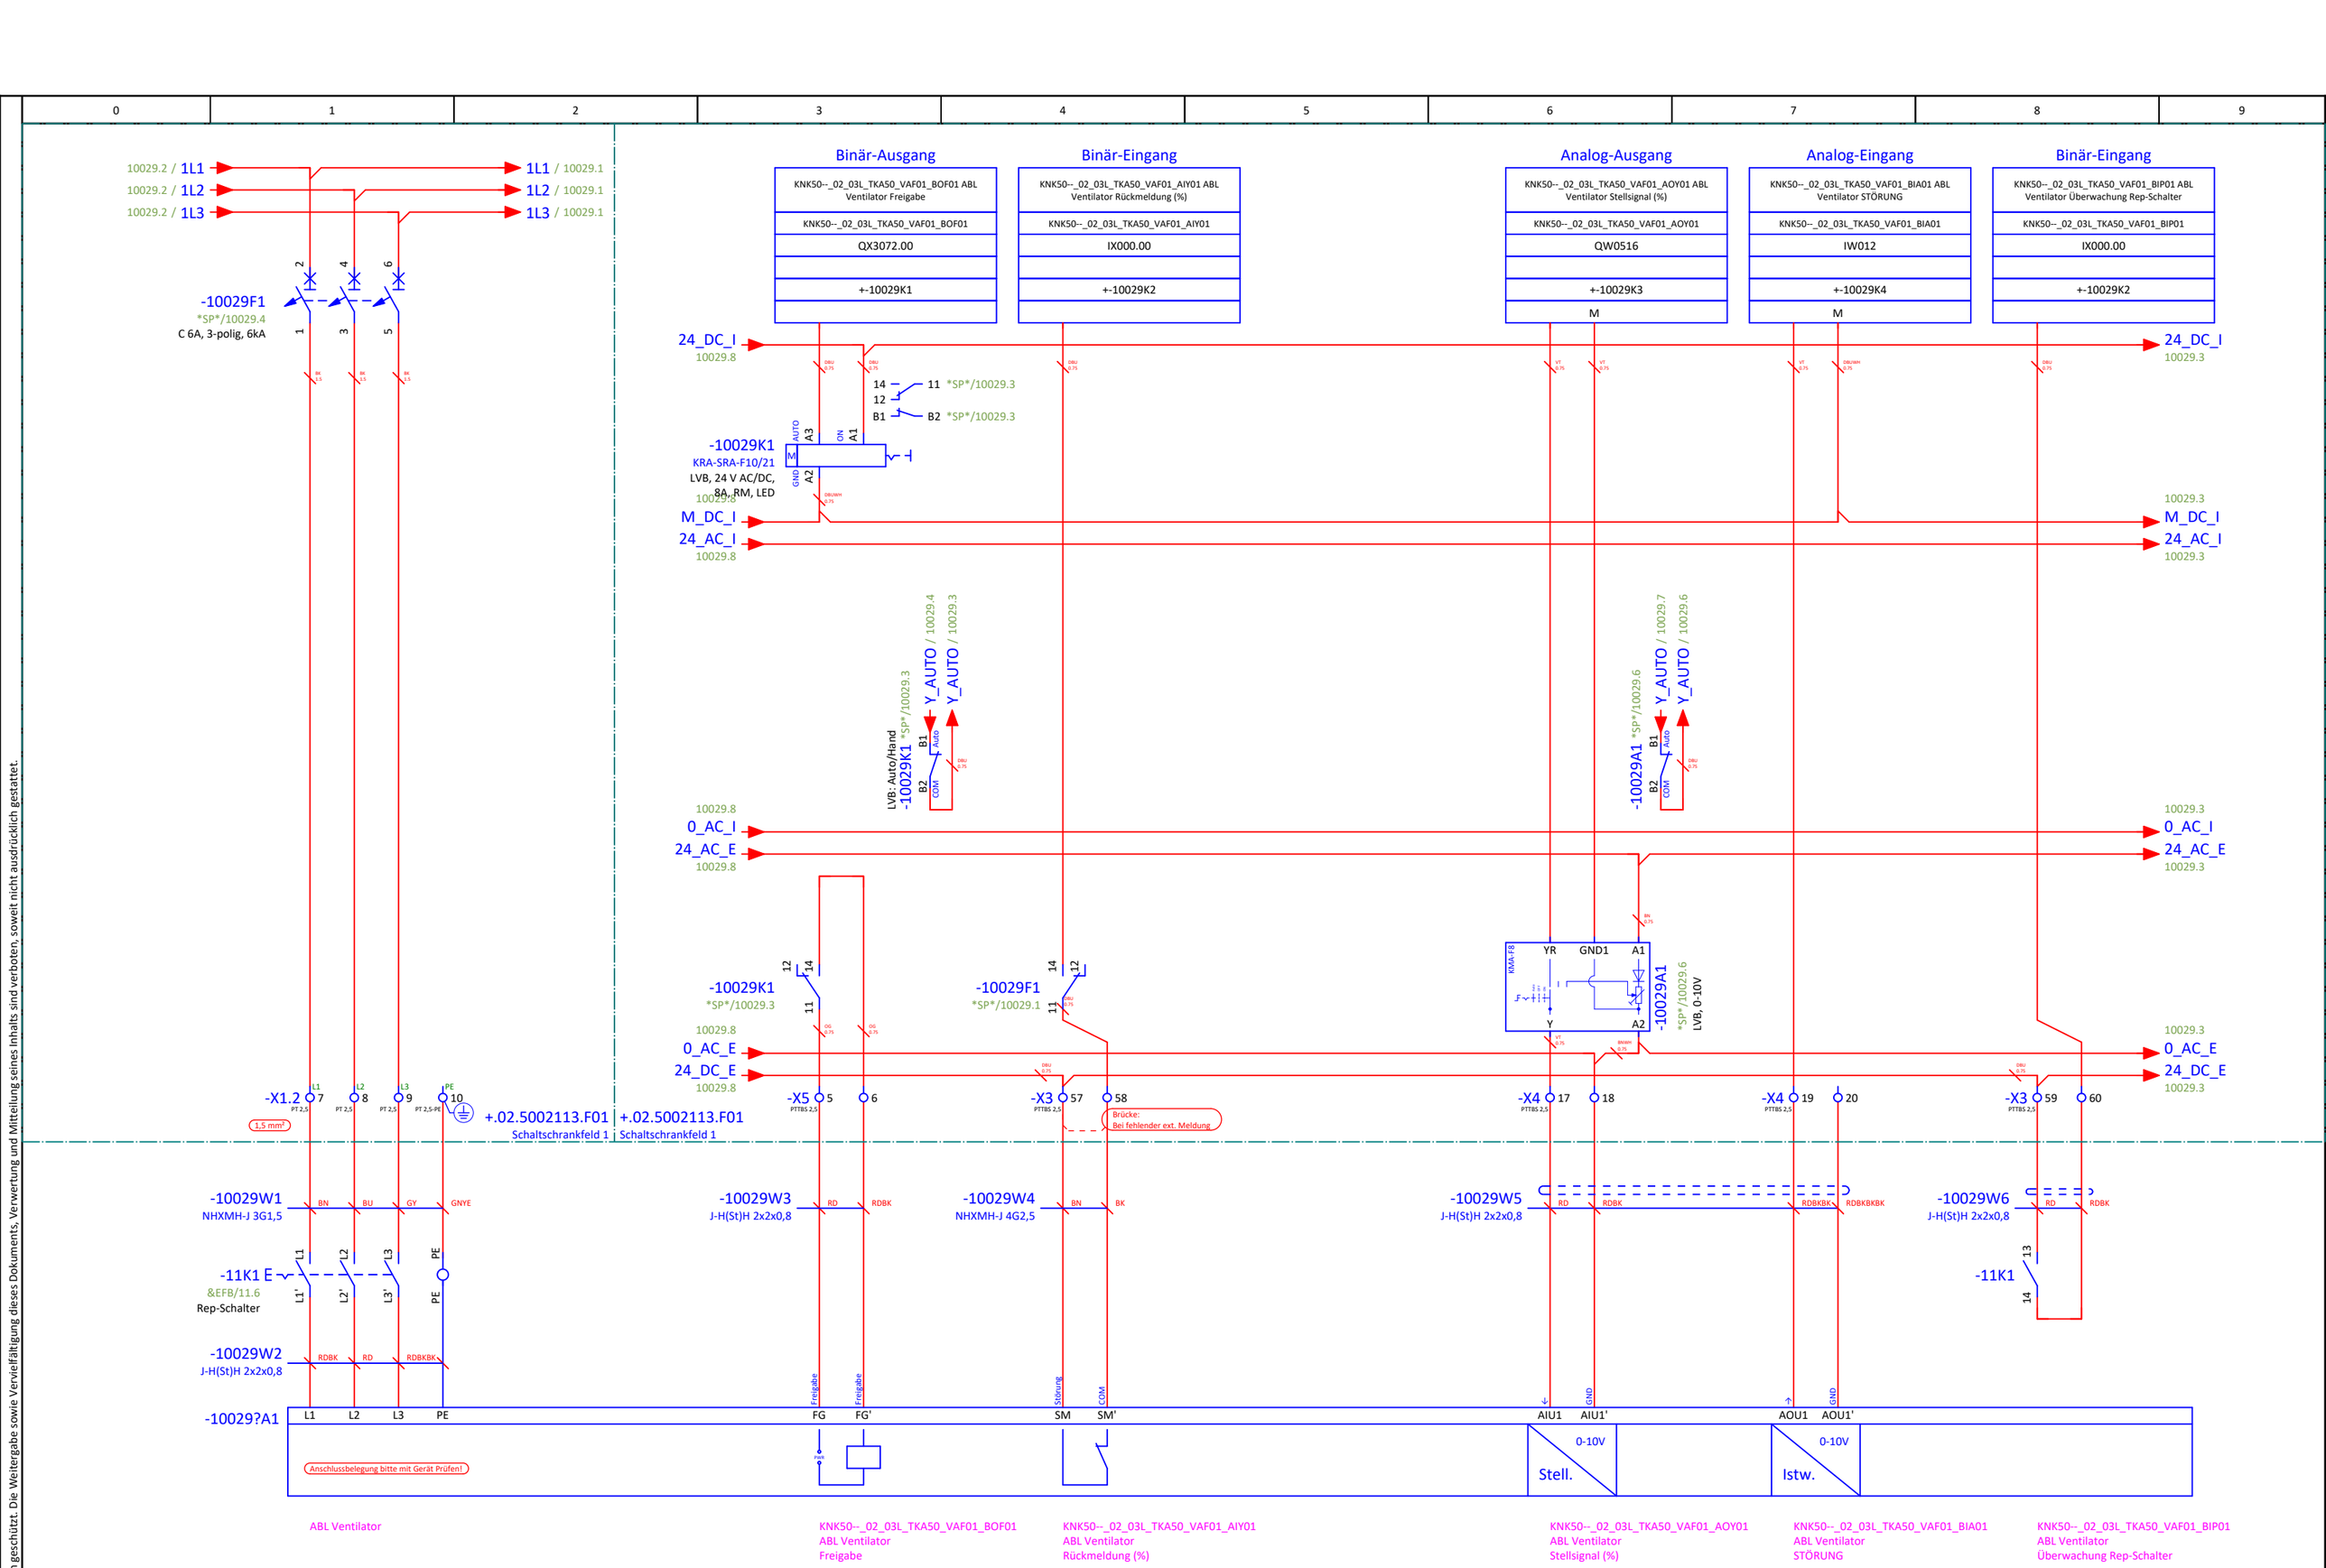

ABL Ventilator

KNK50--_02_03L_TKA50_VAF01_BOF01
ABL Ventilator
Freigabe

KNK50--_02_03L_TKA50_VAF01_AIY01
ABL Ventilator
Rückmeldung (%)

KNK50--_02_03L_TKA50_VAF01_AOY01
ABL Ventilator
Stellsignal (%)

KNK50--_02_03L_TKA50_VAF01_BIA01
ABL Ventilator
STÖRUNG

KNK50--_02_03L_TKA50_VAF01_BIP01
ABL Ventilator
Überwachung Rep-Schalter

			Projektname	Projektnummer		KNK50--.03.L.TKA50+50.02.5002115-VAF 01		
			Vivantes Klinikum	Zeichnungsnummer		Teilklimaanlage: Anlage 050 Tagesklinik/Holding/ infekt. Beh. (50.02.1 15 - Technik)	Vivantes Klinikum Neukölln, Neubau Nordkopf	Stromlaufplan
						ABL Ventilator	ASP03 - Haus 50, Lüftung, Raum 50.02.113	Seite
Änderung	Datum	Name	Ersteller GENIUS	Geprüft von			KGR 430 - Luftechnische Anlagen	Blatt von
							Teilklimaanlage: Anlage 050 Tagesklinik/Holding/ infe	