




Grundriss 10G

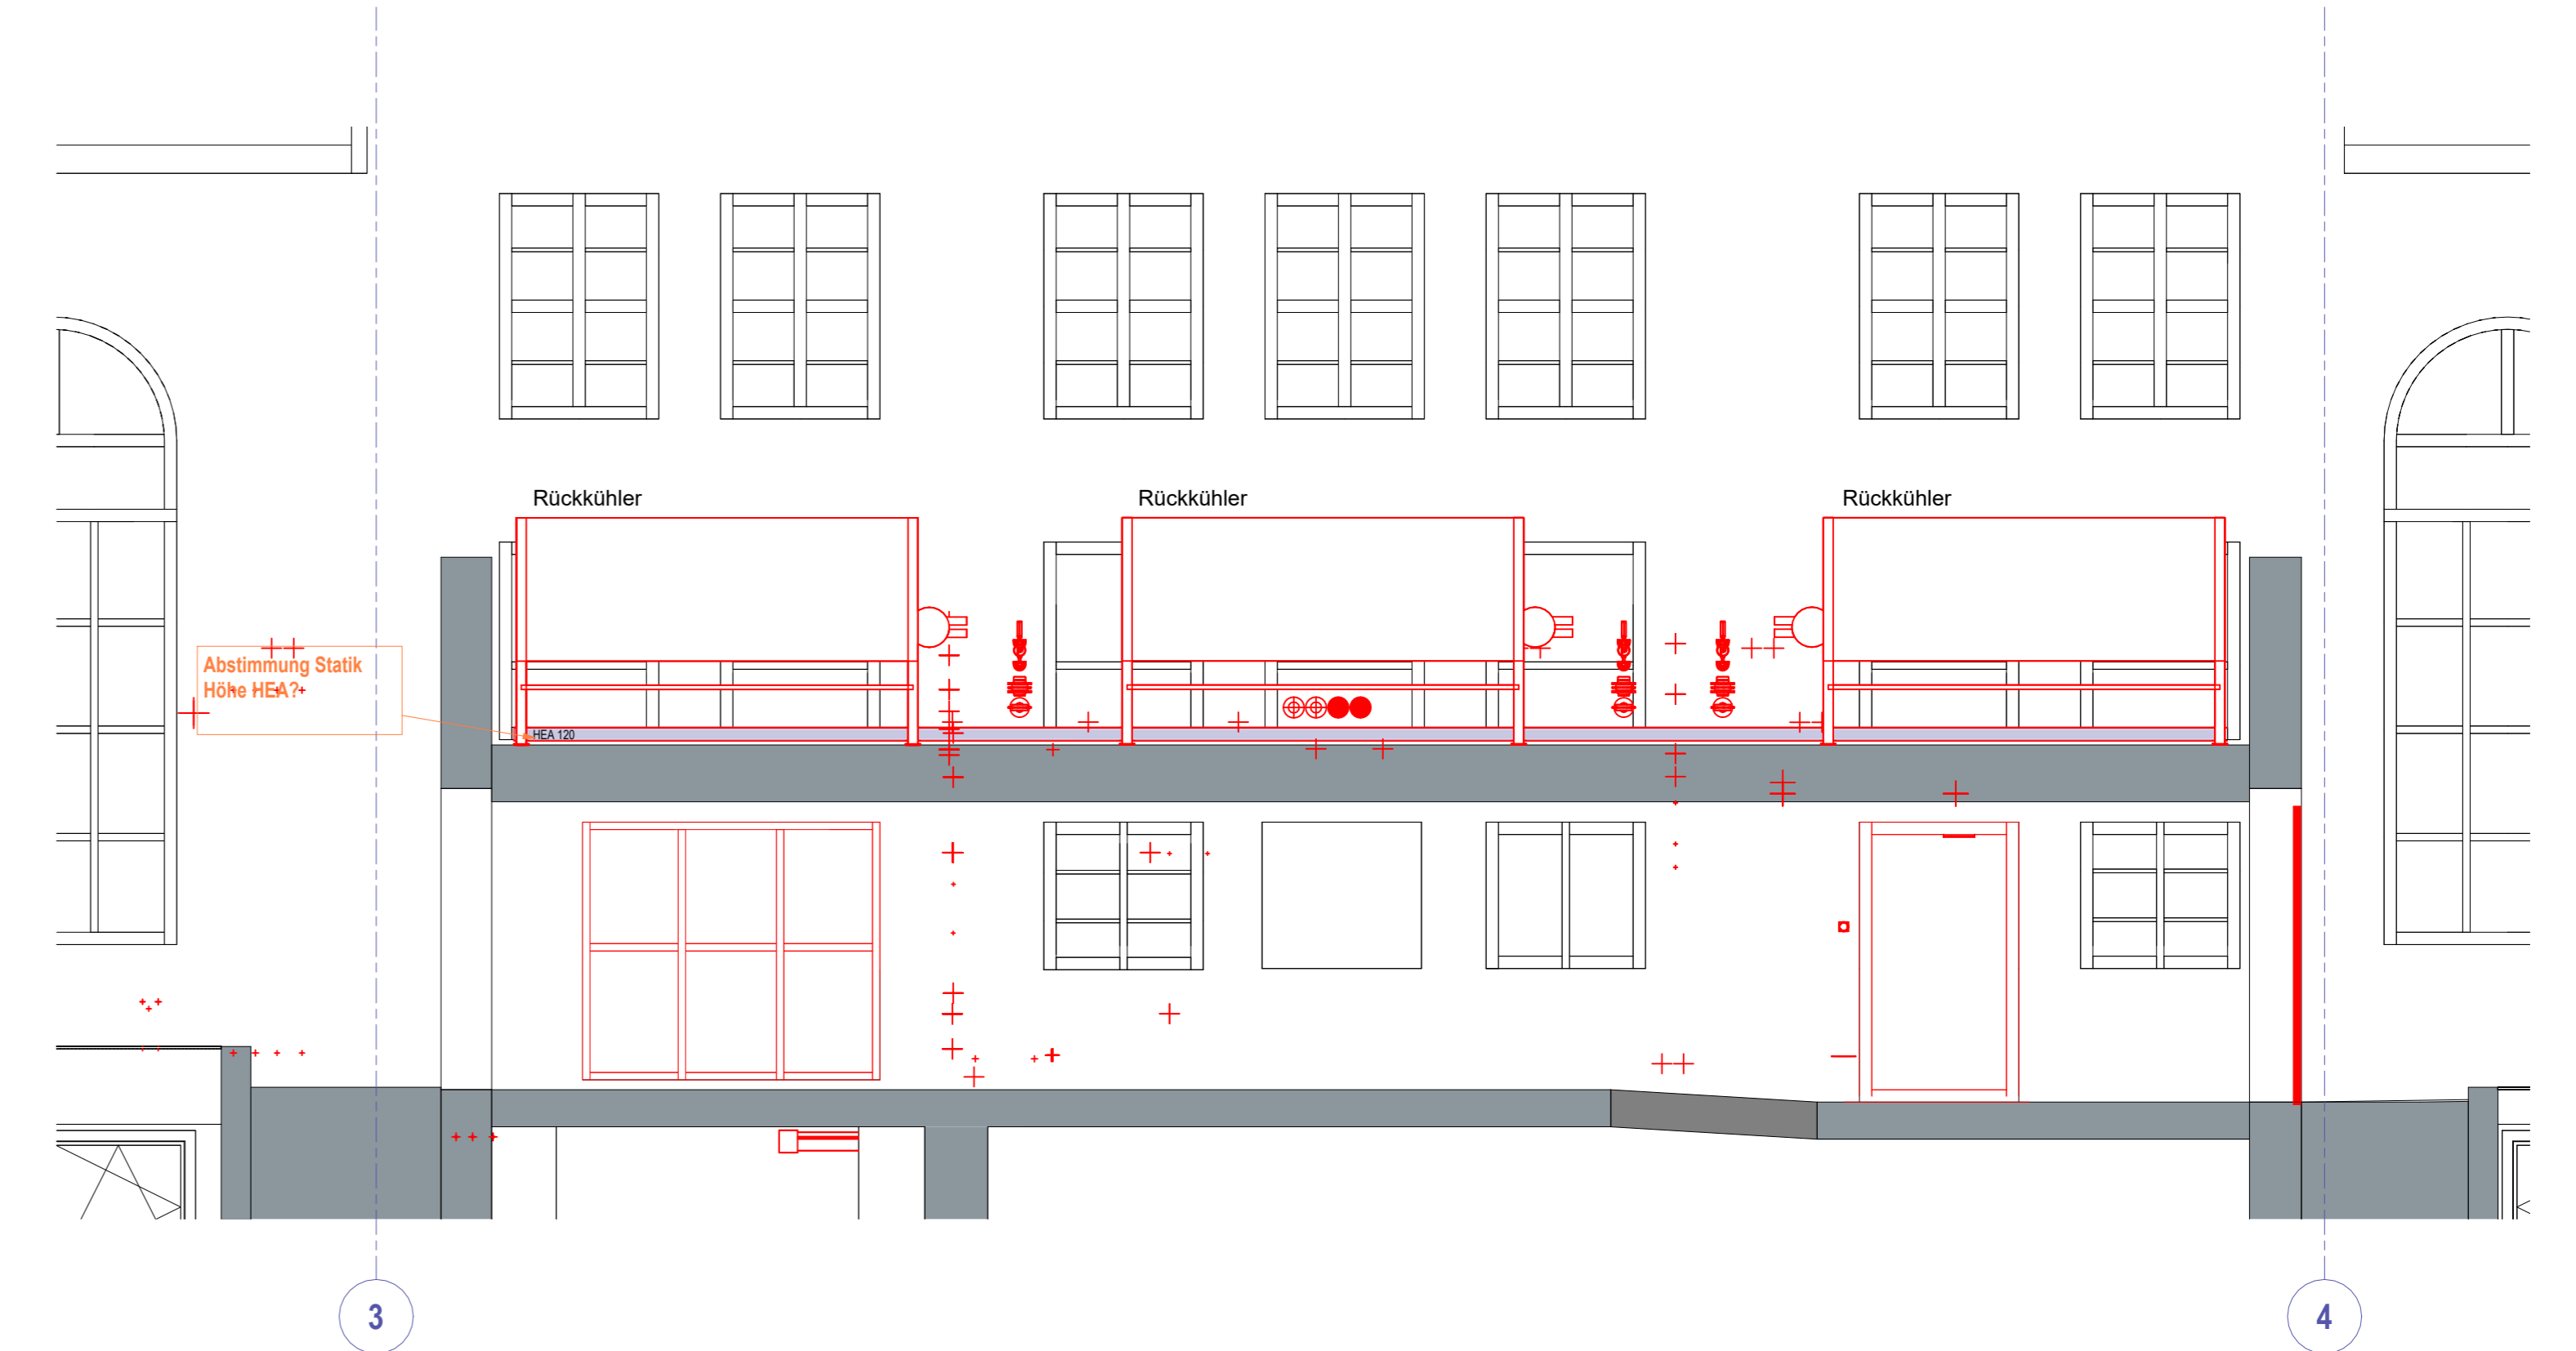


Detail 13 - Ertüchtigung

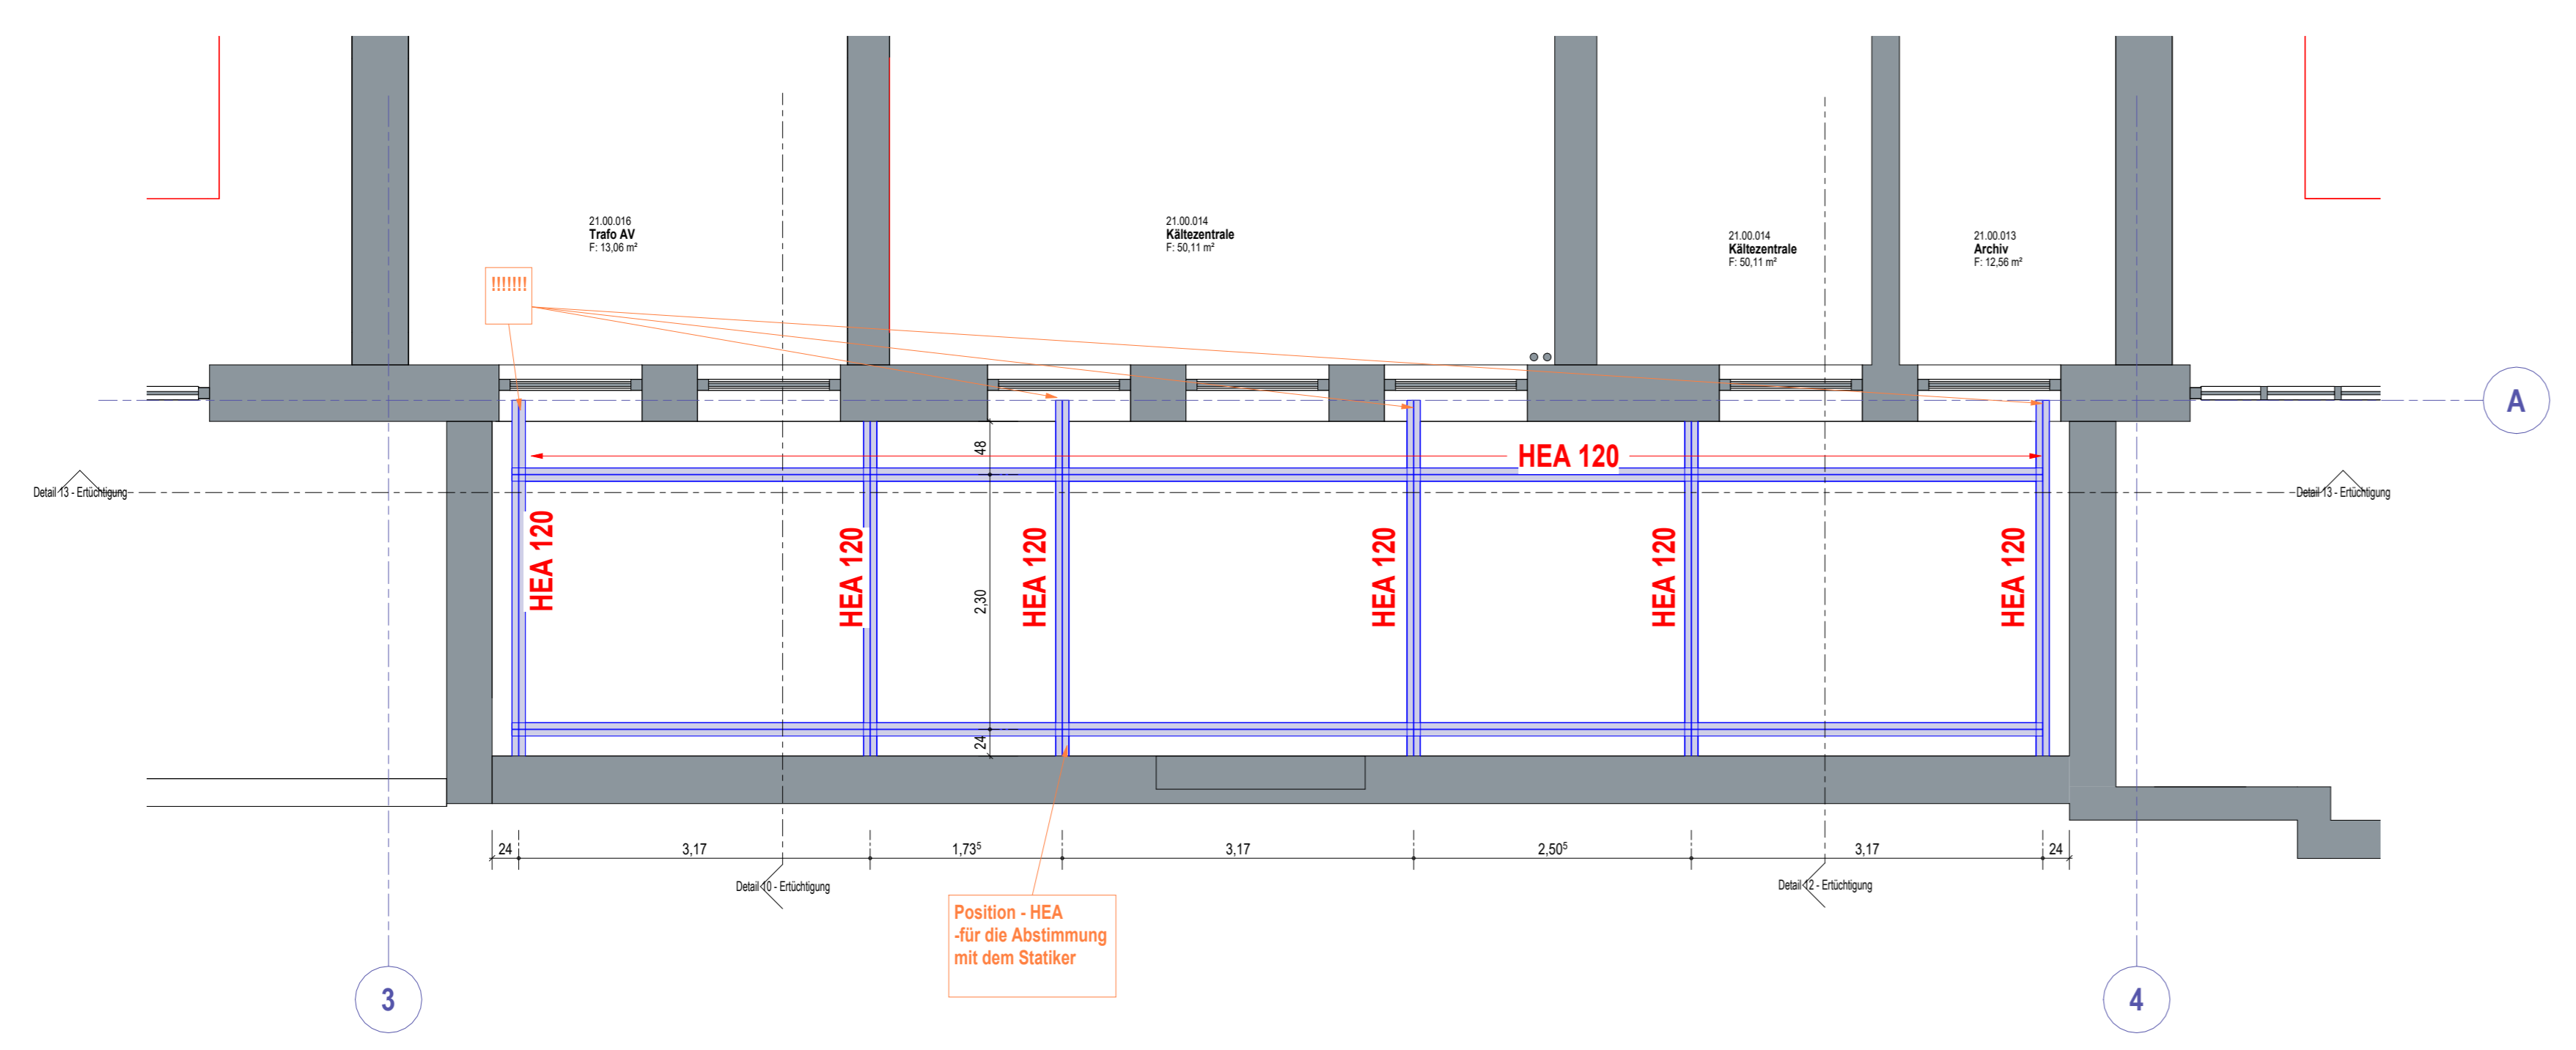


Grundriss EG - Schnitt im Bereich OK RFB +3,70

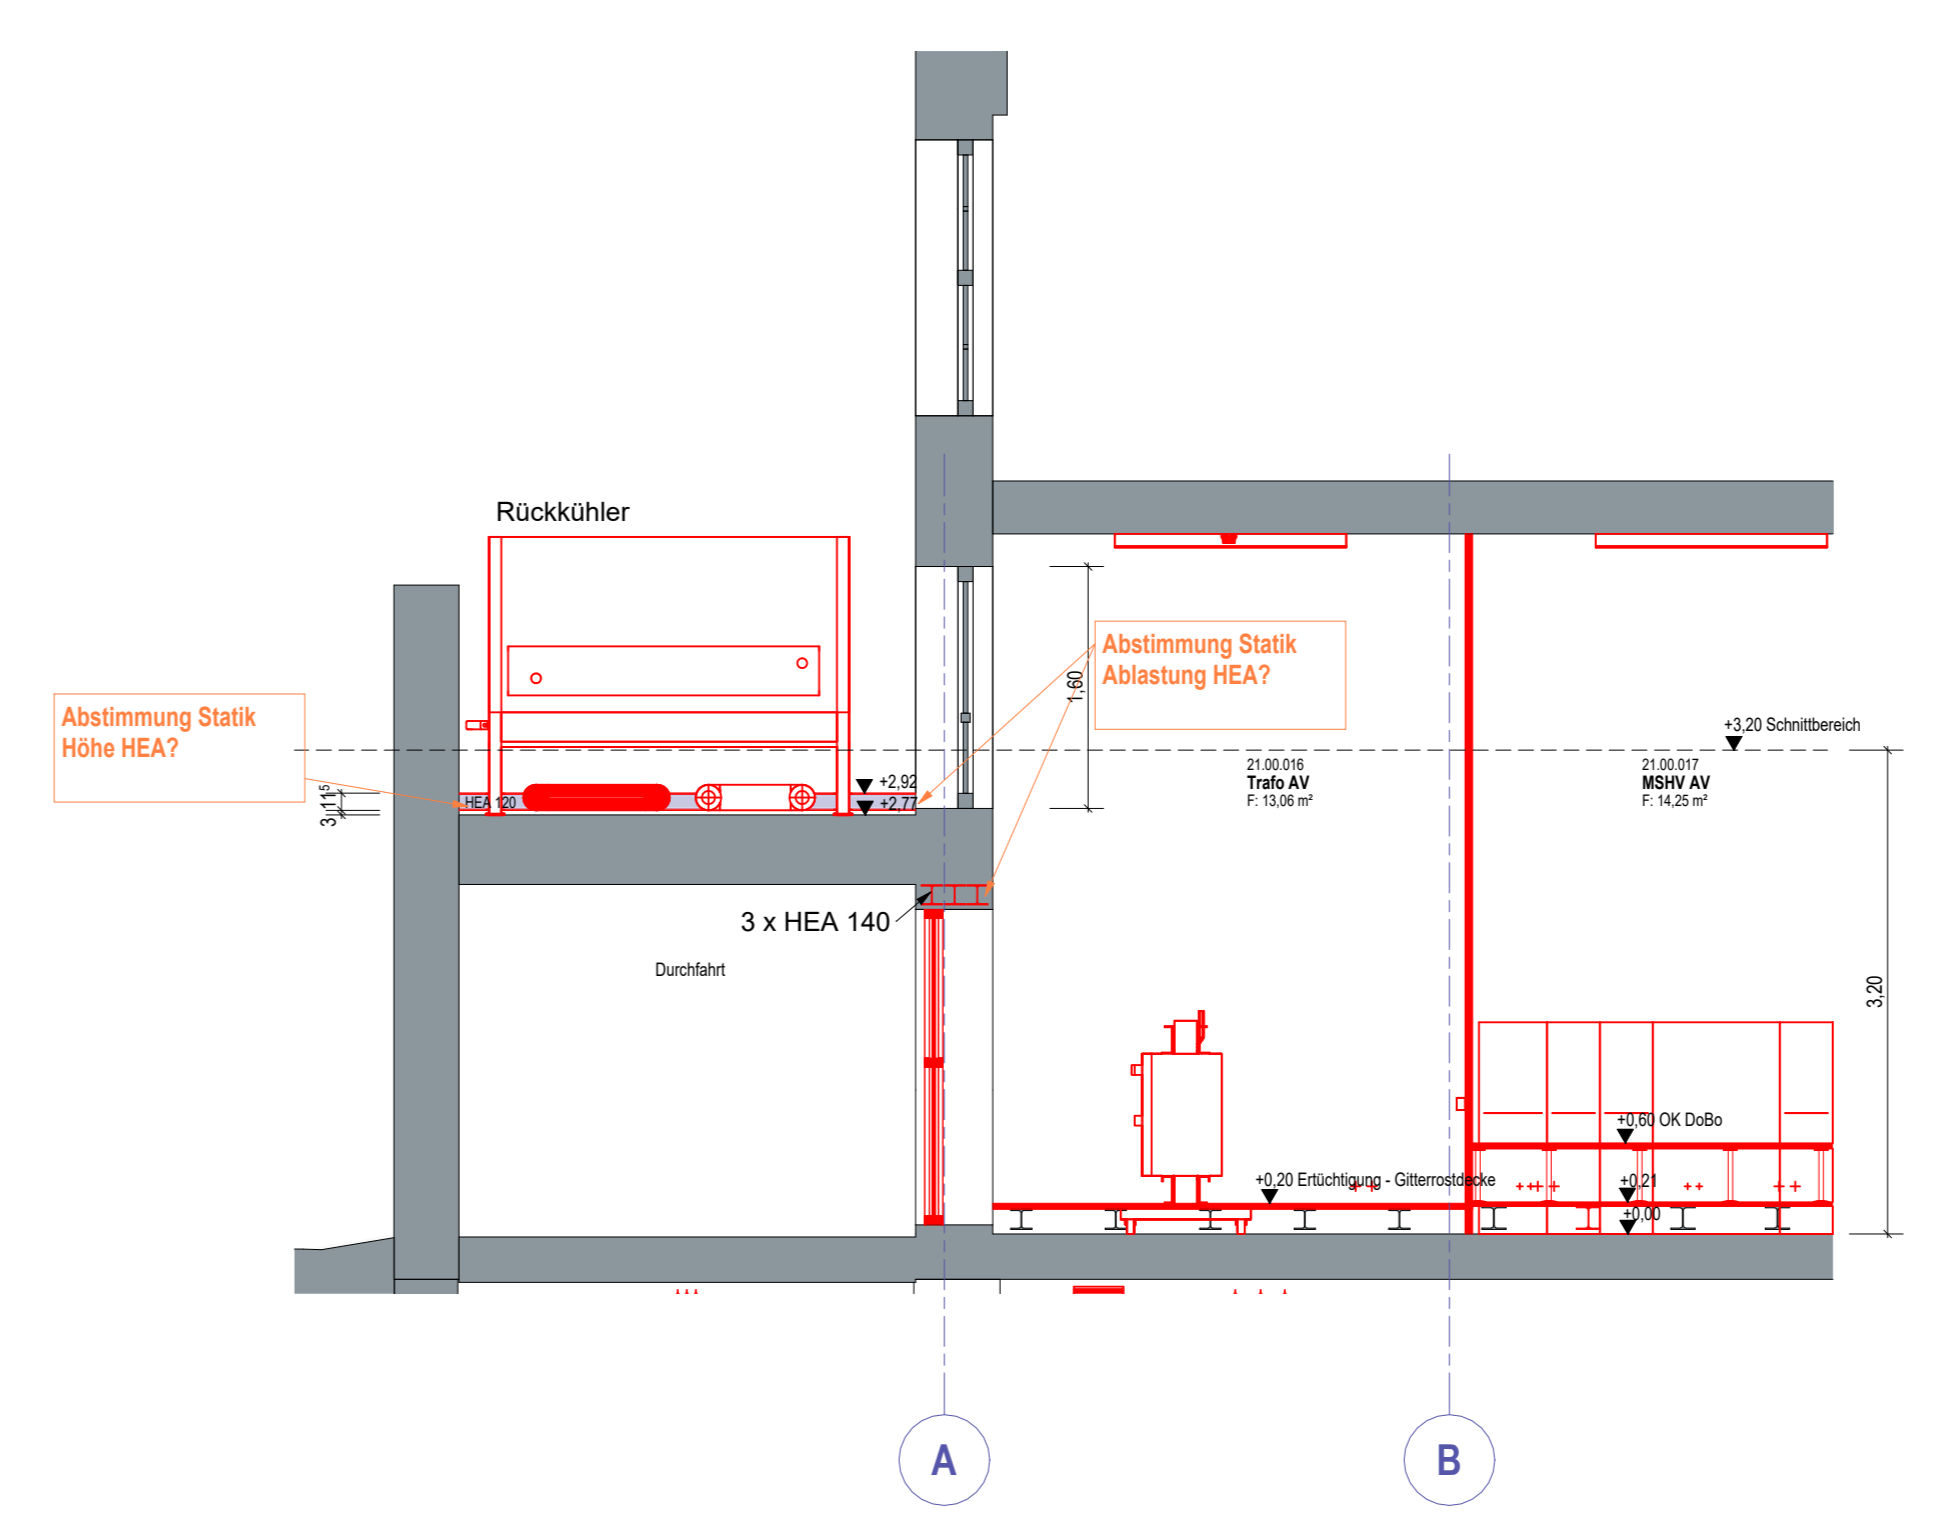

Detail 11 - Ertüchtigung

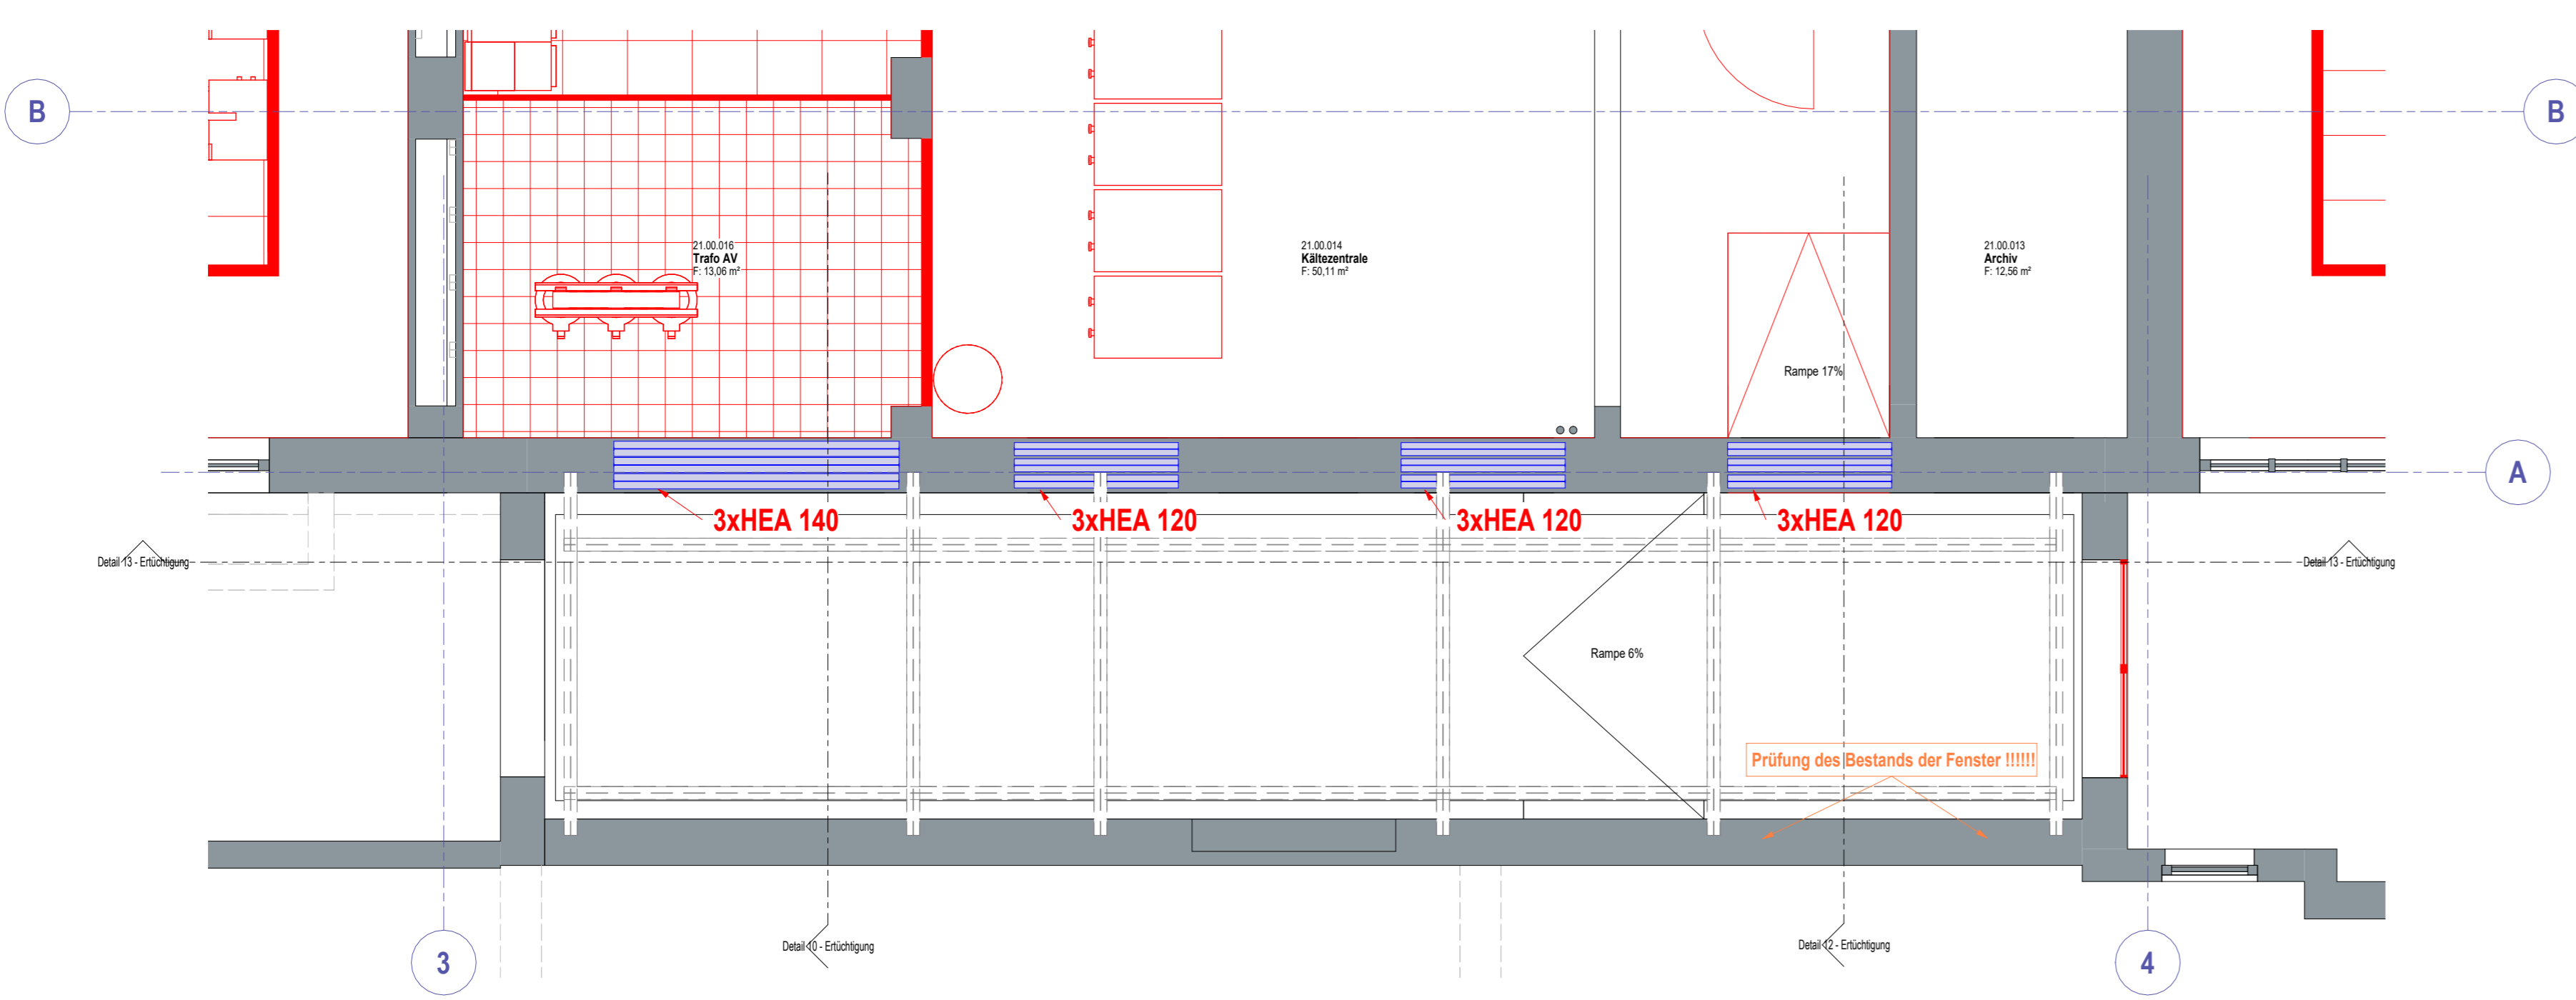

Grundriss EG - Schnitt im Bereich OK RFB +2,35

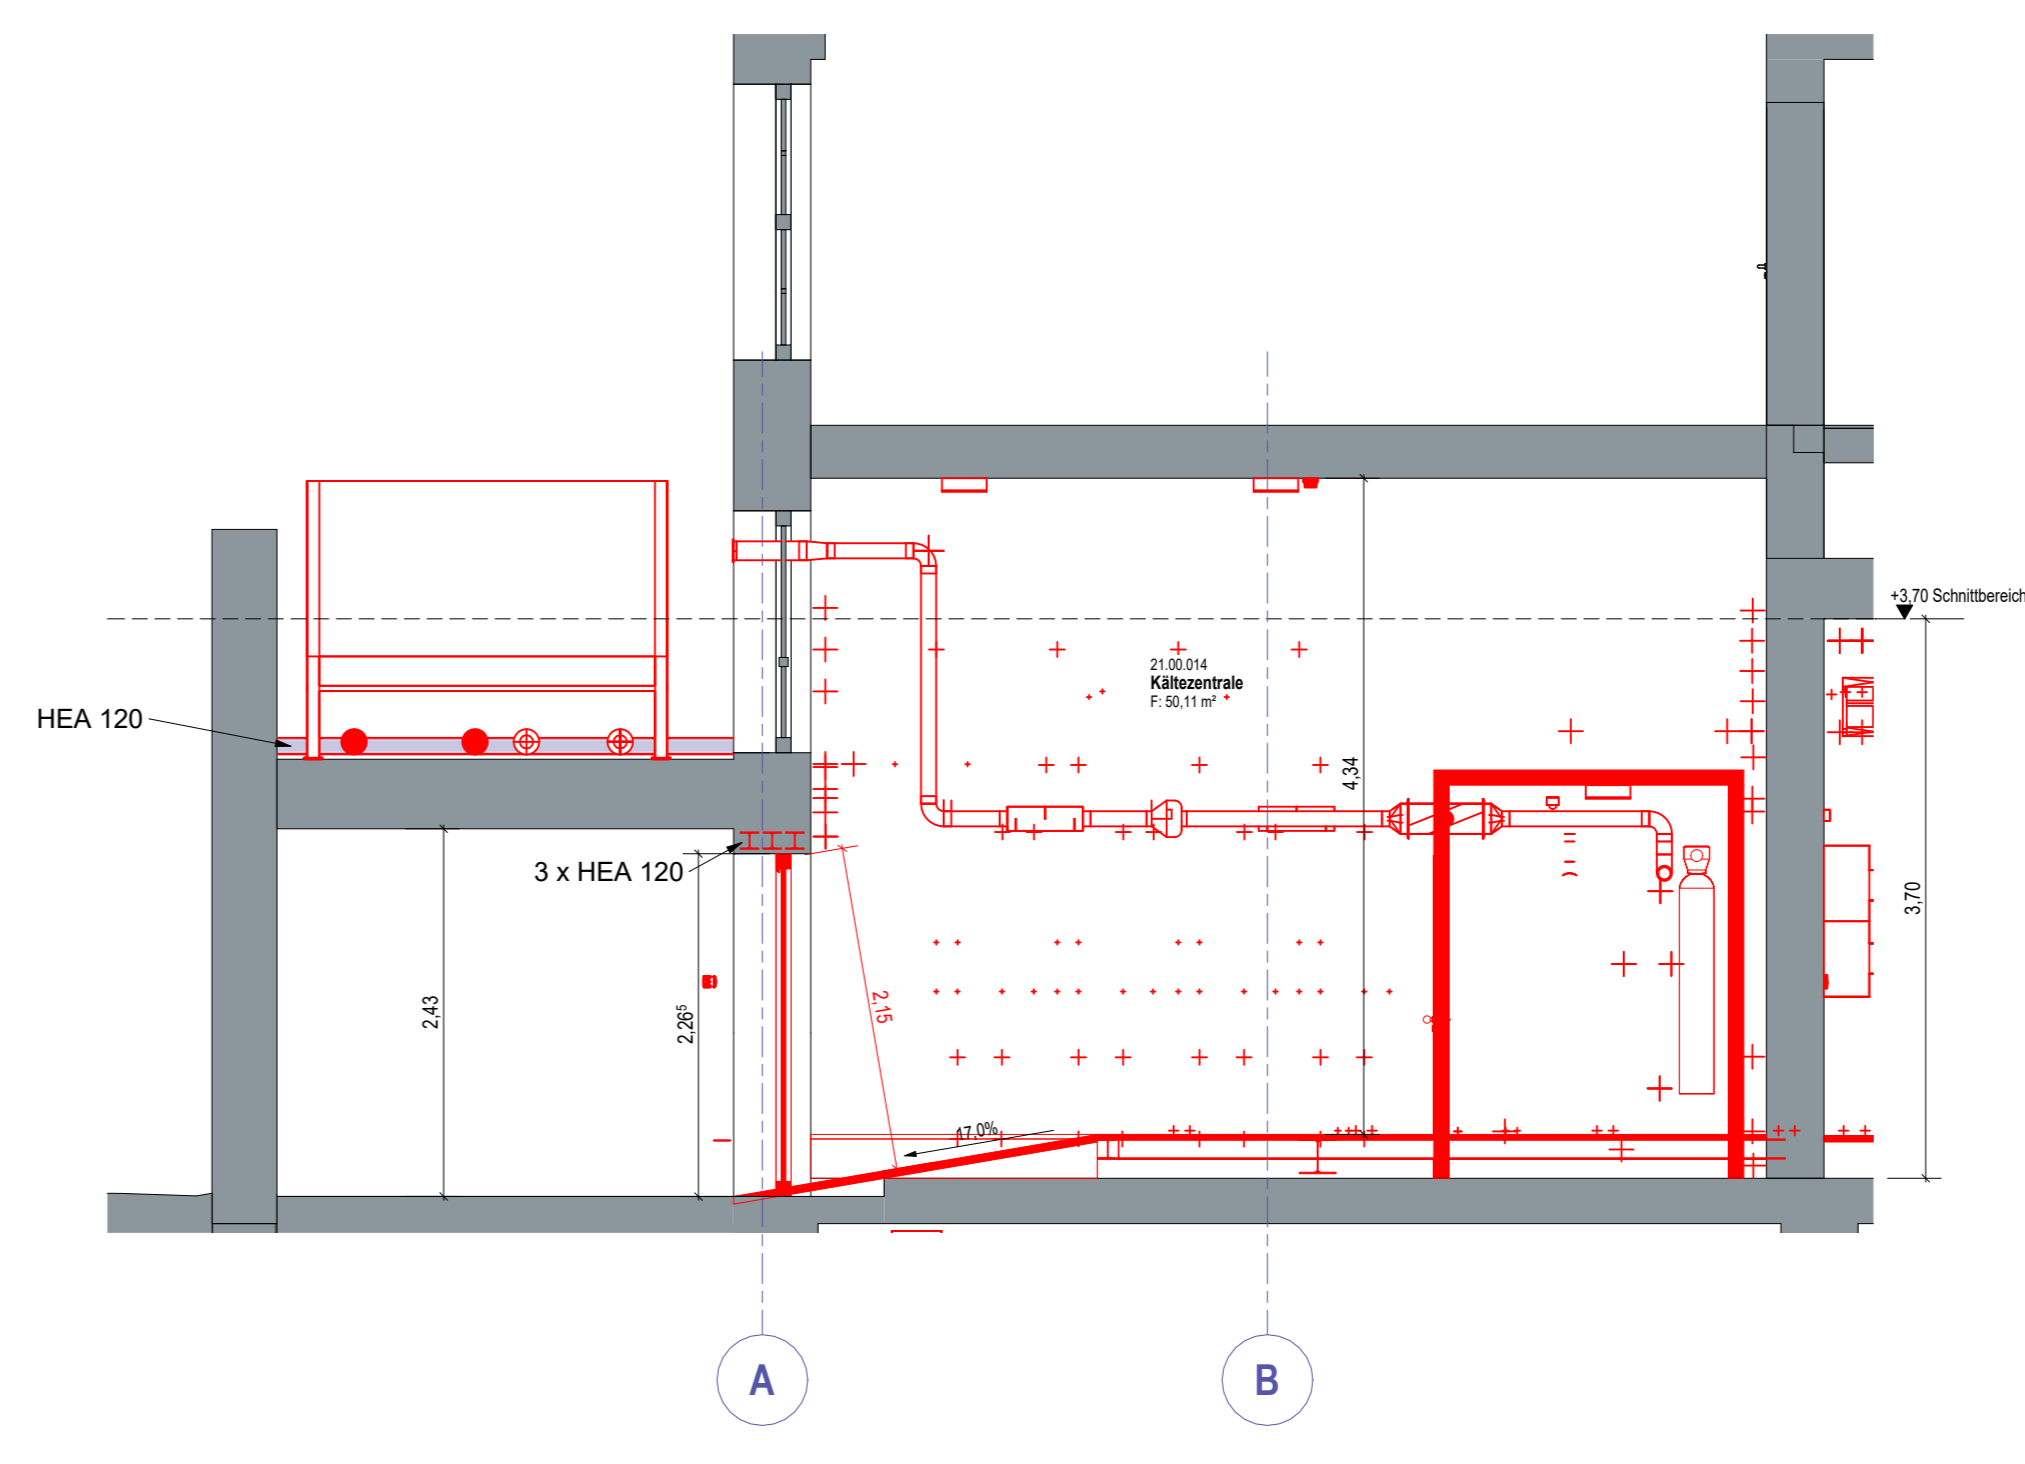

Detail 12 - Ertüchtigung

REVISIONEN				
INDEX	DATUM	BESCHREIBUNG	AUSGEGEBEN AN	
01	20.08.2026	Planstellung		

BAUHERR	Vivantes NETZWERK FÜR GESUNDHEIT vertreten durch VIVANTES SERVICE GMBH 13407 Berlin, Arosener Allee 72-78	
PROJEKT	P_0820-2022 Vivantes RZ, Standort 1 Klinikum Neukölln Klinikum Neukölln Umbau Bestandsgebäude Haus 21 Rudower Straße 56 12351 Berlin	
PLANUNG	DATA CENTER INTELLIGENCE DCI Data Center Intelligence GmbH Poststrasse 3 57580 Elben	
Phase: ENTWURFSPLANUNG	Erdgeschoss	
Blattgröße: 1188 x 841 = 1,00 m²	Bearb.: DCI	Ausgabedatum: 14.04.2026
	0820EAR_DT002_00	Plottdatum: 26.06.2026