



Kaltebilanz	
Server	200kW
USV	16kW
NSHV	5kW
Carrier	14kW
Verluste	10kW
Reserve	15kW
Gesamt	260kW

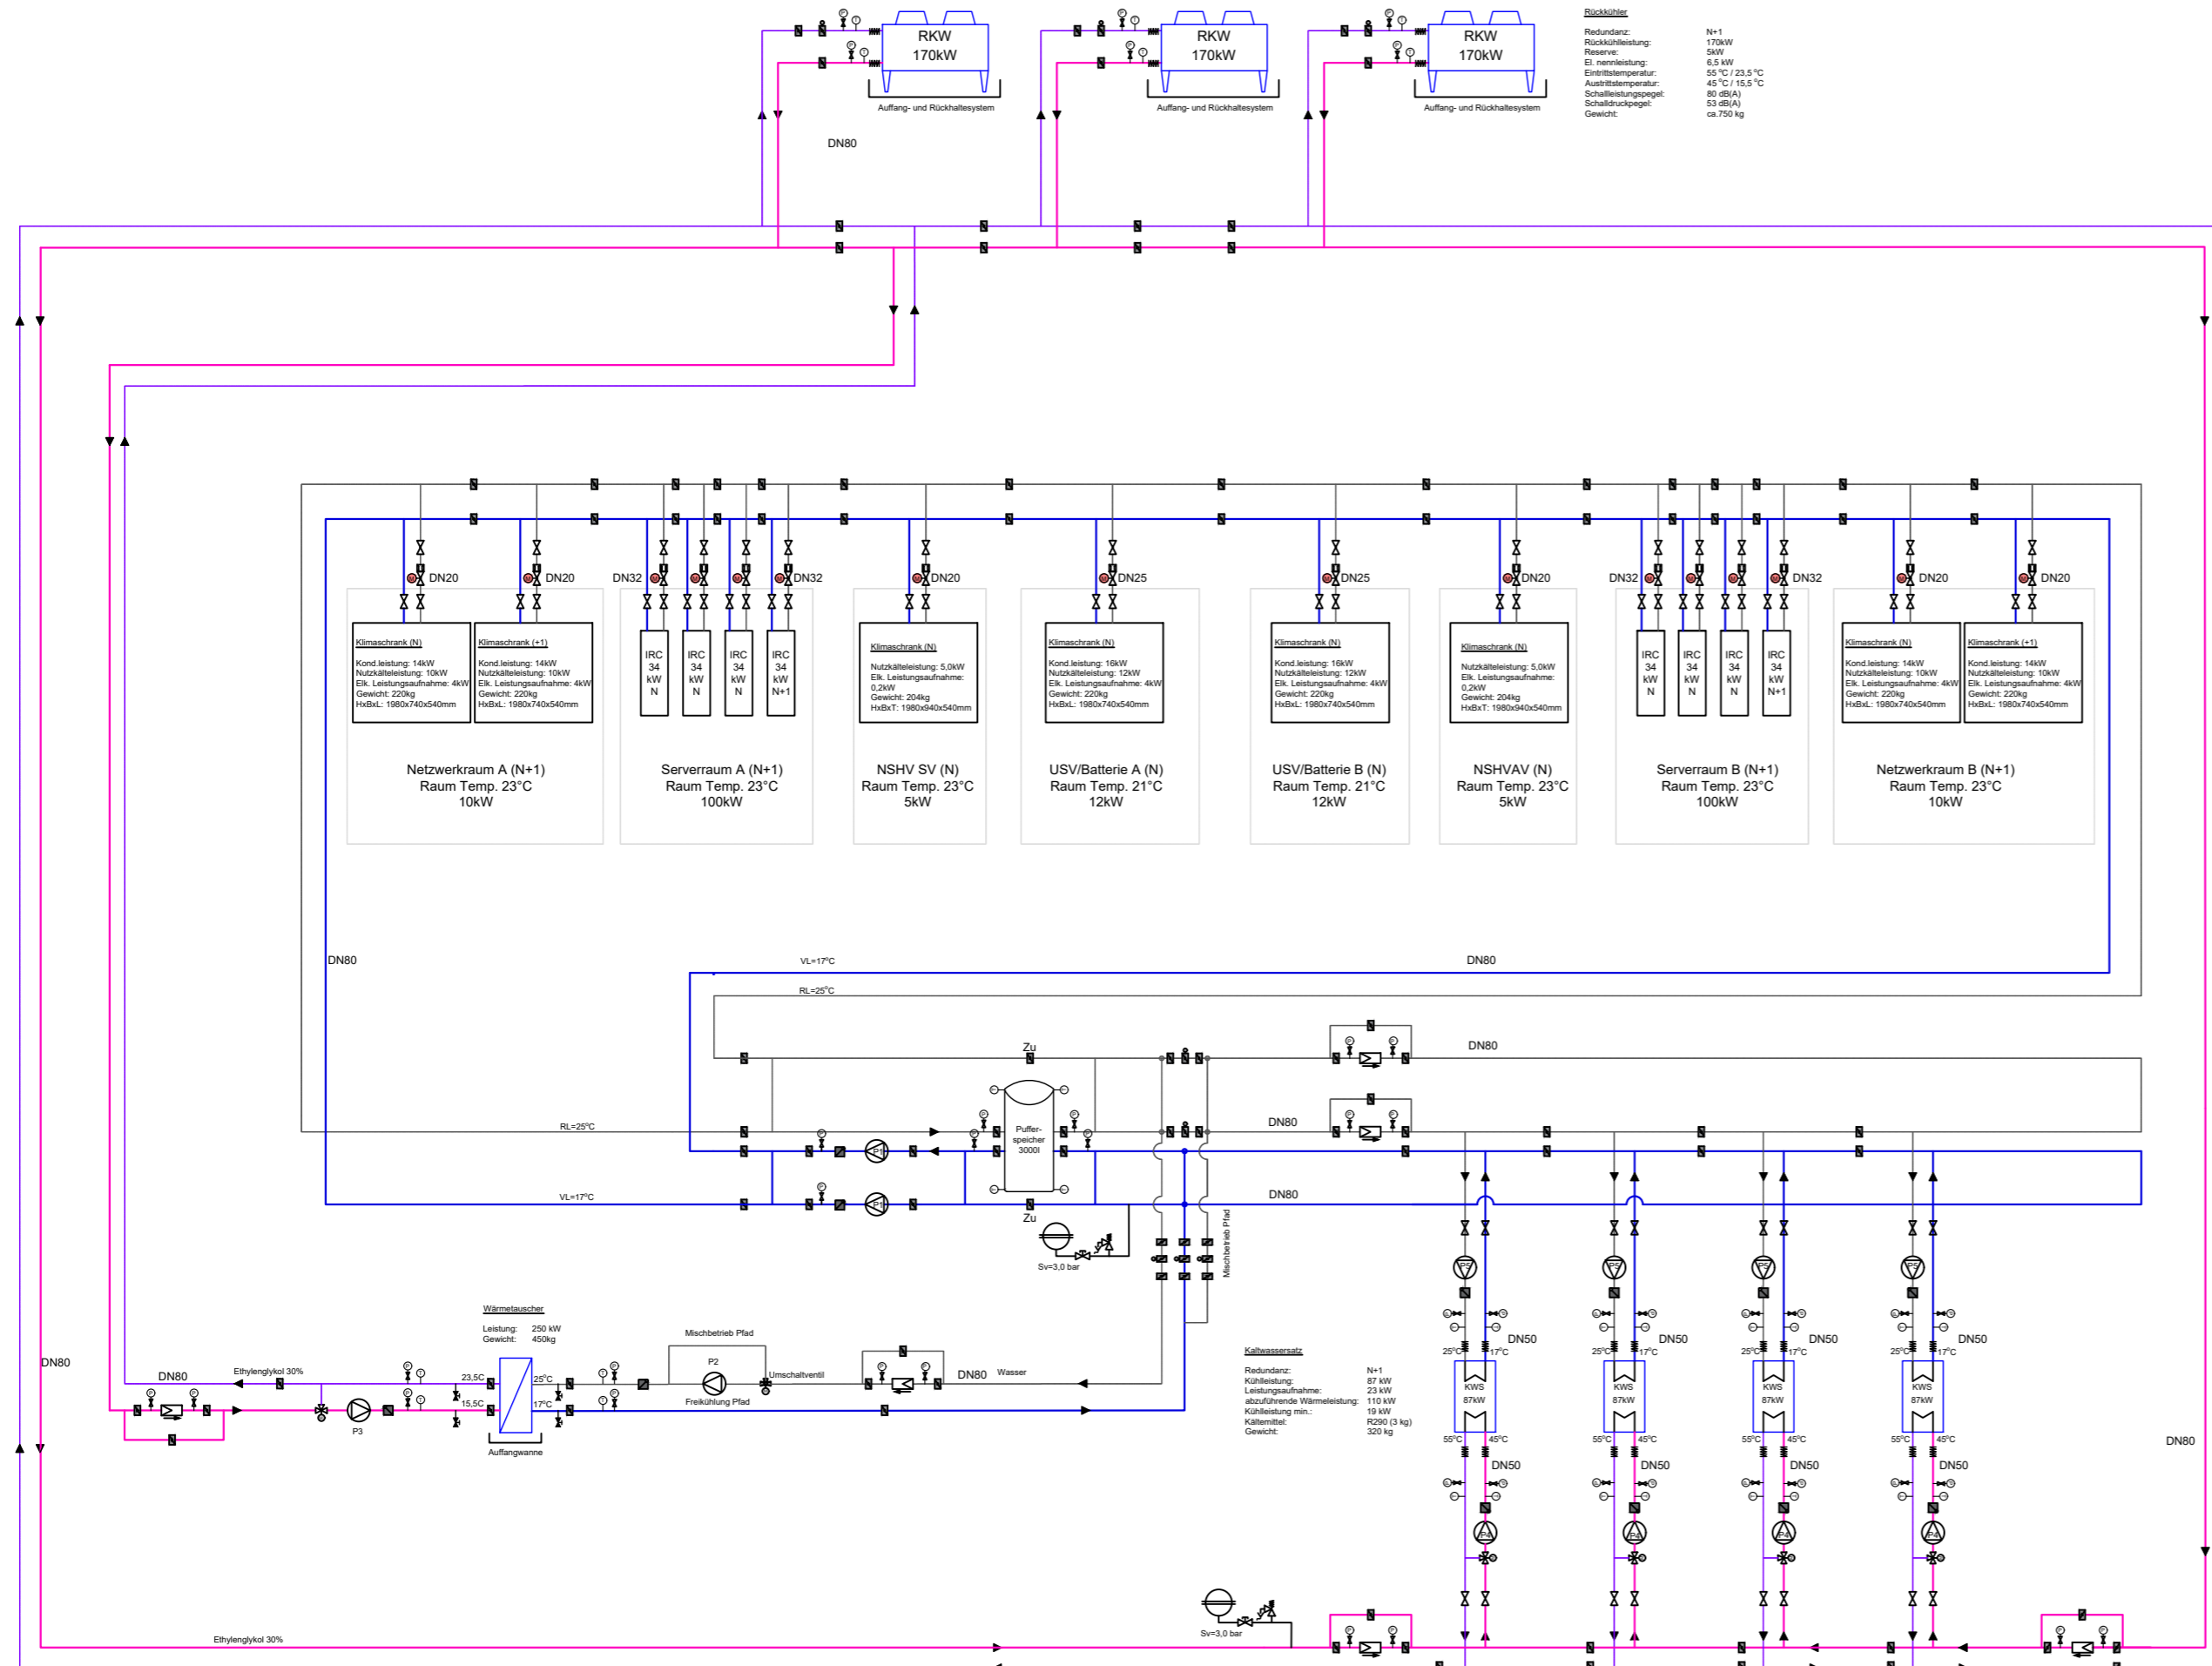


Legende

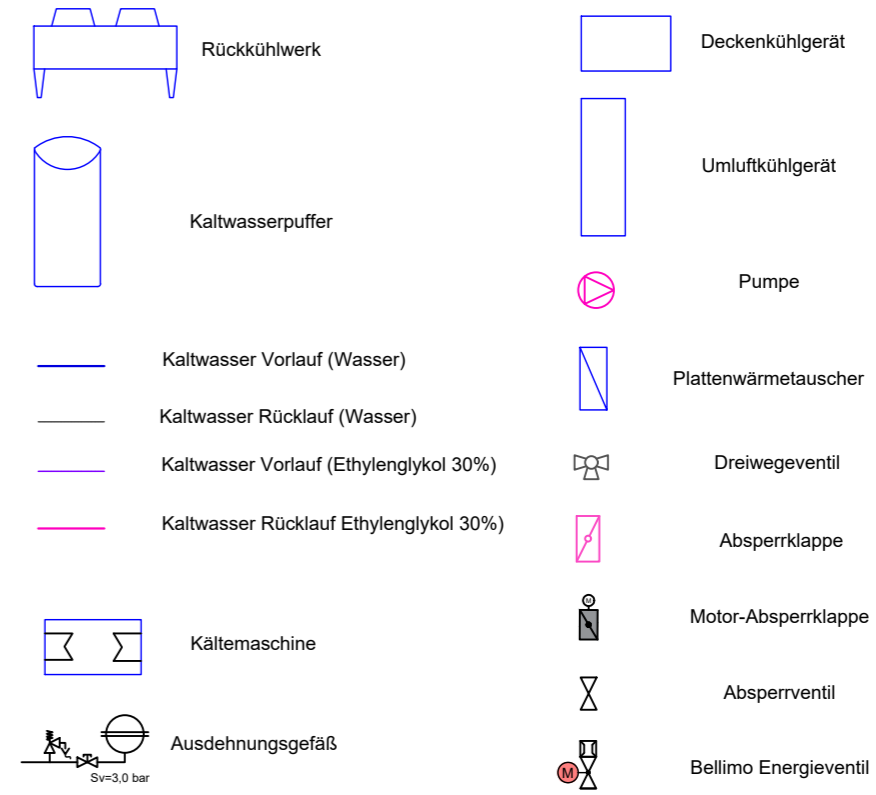

REVISIONEN

INDEX	DATUM	BESCHREIBUNG	AUSGEGEBEN AN
01	08.05.2026	Plancodierung angepasst.	

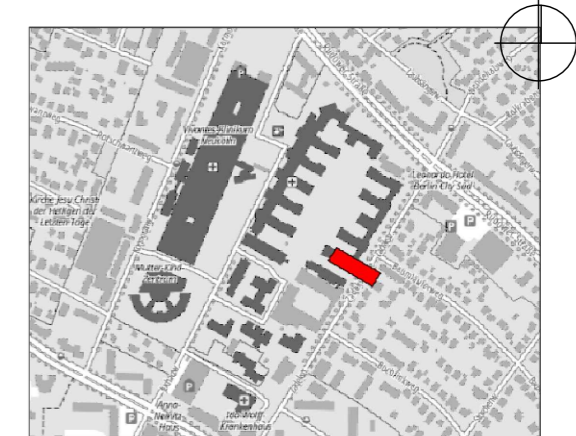

BAUHERR



NETZWERK FÜR GESUNDHEIT

vertreten durch
VIVANTES SERVICE GMBH
 13407 Berlin, Arosener Allee 72-78

PROJEKT

P_0820-2022 Vivantes RZ, Standort 1
 Klinikum Neuköllnlinie Neukölln
 Umbau Bestandsgebäude Haus 21
 Rudower Straße 48
 12351 Berlin

PLANUNG



DCI Data Center Intelligence GmbH

Poststrasse 3
 57580 Elben

Phase:
ENTWURFSPLANUNG

Schema
 Kälte

Blattgröße
 1.100 x 0.594 = 0.65 m²

Bearb.:
DCI

0820EKL_SCH1__01

Ausgabedatum
 24.04.2026

Plottdatum
 08.05.2026