



Pavillon 14

Serverraum 1

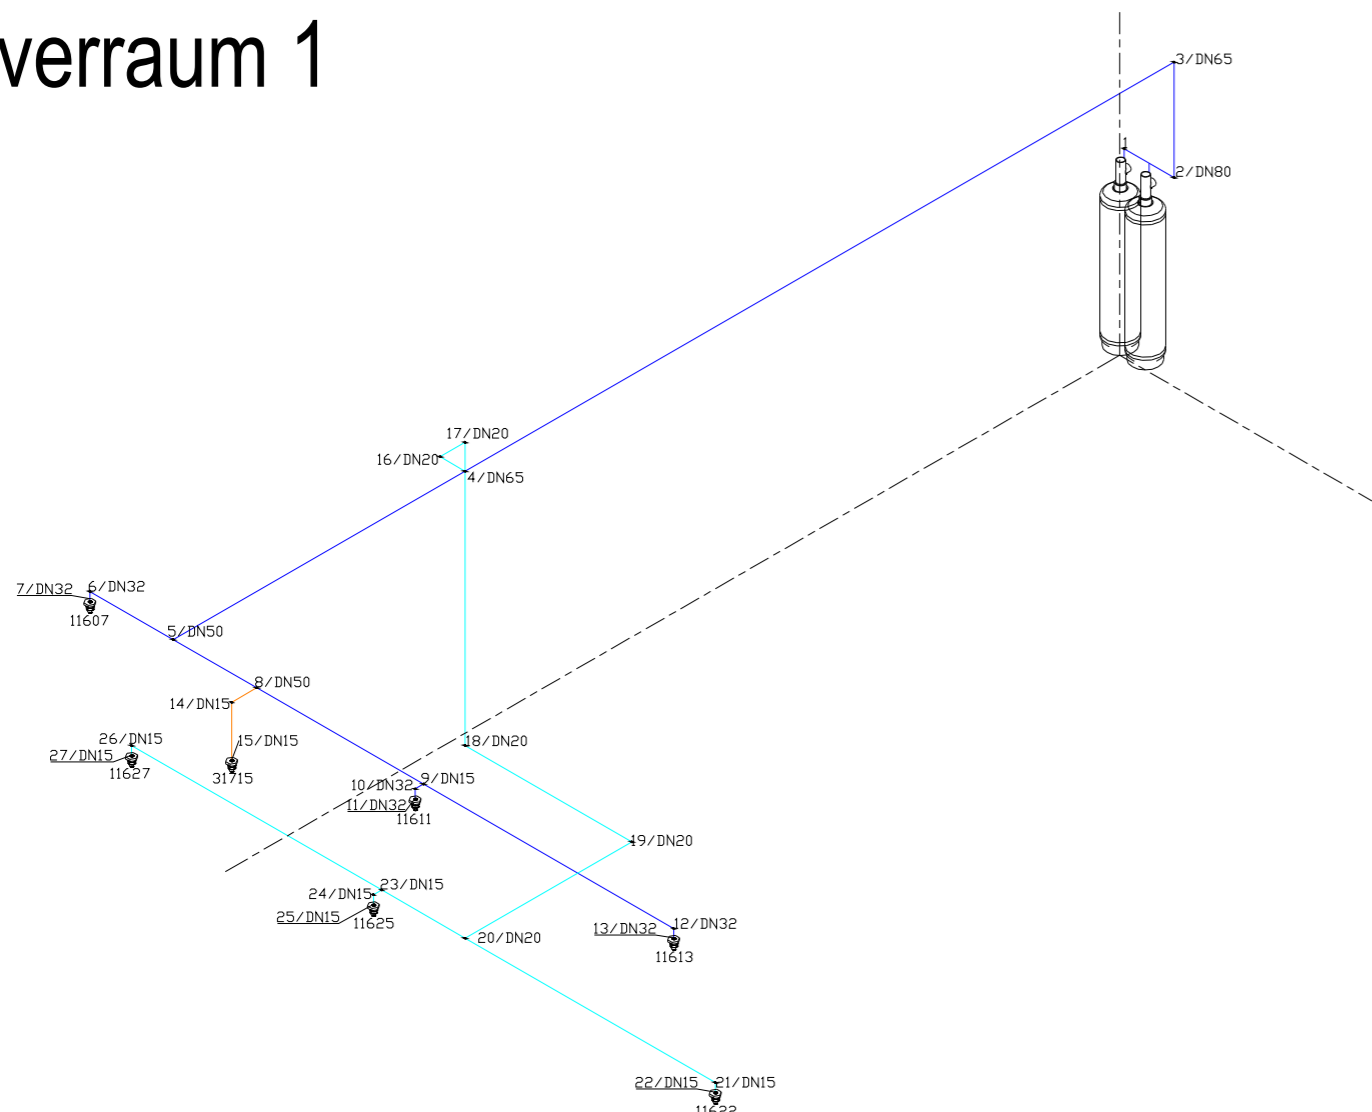

Serverraum B

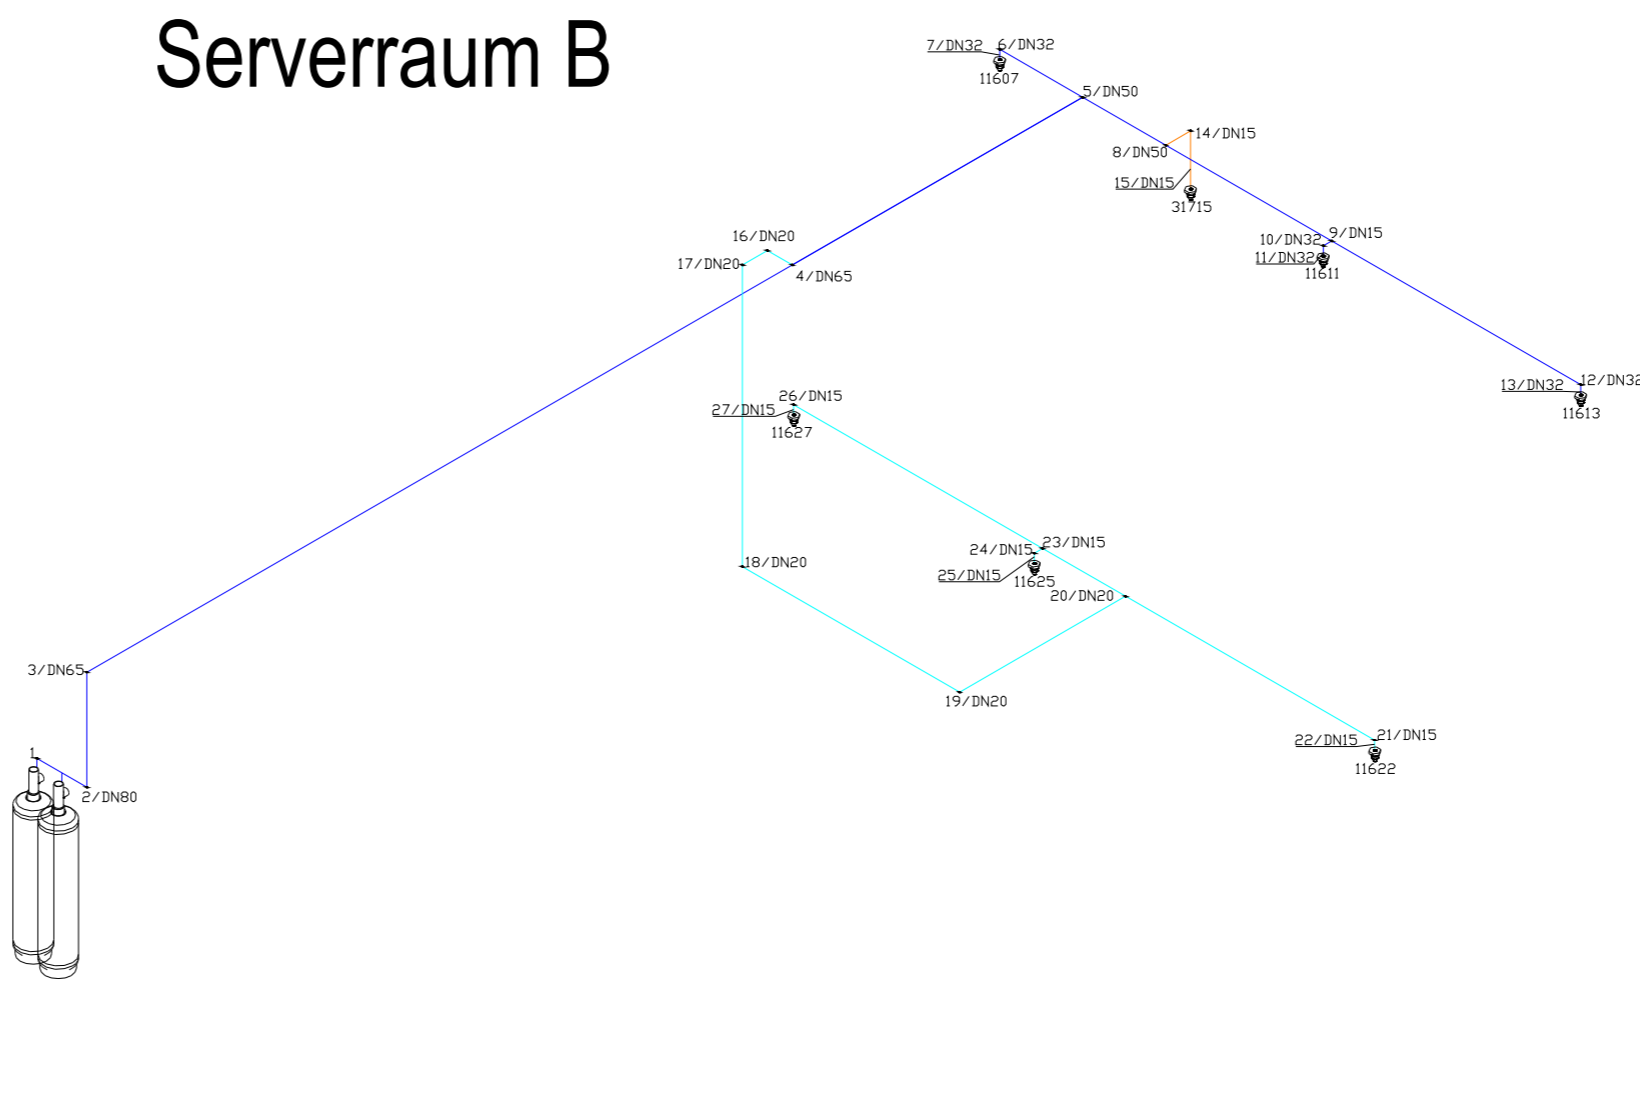

REVISIONEN			
INDEX	DATUM	BESCHREIBUNG	AUSGEBEN AN
2	04.05.26	Grundriss angepasst	Laj
1	20.04.26	Plankopf anpassung & Grundriss angepasst	Laj



BAUHERR

Vivantes
NETZWERK FÜR GESUNDHEIT

vertreten durch
VIVANTES SERVICE GMBH
13407 Berlin, Arosener Allee 72-78

PROJEKT

P_0820-2022 Vivantes Rechenzentrum, Standort 1
Klinikum Neuköllniklinikum Neukölln
Umbau Bestandsgebäude Haus 21
Rudower Straße. 48
12351 Berlin

PLANUNG

DATA CENTER INTELLIGENCE

DCI Data Center Intelligence GmbH
Poststrasse 3
57580 Elben

Phase: ENTWURFSPLANUNG	ERDGESCHOSS	Ausgabedatum	
	LÖSCH	M 1 : 100	12.03.2026
Blattgröße 0,600 x 0,350 = 0,21 m²	bearb. DCI	0820ELÖ_GR00__02	Plottdatum 04.05.2026