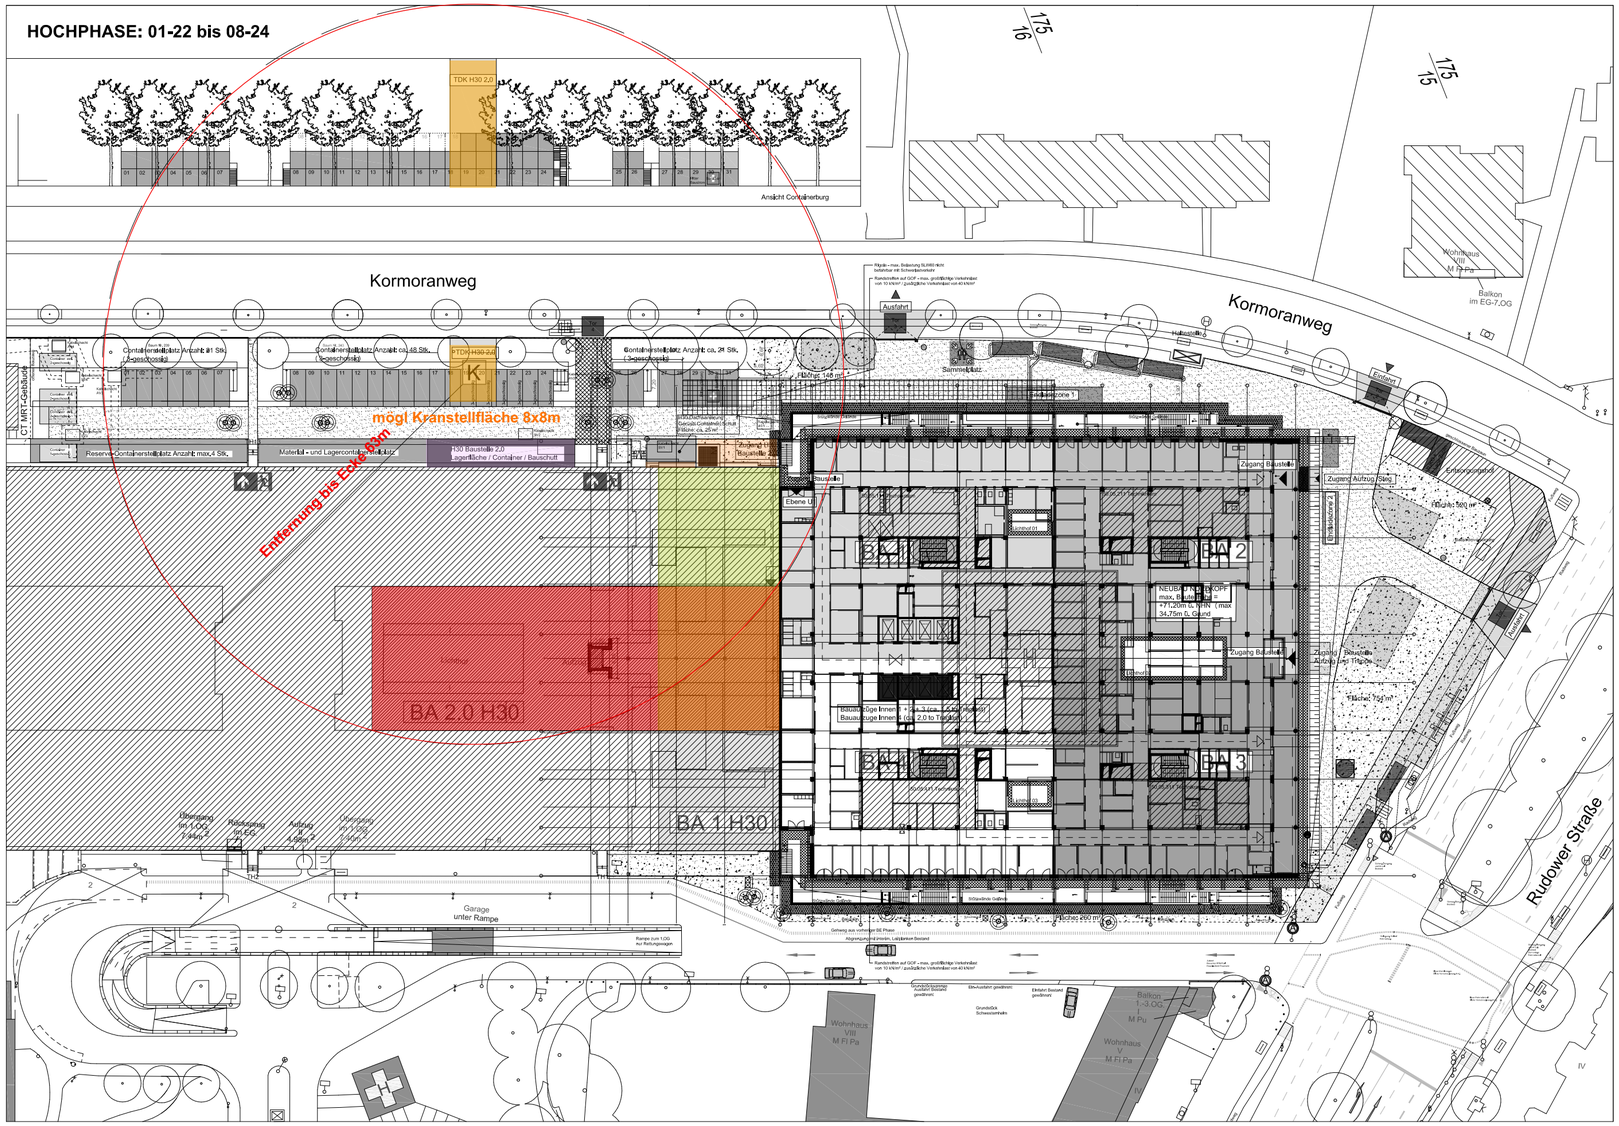

BE-Plan 2.0

INDEX	ÄNDERUNG	DATUM
01	Aktualisierung Längen, Container ext. BE	06.04.2023

KNK-Baustelleneinrichtungsplan — PLANBEZEICHNUNG
1:700 — MASSTAB
INDEX

LPH	BLATTGRÖSSE	DATUM	STATUS
8	594x420mm	14.02.2023	Vorplanung

PROJEKT

P_0551-2018
Baustelleneinrichtungsplan
Rudower Str. 48 12351 Berlin

BAUHERR

Vivantes
NETZWERK FÜR GESUNDHEIT

vertreten durch
VIVANTES SERVICE GMBH
13407 Berlin, Aroser Allee 72-76

DATUM UNTERSCHRIFT

FACHPLANER

DATUM UNTERSCHRIFT

PLANUNG

skp.berlin

Pölnitzweg 96 | 13125 Berlin | Tel: +49 30 430 956 913
www.skp-berlin-gmbh.com

DATUM UNTERSCHRIFT