

Diese Unterlage ist urheberrechtlich geschützt. Ihre Vervielfältigung, Mitteilung oder Überlassung an Dritte, sowie die Verwertung ohne unser schriftliches Einverständnis ist untersagt und verstößt gegen den Paragraphen 106 ff. UrhG und Paragraph 18 UWG und Paragraph 3 Absatz 6 VOB/B.

+0.00 OKFFB = Ebene 00 = +40,95m über NHN


Gewerk	Planung	Dateiname	Datum
MED			
ELT			
GAS			
HZG			
KAL			
RLT			
SAN			
AWT			
FTS			
RP			

Anderung	Gefertigt	Geprüft	Datum	Index

Code	
------	--

DT-TU-20-7021-XX

Übersichtsplan

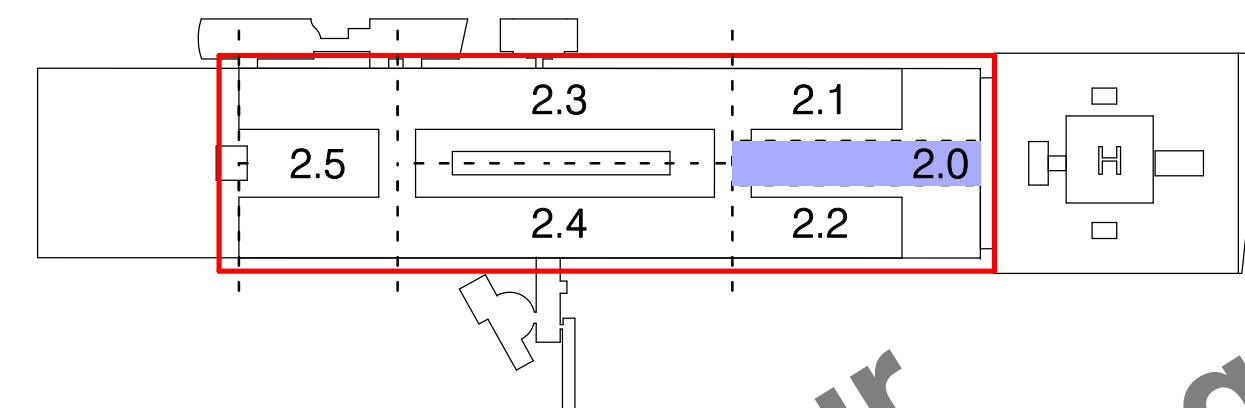

Projekt
---------

Vivantes Klinikum Neukölln

# Komplettsanierung Haus 30

Planungsphase	
---------------	--

## Ausführungsplanung

Spezifikation/Gewerk

## Architektur

Planinhalt
------------

## Rohrrahmentüren in Brandwand E01

Plannummer <b>H30-ARC-5-DT-TU-20-7021-XX-zA</b>		Index	Status zA
Erstdatum 27.06.2024	Maßstab 1 : 20	Indexdatum	Format 700x480
Dateiname 117-H30-Detail-IA.rvt		Gefertigt ar/cs	Geprüft bs
Bauherr Vivantes Klinikum Neukölln Komplettsanierung Haus 30 vertreten d. Vivantes Service GmbH Facilitymanagement und Bau Aroser Allee 72-76 D-13407 Berlin +49 30 130 11 51 39		Architekt heinlewischer Partnerschaft freier Architekten mbB Gutenbergstraße 4 10587 Berlin Telefon + 49 30 399920-0 117-h30@heinlewischer.de	
Fachplaner		Fachplaner	