


Diese Unterlage ist urheberrechtlich geschützt. Ihre Vervielfältigung, Mitteilung oder Über-lassung an Dritte, sowie die Verwertung ohne unser schriftliches Einverständnis ist untersagt und verstößt gegen den Paragraphen 106 ff. UrhG und Paragraph 18 UWG und Paragraph 3 Absatz 6 VOB/B.

+0.00 OKFFB = Ebene 00 = +40,95m über NHN

Gewerk	Planung	Dateiname	Datum
MED			
ELT			
GAS			
HZG			
KAL			
RLT			
SAN			
AWT			
FTS			
RP			

Änderung		Gefertigt	Geprüft	Datum
				Index

CodeDT-TU-20-7022-XX

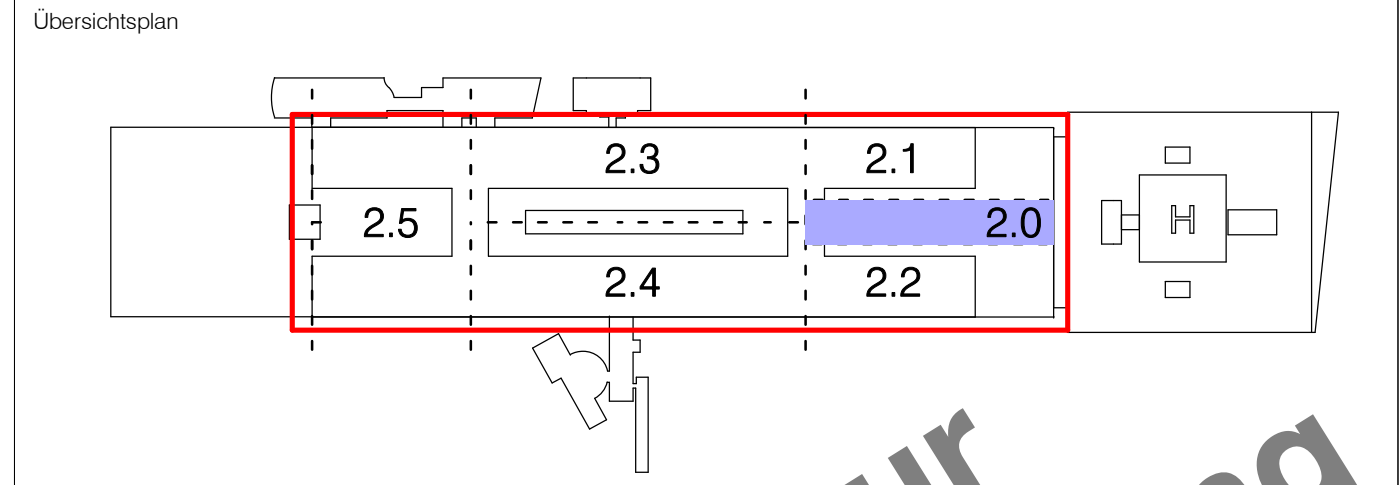

Projekt Vivantes Klinikum Neukölln Komplettsanierung Haus 30		
Planungsphase Ausführungsplanung		
Spezifikation/Gewerk Architektur		
Planinhalt Rohrrahmentüren in Achse 8 E00		
Plannummer H30-ARC-5-DT-TU-20-7022-XX-zA	Index	Status zA
Erstelldatum 27.06.2024	Maßstab 1 : 20	Indexdatum Format 841 x 480
Dateiname 117-H30-Detail-IA.rvt	Gefertigt ar/cs	Geprüft bs
Bauherr Vivantes Klinikum Neukölln Komplettsanierung Haus 30 vertreten d. Vivantes Service GmbH Facilitymanagement und Bau Arosen Allee 72-76 D-13407 Berlin +49 30 130 11 51 39	Architekt heinlewischer Partnerschaft freier Architekten mbB Gutenbergstraße 4 10587 Berlin Telefon +49 30 399920-0 117-h30@heinlewischer.de	
Fachplaner	Fachplaner	