


Gewerk Tür

- 1.1 Automatantrieb, Obentürschließer int. Rauchmelder
- 1.2 Türoffenhaltungsmagnet
- 1.3 Magnetgegenplatte
- 1.4 Rauchmelder extern bei NICHT rauchdichten Decken
- 1.5 Radarbewegungsmelder
- 1.6 E-Türöffner
- 1.7 Handauslösertaster bei Türen mit Haftmagneten
- 1.8 Fluchttürterminal
- 1.9 Berührungslose Sensortaster

Gewerk Elektro

- 2.1 Elektro Verteilerdose und Zuleitung Strom
- 2.2 Verteilerdose ZUKO
- 2.3 Zutrittskontrolle Transponder Taster

Bei beidseitigen Fluchttürterminals wird eine Fluchttürsteuerung in der Abhangdecke vorgesehen.

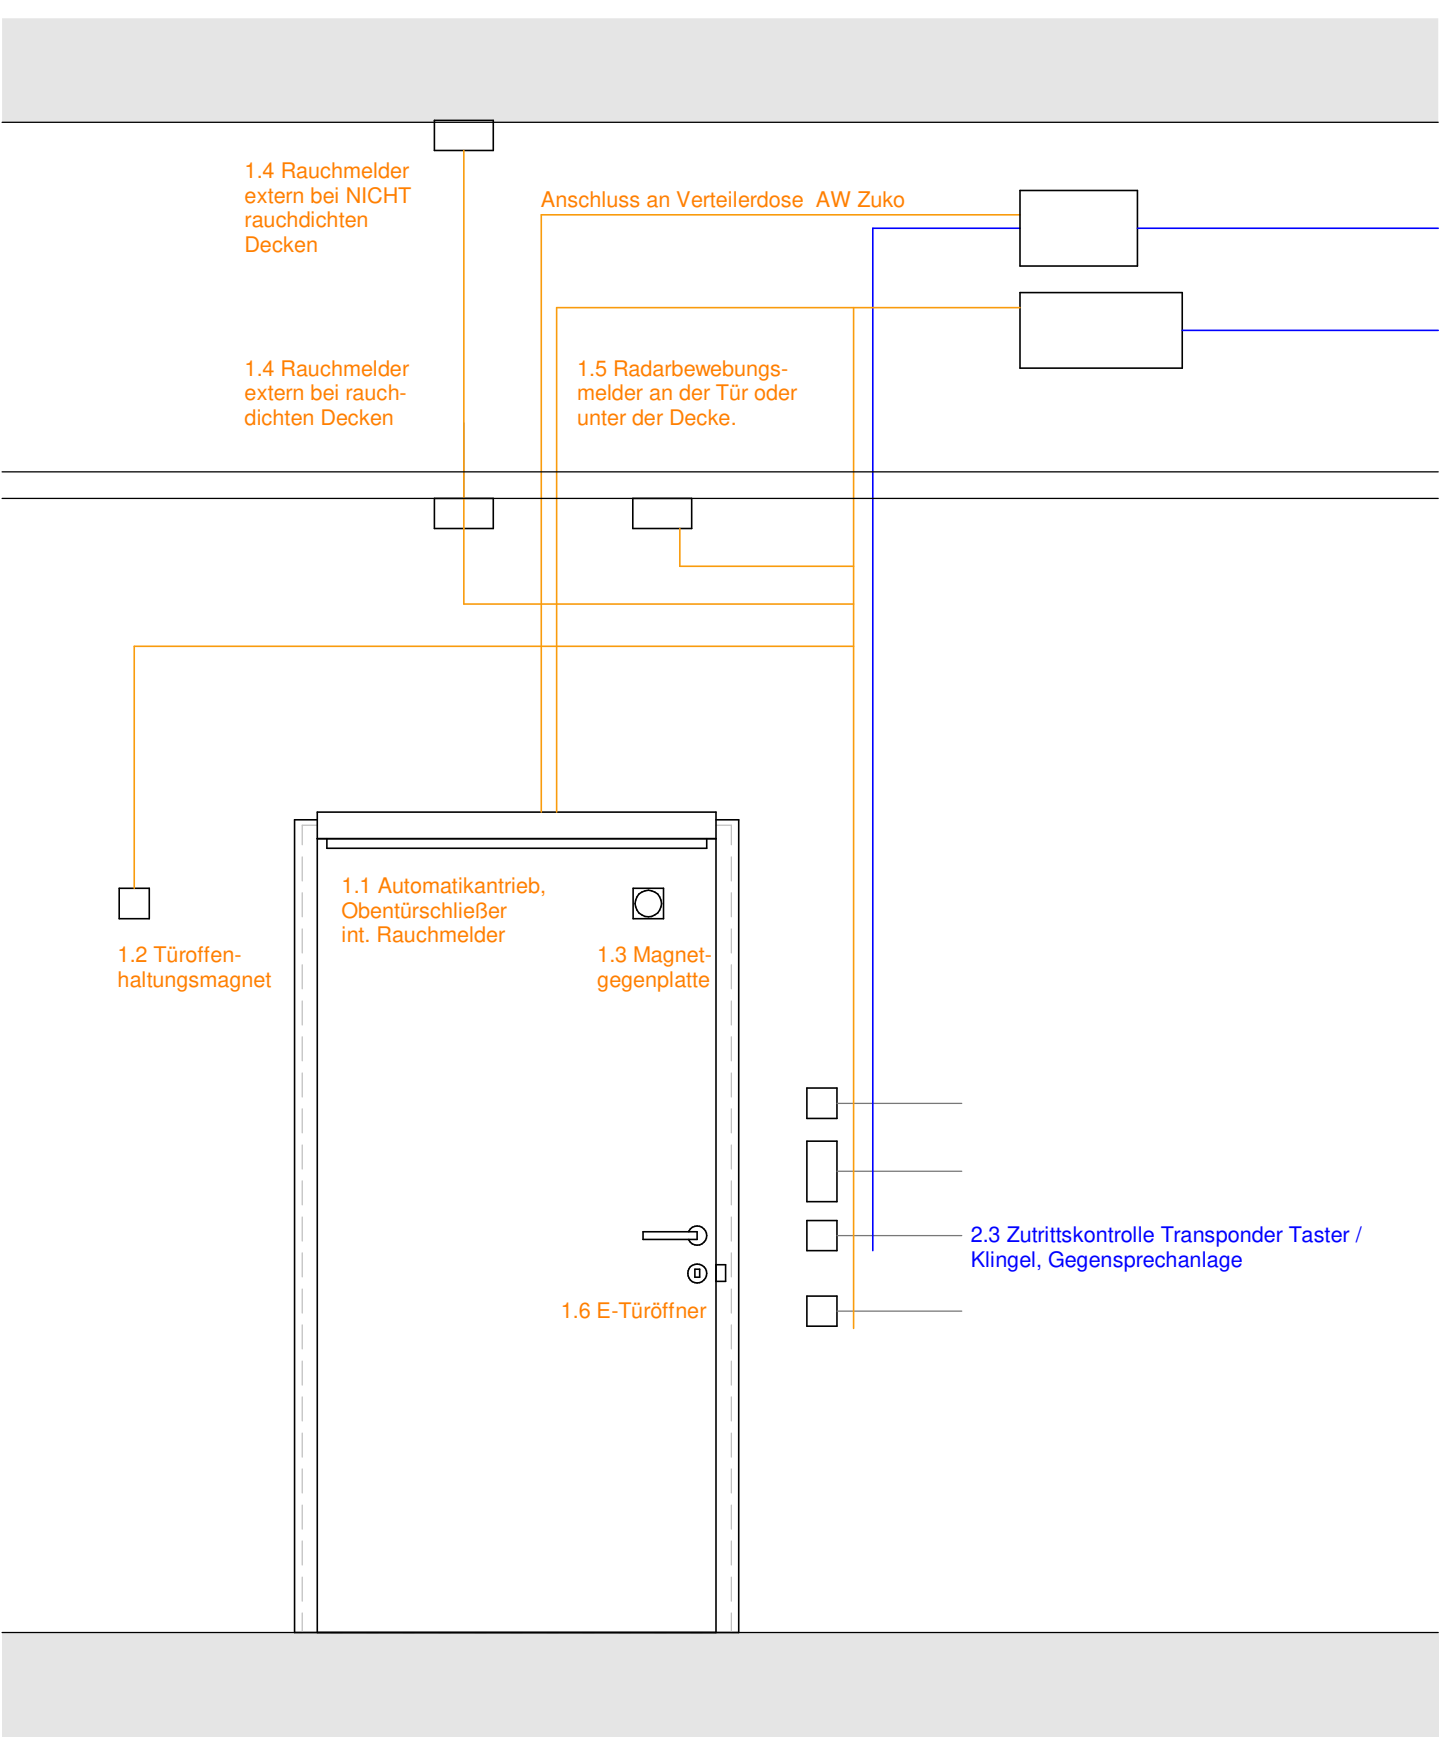

Projekt  
Vivantes Klinikum Neukölln  
Komplettsanierung Haus 30

Planungsphase / Spezifikation / Planinhalt  
Ausführungsplanung  
Architektur  
Regeldetail Schnittstelle Gewerke Türen

nur zur Ausschreibung

Türen - 10.03.2026

Plannummer H30-ARC-5-DT-TU-XX-7000-XX-zA		Index	Status zA
Erstelldatum 27.06.2024	Maßstab 1 : 20	Indexdatum	Format 420 x 297 mm
Dateiname 117-H30-Detail-IA-20.rvt		Gefertigt vb/ar	Geprüft bs
Auftraggeber Vivantes Klinikum Neukölln Komplettsanierung Haus 30 vertreten d. Vivantes Service GmbH Facilitymanagement und Bau Aroser Allee 72-76 D-13407 Berlin Telefon +49 30 130 11 51 39		Architekt heinlewischer Partnerschaft freier Architekten mbB Gutenbergstraße 4 10587 Berlin Telefon +49 30 399920-0 117-h30@heinlewischer.de	