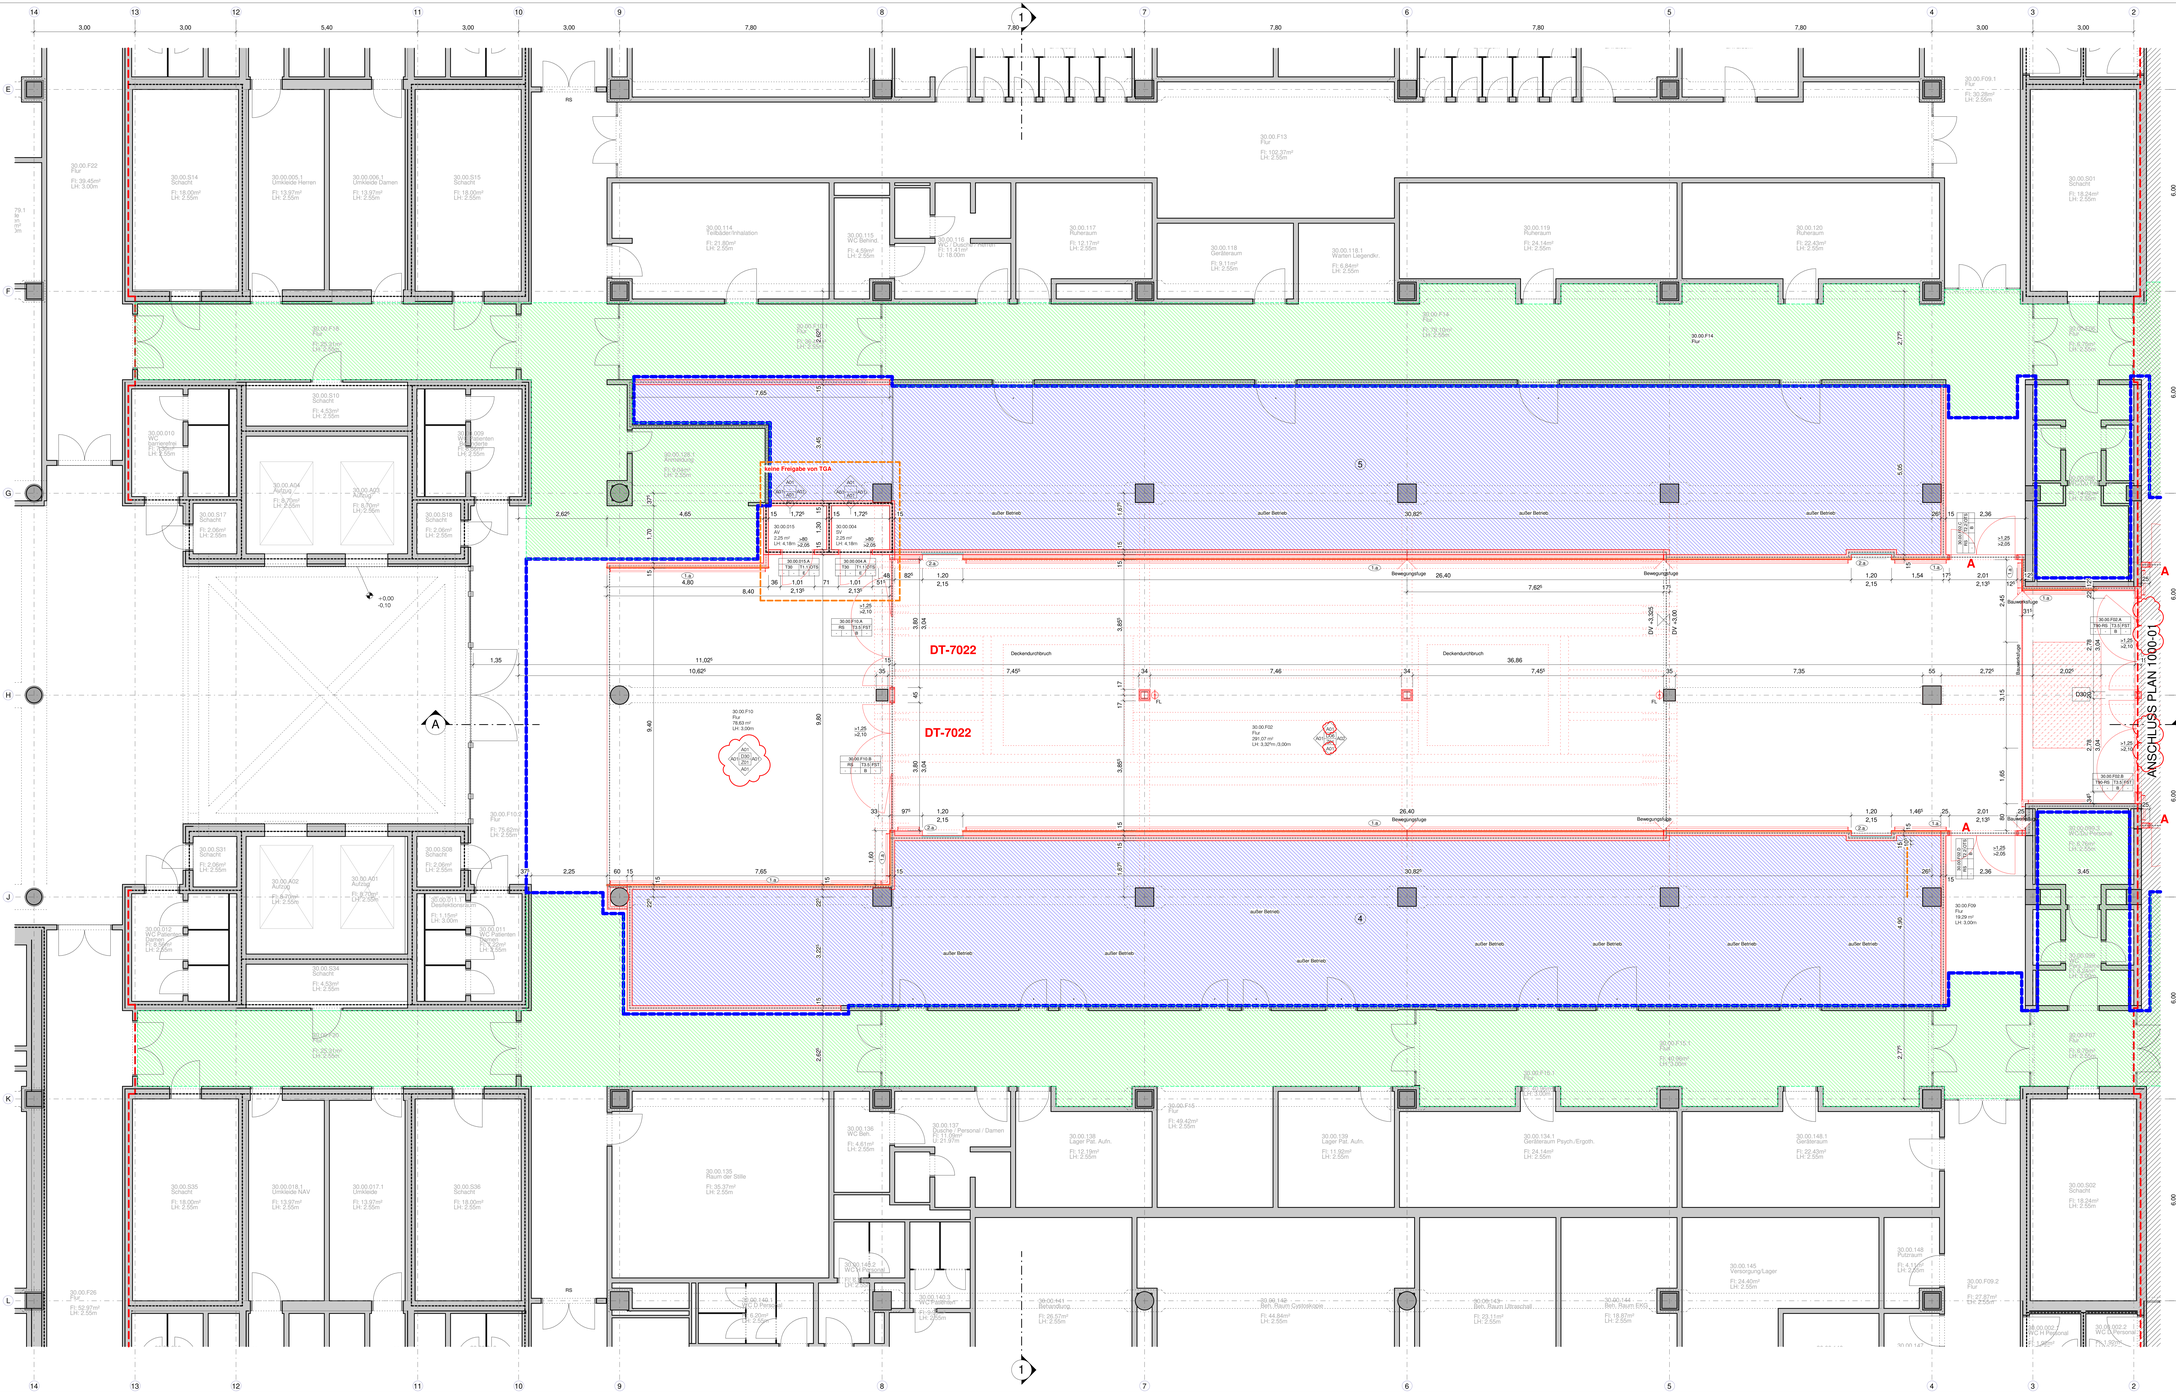

Diese Unterlage ist urheberrechtlich geschützt. Ihre Vervielfältigung, Mitteilung oder Über-lassung an Dritte, sowie die Verwertung ohne unser schriftliches Einverständnis ist untersagt und verstößt gegen den Paragraphen 106 ff. UrhG und Paragraph 18 UWG und Paragraph 3 Absatz 6 VOB/B.

±0.00 OKFFB = Ebene 00 = +40,95m über NHN

Legende

Angaben zum Gelände:
Baulinie
Baugrenze
HDW

Achsen:
Hauptraster (7.80 m)
Nebenraster (1.30 m)

Höhen:
±0.00 OKFF Oberkante Fertigfußboden
±0.00 OKG Oberkante Gelände
+x.05 OKFFB Oberkante Fertighöhe
+x.05 OKRFB Oberkante Rohdecke
+x.05 UKFD Unterkante Fertighöhe
+x.05 UKRD Unterkante Rohdecke

Planverweise:
Ansicht
Schnitt

Räume:
XX.XX.XX Raumnummer
Flur Raumbezeichnung
1.00 m² Fläche
LH 1,00 m lichte Höhe

Oberflächen
Wand
Decke
Boden

Darstellung Fassade:
Reinigungs-Rigel
Lüftungsflügel
Sekurant - Sturzbereich Fenster
Sekurant - Durchlichten, Anfang/Ecke/Ende
Sekurant - Durchlichten, Zwischenhalter
Achtung: Sturz- und Brüstungshöhen Rohbau gelten ab OK FFB!
Nummerierung für Bereiche ausser Betrieb
Angaben zu Trauerein- und -ausbrüchen gemäß Detailplan DT-WN-XX-6603-XX

Neubau:
Stahlbeton
Mauerwerk
Gipskarton
Systemwand
Estrich
gedämmter Deckenanschluss im Trockenbau

Maßnahmen Bestand:
Bestand
Neubau
Abbruch
Interim
Räume ausser Betrieb
Decke öffnen, Schallschutzdämmung, Decke schließen
Maßnahmengrenze

Brandschutz:
Alle tragende Bauteile F90 sytem im Einzelfall nicht im Brandschutzkonzept ausdrücklich anders beschrieben.
Bei Bedarf bzw. Sturz von Wänden mit Brandschutz-anforderungen sind entsprechend der Wandqualität auszuführen.
Brandschutzmanschetten bei Wände ausschließlich in den Druckraum und Schnitten.

BR Brandabschnitt
Brandwand
Bauart Brandwand
feuerbeständig : F90
feuerbeständig : F30

FL Feuerlöscher, LE 9
s. Plannr. **UP-FN-20-2580-XX**

Strahlenschutz:
Strahlenschutz ist gemäß Strahlenschutzkonzept bis zu einer Höhe von 2,20m auszuführen. Ausnahmen werden gesondert im Plan dargestellt.

Türen: (Fortschreibung gem. Planungsverlauf)
T90-RS feuerbeständige Rauchschutztür
T30-RS feuerhemmende Rauchschutztür
RS Rauchschutztür
dT dichtschließende Tür
* Bestandstür in F30 Wand gem. Brandschutzkonzept dt erforderlich -> in Planung wird angenommen, dass Tür ausgetauscht wird. Muss von DH geprüft und ggfs. eGutachtet werden.

≥90 / ≥2.05 gefordertes Öffnungsmaß der Tür
Breite / Höhe
A/B/C Angaben zu Türverstärkungsprofilen und seitlichen Wandanschlüssen (Bandseite links, rechts) gemäß Detailplan DT-WN-XX-6603-XX
Türnummer
Türtyp
Brandschutz
Schallschutz
Strahlenschutz
Schließsystem
Zutrittskontrolle
Panikfunktion

DE 0003 Verweis auf Detailplan
1.a Plannummer

Legende Boden

Typ	Material	Höhe [mm]	Brandverhalten	Rauchverhalten	Tropfverhalten	Rauchschutzdichtung
AO1	Anstrich					
BK1	Beschichtung	8	-	-	R9	
EB1	Estrichbett		-	-	R9	
Fli	Fliesen					
Kov	Kautschuk					
Lin	Linoleum					
Sva	Systemvaand					
TE1	Teppich					
ZB1	Terrazzo	100	-	-	R9	
ZB2	Terrazzo	100	-	-	R9	

Legende Decke

Typ	Material	Höhe [mm]	Brandverhalten	Rauchverhalten	Tropfverhalten	Rauchschutzdichtung	sonstiges	
Anx	Anstrich							
D06	Gipskarton	70	F0	NK1	gesucht	-	abgehängt	
D07	Gipskarton	100	F0	NK1	-	-	Raum in Raum	
D08	Gipskarton	132	F30	NK1	-	-	abgehängt	
D09	Gipskarton	118	F30	NK1	-	-	weißspeicht	
MED							Schwerbaldecke	
Met	Metall							
Rmi	Mineralfaser						Rasterdecke	
Sva							Akustikvlies	

Legende Wandoberfläche

Typ	Material	Untergrund	Abdichtung	Tropfverhalten	Höhe [m]	sonstiges
Anx	Anstrich	Spachtel	-	NK1	raumhoch	
Put	Putz	-	-	-	raumhoch	
Fli	Fliesen	-	-	-	3,50	emfliefen
Fvs	Flächenvorsatzschale	-	-	-	WD1	
Fvs	Fliesen	-	-	-	WD1	
Sva	Systemwand	-	-	-	WD1	

Fachplanung nachrichtlich eingebettet:

Gewerk	Planung	Dateiname	Datum
MED	-	-	-
ELT	-	-	-
GAS	-	-	-
HZG	GENUS	H30-HZG-5-GR-00-20-1000-XX-F02	16.09.2024
KAL	-	-	-
RLT	-	-	-
SAN	-	-	-
AWT	-	-	-
FTS	-	-	-
RP	-	-	-

QR 00: Designboard durch Vorsatzschale ersetzt; Elektroräume: F30 Unterdecke	av/ce/lyn	bs/jk	xxx	03
Anpassung Raumnummern nach Vorgabe Vivantes	vb	bs	22.01.2025	02
Überarbeitung Türen, Anpassung Prümat an Stützen	jk_sr	bs	22.08.2024	01
Änderung	Gefertigt	Geprüft	Datum	Index

Code

GR-00-20-1000-02

Übersichtsplan

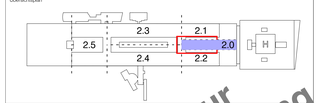

Projekt
Vivantes Klinikum Neukölln
Komplettsanierung Haus 30 - TBA2.0

Planungsphase
Ausführungsplanung

Sport/Indoor/Gewerk
Architektur

Planinhalt
Grundriss E00 TBA 2.0 Blatt 02

Plannummer	Index	Status
H30-ARC-5-GR-00-20-1000-02-F03	03	F

Erstelldatum	Maßstab	Indexdatum	Format
27.06.2024	1 : 50	xxx	841x1530

Dateiname	Gefertigt	Geprüft
117-H30-Ausbau-20.rvt	vb/cs/lyn/zw	bs/jk

Bauherr
Vivantes Netzwerk f. Gesundheit GmbH
vertreten d. Vivantes Service GmbH
Facilitymanagement und Bau
Arcoer Allee 72-76
D-13407 Berlin
+49 30 130 11 51 39

Fachplaner

Architekt
heinlewischer
Partnerschaft freier Architekten mbB
Gutenbergstr. 4
D-10587 Berlin
Telefon +49 30 39 99 20-0
Telefax +49 30 39 99 20-10
117-h30@heinlewischer.de

Fachplaner

Nur zur Ausschreibung 10.03.2026