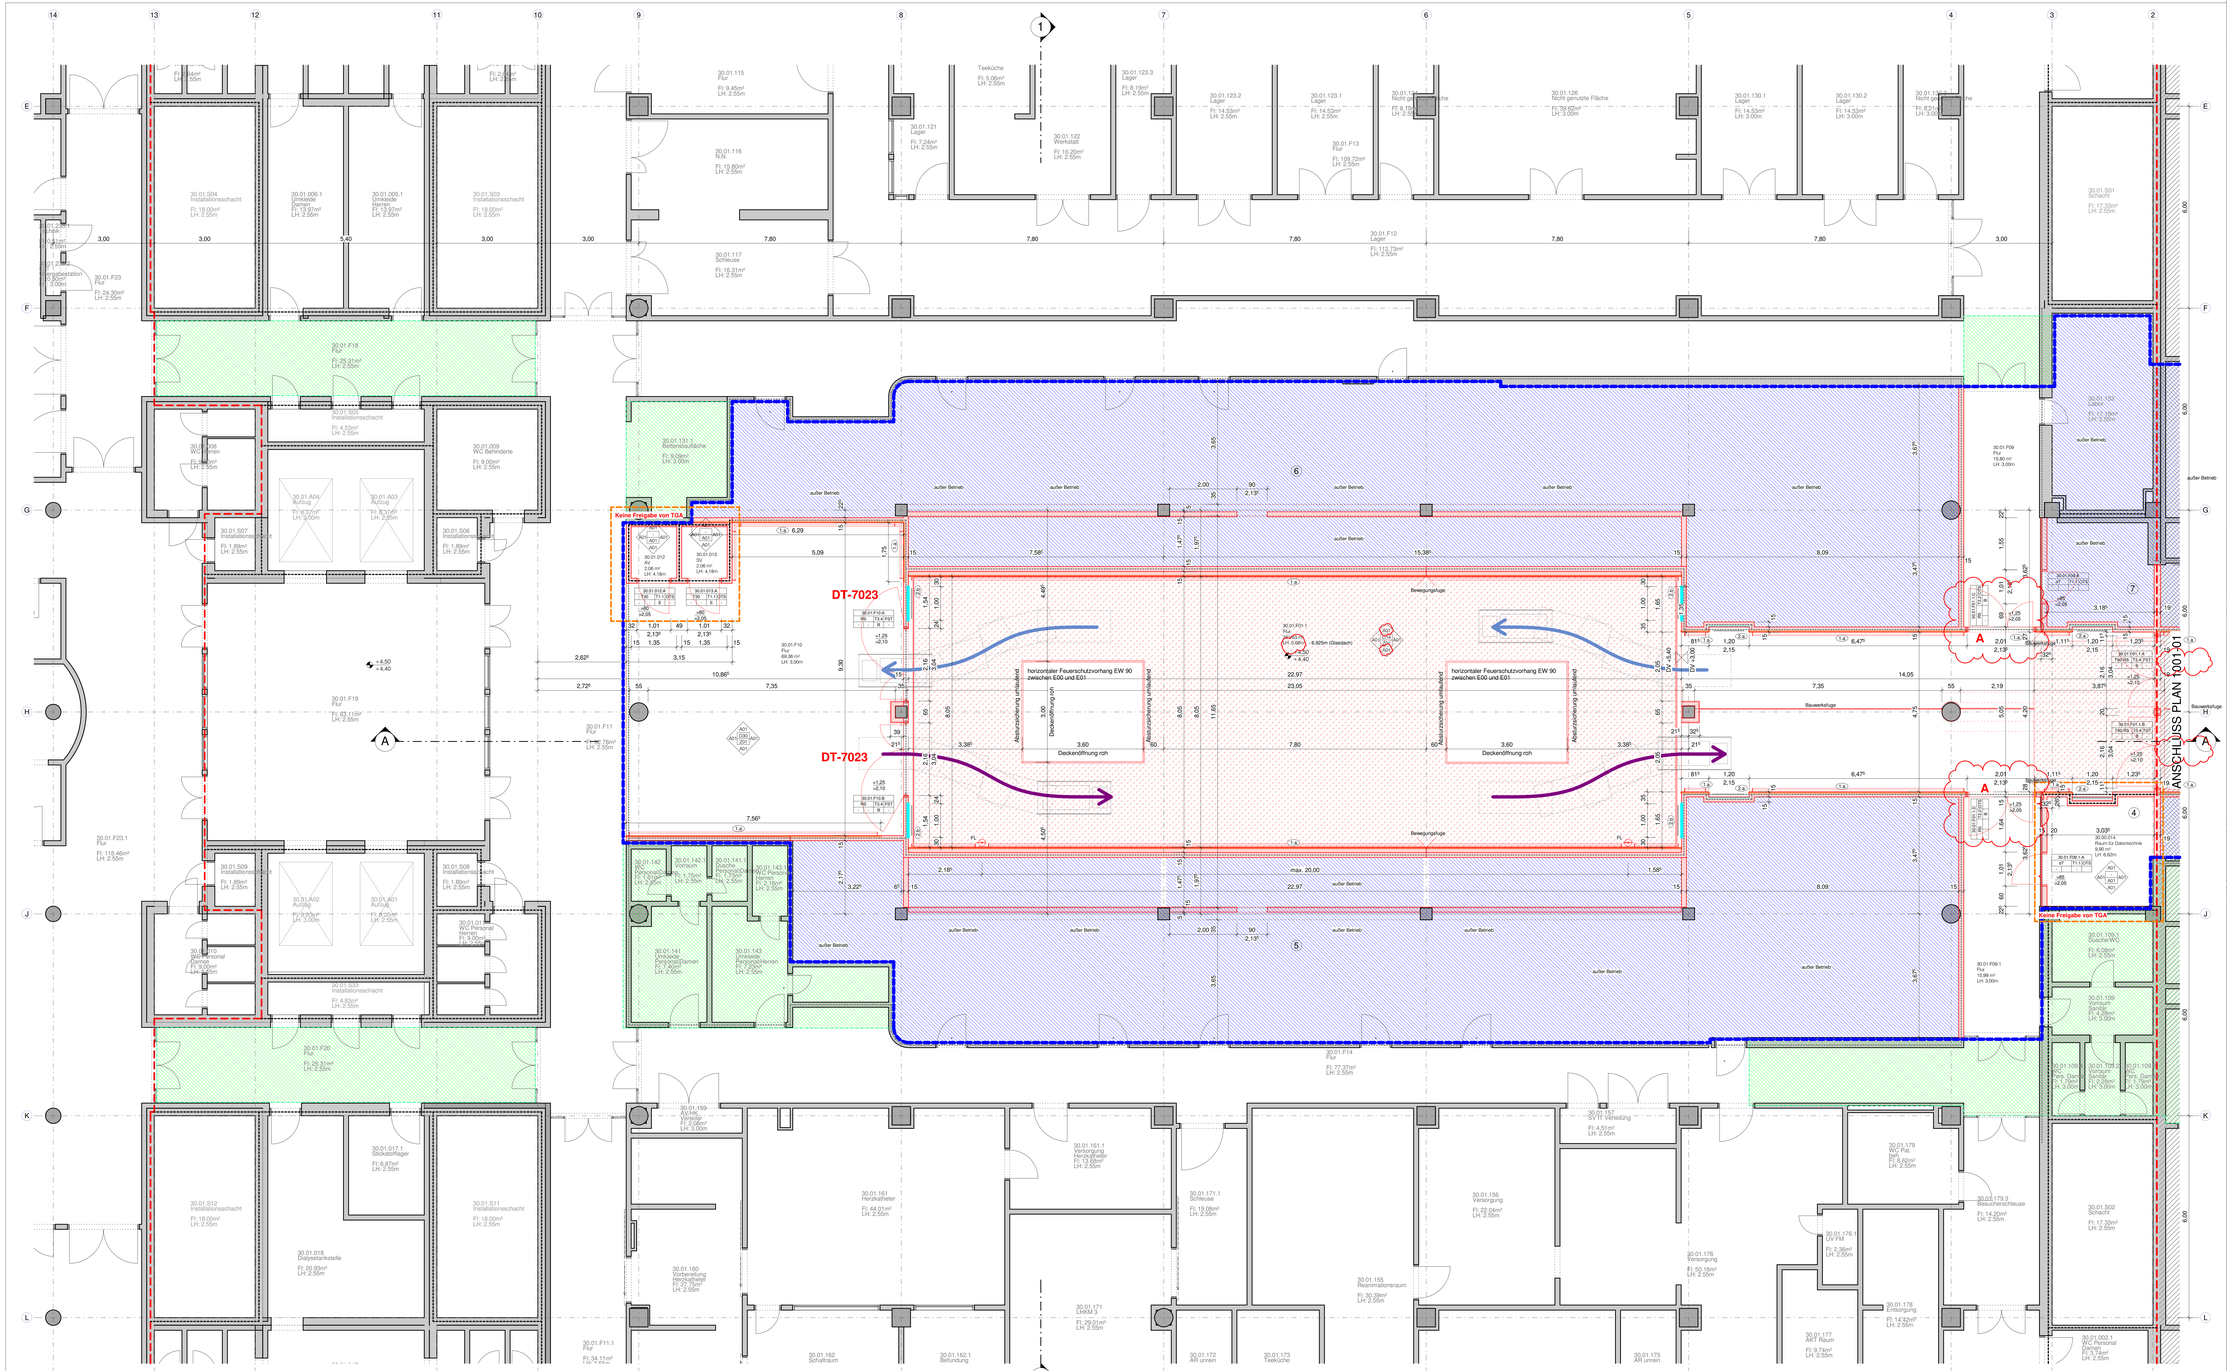

Diese Unterlage ist urheberrechtlich geschützt. Ihre Vervielfältigung, Mitteilung oder Über-lassung an Dritte, sowie die Verwertung ohne unser schriftliches Einverständnis ist untersagt und verstößt gegen den Paragraphen 106 ff. UHG und Paragraph 18 UWG und Paragraph 3 Absatz 6 VOB/B.

+0.00 OKFFB = Ebene 00 = +40.95m über NHN

Legende

Angaben zum Gelände:

- Baulinie
- Baugrenze
- HGW

Achsen:

- Hauptraster (7.80 m)
- Nebenraster (1.30 m)

Höhen:

- ±0.00 OKFF Oberkante Fertigfußboden
- ±0.00 OKG Oberkante Gelände
- +4.05 OKFFB Oberkante Fertigfläche
- +4.05 OKRFB Oberkante Rohfläche
- +4.05 UKFD Unterkante Fertigfläche
- +4.05 UKRD Unterkante Rohfläche

Planverweise:

Ansicht — Schnitt

Räume:

XX.XX.XX Raumnummer
Flur Raumbezeichnung
1.00 m² Fläche
LH1.00 m lichte Höhe

Oberflächen

Wand, Decke, Boden

Darstellung Fassade:

Reinigungs-Kugel — Lüftungs/Kugel

- Sekurant - Sturzbereich Fenster
- Sekurant - Dachflächen, Anfang/Ecke/Ende
- Sekurant - Dachflächen, Zwischenfeld

Achtung: Sturz- und Brüstungshöhen Rohbau: gelten ab OK FFB!

- Nummerierung für Bereiche ausser Betrieb
- Angaben zu Traversen und -oeffnungen gemäß Detailplan DT-WN-XX-6503-XX

Neubau:

- Stahlbeton
- Mauerwerk
- Gipskarton
- Systemwand
- Estrich
- geänderter Deckenanschluss im Trockenbau

Maßnahmen Bestand:

- Bestand
- Neubau
- Abbruch
- Interim
- Räume ausser Betrieb
- Decke öffnen, Schadstoffkörbau, Decke schließen
- Maßnahmengrenze

Brandschutz:

Alle tragende Bauteile F90 sofern im Einzelfall nicht im Brandschutzkonzept ausdrücklich anders beschrieben.
Bekleidung bzw. Sturz von Wänden mit Brandschutz anforderungen sind entsprechend der Wandqualität auszuführen.
Bekleidung bzw. Ummantelungsmaßnahmen der Wände ausschließlich in den Grundrissen und Schnitten.

BR Brandabschnitt
Brandwand
Bauart Brandwand
feuerbeständig : F90
feuerbeständig : F30

FL Feuerlöscher : LE 9
s. Plannr. **UP-FN-20-2580-XX**

Strahlenschutz:

Strahlenschutz ist gemäß Strahlenschutzkonzept bis zu einer Höhe von 2,20m auszuführen. Ausnahmen werden gesondert im Plan dargestellt.

Türen: (Fortschreibung gem. Planungsverlauf)

T90-RS	feuerbeständige Rauchschutztür
T30-RS	feuerhemmende Rauchschutztür
RS	Rauchschutztür
dT	dichtschließende Tür
*	Bestandstür in F30-Wand gem. Brandschutzkonzept dt erforderlich -> in Planung werd angenommen, dass Tür ausgetauscht. Muss von DH geprüft und ggfs. erfüttigt werden
>90 / ≥2.05	geforderites Öffnungsmaß der Tür: Breite / Höhe
A/B/C	Angaben zu Türverstärkungsprofilen und seitlichen Wandanschlüssen (Bandseite links, rechts) gemäß Detailplan DT-WN-XX-6503-XX

Türnummer — Türtyp
Brandschutz — Schließsystem
Schallschutz — Zutrittskontrolle
Strahlenschutz — Panikfunktion

DE 0000.0 — Verweis auf Detailplan
Plannummer

Legende Boden

Typ	Material	Höhe [mm]	Brandverhalten	Rutschhemmung	Rauigkeitsgruppe	Nassraumabdichtung
A01	Anarich	-	-	-	R9	-
B01	Bauschichtung	8	-	-	R9	-
E01	estrichfarbener Bodenbelag	-	-	-	R9	-
Fav	Fliesen	-	-	-	-	-
Kok	Kautschuk	-	-	-	-	-
Lue	Linoleum	-	-	-	-	-
Sva	Stabparkett	-	-	-	-	-
TER	Terrazzo	100	-	-	R9	-
ZER	Terrazzo	100	-	-	R9	-

Legende Decke

Typ	Material	Höhe [mm]	Brandverhalten	Nassraumabdichtung	Raumakustik	sonstiges
Akw	Anarich	-	-	-	-	-
GKB	Gipskarton	70	F0	NK1	gelocht	abgehängt
GKB	Gipskarton	150	F0	NK1	-	Raum in Raum
GKB	Gipskarton	150	F30	NK1	-	abgehängt
GKB	Gipskarton	118	F30	NK1	-	verkleidet
MED	-	-	-	-	-	Schwerlastdecke
Met	Metall	-	-	-	-	-
Rov	Mineralfaser	-	-	-	-	Rasterdecke
Sva	-	-	-	-	-	Akustikvlies

Legende Wandoberfläche

Typ	Material	Unterkonstruktion	Abdichtung	Nassraumabdichtung	Höhe [m]	sonstiges
A01	Anarich	Spachtel	-	NK1	raumhoch	-
Fav	Anarich	Putz	-	-	raumhoch	-
Fav	Fliesenboard	-	-	-	3.50	entfallen
Fav	Fliesen	-	WG1	-	-	-
Fav	Fliesen	-	WG1	-	-	-
Sva	Systemwand	-	-	-	-	-

Fachplanung nachrichtlich eingebindet:

Gewerk	Planung	Dateiname	Datum
MED	-	-	-
ELT	-	-	-
GAS	-	-	-
HZG	GENUIS	H30-HZG-S-GR-01-20-1001-XX-F02	16.09.2024
KAL	-	-	-
RLT	-	-	-
SAN	-	-	-
AWT	-	-	-
FTS	-	-	-
RP	-	-	-

GR 01: Designboard durch Vorsatzschale ersetzt; Elektroräume : F30 Unterdecke	vc/ks/lyn	bs/jk	xxx	03
Anpassung Raumnummern nach Vorgabe Vivantes	vb	bs	22.01.2025	02
Überarbeitung Türen, lichte Höhe Glastech und Lage Feuerlöscher	jk, vb	bs	22.08.2024	01
Änderung	Gefertigt	Geprüft	Datum	Index

Code

GR-01-20-1001-02

Übersichtsplan

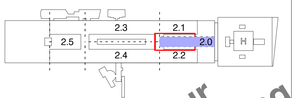

Projekt
Vivantes Klinikum Neukölln
Komplettsanierung Haus 30 - TBA2.0

Planungsphase
Ausführungsplanung

Spezifikation/Gewerk
Architektur

Planinhalt
Grundriss E01 TBA 2.0 Blatt 02

nur zur Ausschreibung 10.03.2026

Plannummer	Index	Status
H30-ARC-5-GR-01-20-1001-02-F03	03	F

Erstelldatum	Maßstab	Indexdatum	Format
27.06.2024	1 : 50	xxx	841x1530

Dateiname	Gefertigt	Geprüft
117-H30-Ausbau-20.rvt	vb/cs/lyn/zw	bs/jk

Bauherr
Vivantes Netzwerk f. Gesundheit GmbH
vertreten d. Vivantes Service GmbH
Facilitymanagement und Bau
Arcoser Allee 72-76
D-13407 Berlin
+49 30 130 11 51 39

Architekt
heinlewischer
Partnerschaft freier Architekten mbB
Gutenbergstr. 4
D-10587 Berlin
Telefon +49 30 39 99 20-0
Telefax +49 30 39 99 20-10
117-h30@heinlewischer.de

Fachplaner

Fachplaner