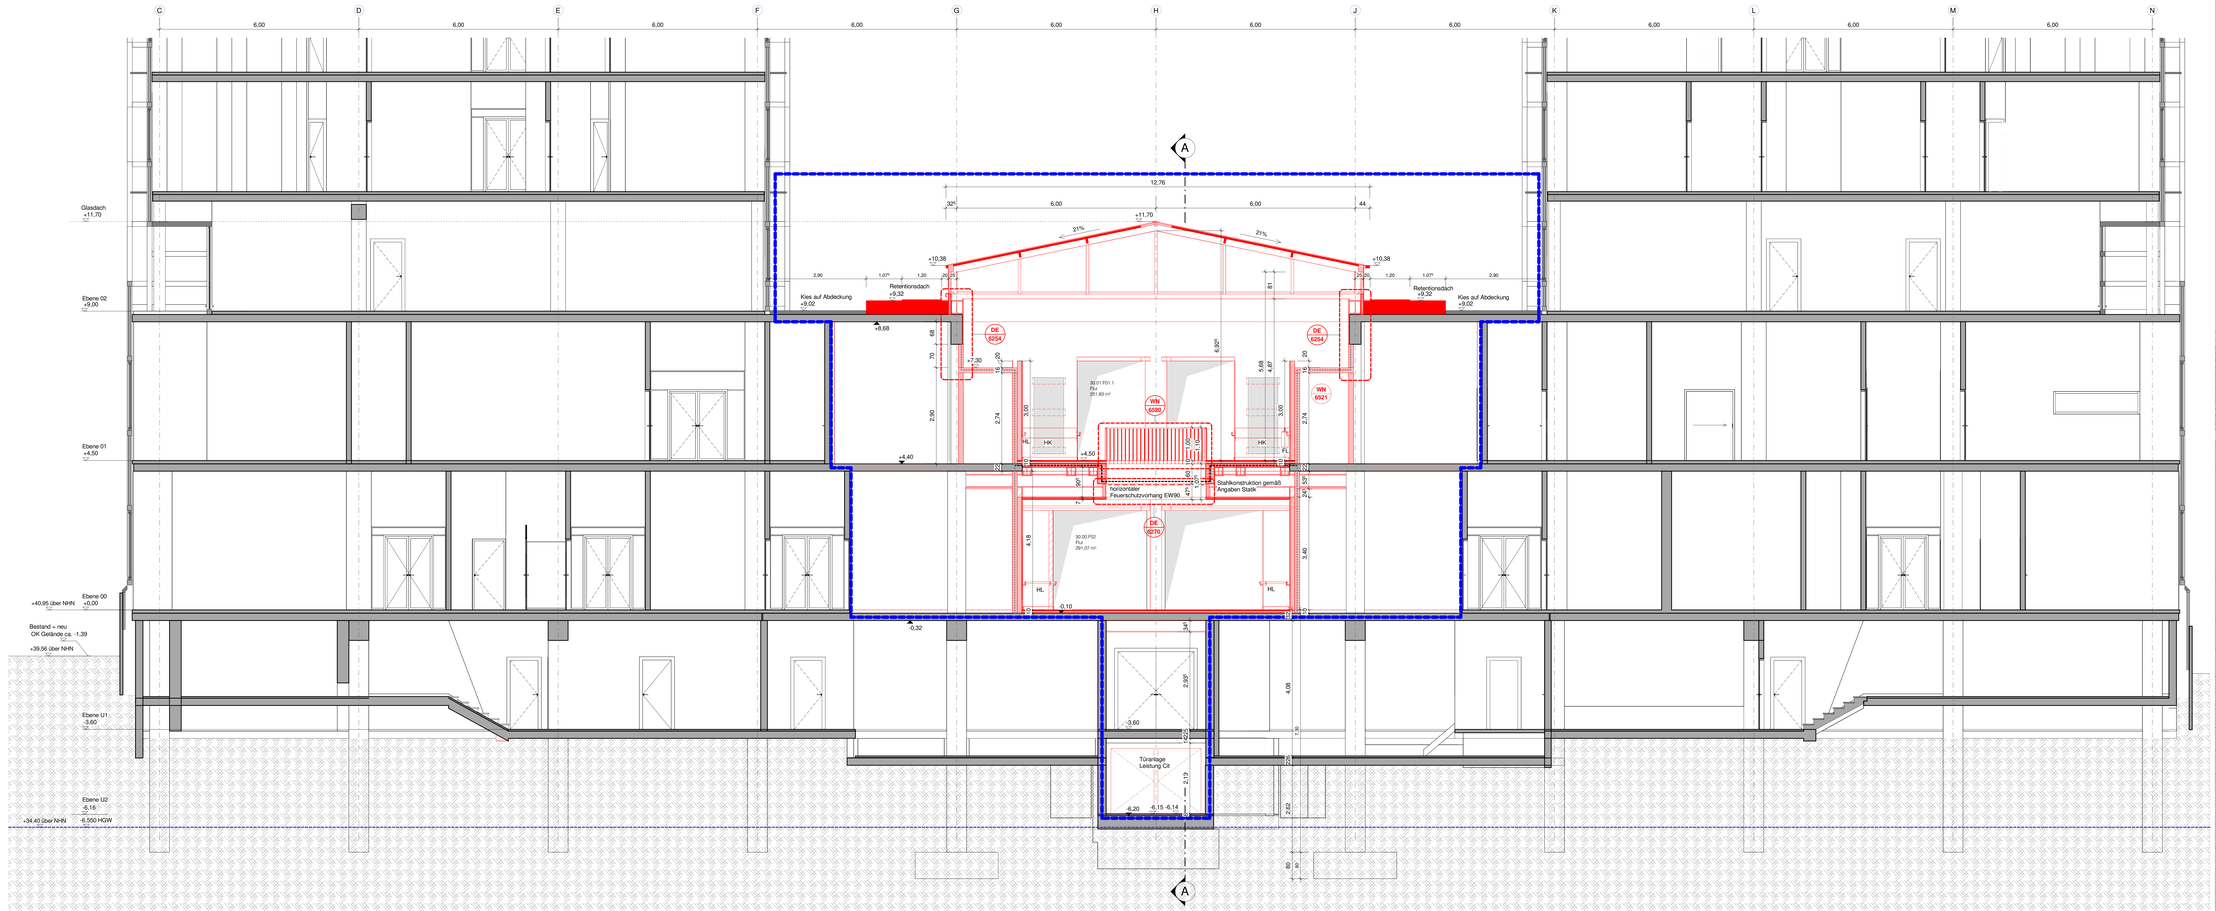

Diese Unterlage ist urheberrechtlich geschützt. Ihre Vervielfältigung, Mitteilung oder Über-lassung an Dritte, sowie die Verwertung ohne unser schriftliches Einverständnis ist untersagt und verstößt gegen den Paragraphen 106 ff. UrhG und Paragraph 18 UWG und Paragraph 3 Absatz 6 VOB/B.

+0.00 OKFFB = Ebene 00 = +40,95m über NHN

Legende

Angaben zum Gelände:
- Bäume
- Baugrenze
- HQ99

Achsen:
- Hauptraster (7.80 m)
- Nebenraster (1.30 m)

Höhen:
- ±0.00 OKFF — Oberkante Fertigfußboden
- ±0.00 OKG — Oberkante Gelände
- +4.05 OKFFB — Oberkante Fertigfröhre
- +4.05 OKRFB — Oberkante Rohrdrähe
- +4.05 UKFD — Unterkante Fertigfröhre
- +4.05 UKRD — Unterkante Rohrdrähe

Planverweise:
- Ansicht
- A — Schnitt

Räume:
- XX.XX.XX — Raumnummer
- Flur — Raumbezeichnung
- 1.00 m² — Fläche
- LR1,00 m — lichte Höhe

Darstellung Fassade:
- Reinigungs-Kugel
- Lüftungsflügel

Neubau:
- Stahlbeton
- Mauerwerk
- Gipskarton
- Systemwand
- Estrich
- geländer Denkenanschluss im Trockenbau

Maßnahmen Bestand:
- Bestand
- Neubau
- Interim
- Räume ausser Betrieb
- Decke öffnen, Schalldich-rückbau, Decke schließen
- Maßnahmengrenze

Brandschutz:
Alle tragende Bauteile F90 sollem im Einzelfall nicht im Brandschutzkonzept ausdrücklich anders beschrieben. Berüsung bzw. Sturz von Wänden mit Brandschutz-anforderungen sind entsprechend der Wandqualität auszubilden. Darstellung Brandschutzqualitäten der Wände ausschließlich in den Grundrissen und Schnitten.

BR
- Brandabschnitt
- Brandwand
- Bauart Brandwand
- Tauerbeständig : F90
- Tauerbeständig : F30

Abkürzungen:
FL- Feuerlöscher
HL- Handlauf
HK- Heizkörper

Achtung: Sturz- und Brüstungshöhen Rohbau gelten ab OK FFB!

Gewerk	Planung	Dateiname	Datum
AVT	c.t.i.	KNK-FOE-5-GR-17--XX-V06	16.07.2024

Schnitt 1-1: Designboard durch Vorsatzschale ersetzt	nr	bs	xxx	03
Schnitt B: Anpassung Raummummern nach Vorgaben Vivantes	vb	bs	18.03.2025	02
Anpassung an Statik und Gleisdachsicherung	vb	bs	22.08.2024	01
Änderung	Gefertigt	Geprüft	Datum	Index

Code
SN-XX-20-1201-XX

Übersichtsplan

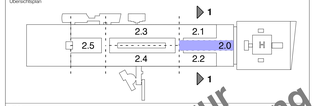

Projekt
Vivantes Klinikum Neukölln
Komplettsanierung Haus 30 - TBA2.0

Planungsphase
Ausführungsplanung

Spezifikation/Gewerk
Architektur

Planinhalt
Schnitt 1-1 TBA 2.0

Plannummer	Index	Status
H30-ARC-5-SN-XX-20-1201-XX-F03	03	F
Erstelldatum	**Maßstab**	**Indexdatum**	**Format**
27.06.2024	1 : 50	XXX	594x1550
Dateiname		**Gefertigt**	**Geprüft**
117-H30-Ausbau-20.rvt		vb	bs/jk

Bauherr
Vivantes Netzwerk f. Gesundheit GmbH
vertreten d. Vivantes Service GmbH
Facilitymanagement und Bau
Arcisstr. Allee 72-76
D-13407 Berlin
+49 30 130 11 51 39

Architekt
heinlewischer
Partnerschaft freier Architekten mbB
Gutenbergstr. 4
D-10587 Berlin
Telefon +49 30 39 99 20-0
Telefax +49 30 39 99 20-10
117-h30@heinlewischer.de

Fachplaner

Fachplaner

nur zur Ausschreibung 10.03.2026