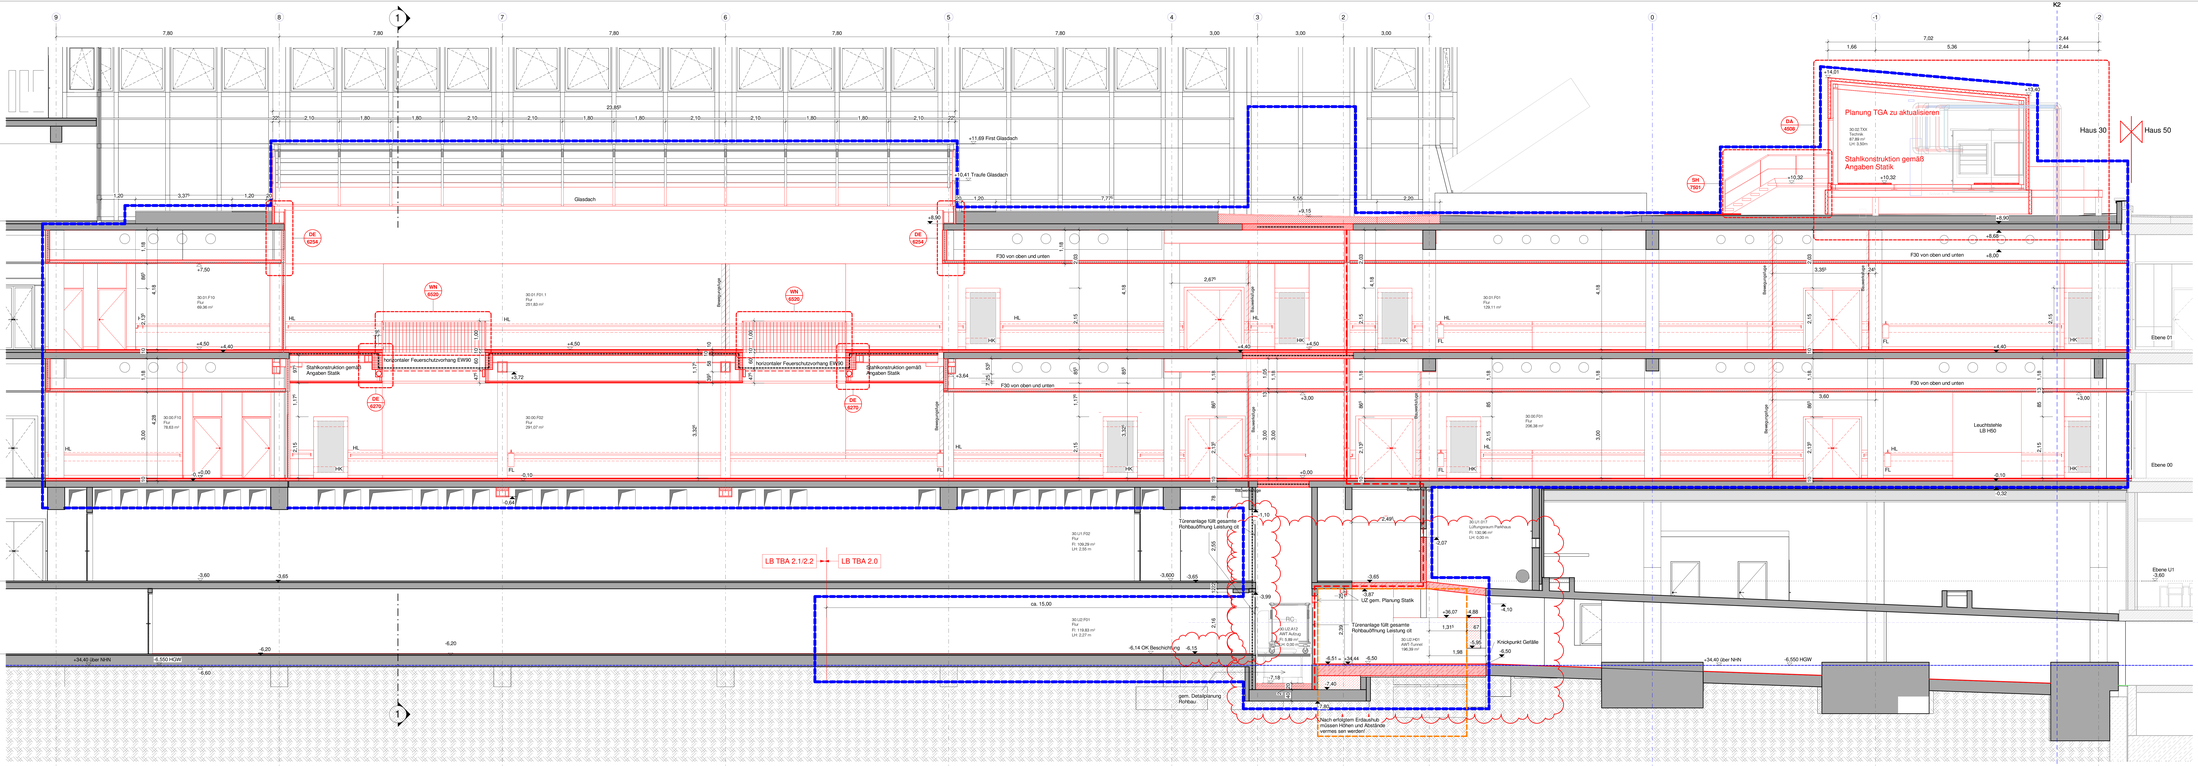

Diese Unterlage ist urheberrechtlich geschützt. Ihre Vervielfältigung, Mitteilung oder Über-lassung an Dritte, sowie die Verwertung ohne unser schriftliches Einverständnis ist untersagt und verstößt gegen den Paragraphen 106 ff. UrhG und Paragraph 18 UWG und Paragraph 3 Absatz 6 VOB/B.

+0.00 OKFFB = Ebene 00 = +40.95m über NHN

Legende

Angaben zum Gelände:
- Bauline
- Baugrenze
- HQ 100

Achsen:
- Hauptraster (7.80 m)
- Nebenraster (1.30 m)

Höhen:
- ±0.00 OKFF Oberkante Fertigfußboden
- ±0.00 OKG Oberkante Gelände
- ±0.00 OKFTB Oberkante Fertigdecke
- ±0.00 OKRTB Oberkante Rohdecke
- ±0.00 UKFT Unterkante Fertigdecke
- ±0.00 UKRD Unterkante Rohdecke

Planverweise:
- Ansicht
- Schnitt

Räume:
XX.XX.X Raumnummer
Flur Raumbezeichnung
1.00 m² Fläche
UH 1.00 m Lichte Höhe

Darstellung Fassade:
- Reihungsmaß Rigel
- Lüftungsflügel

Achtung: Sturz- und Brüstungshöhen Rohbau gelten ab OK FFB!

Neubau:
- Stahlbeton
- Mauerwerk
- Glasfaltwand
- Systemwand
- Estrich
- glättender Deckenanstrich an Trockenbau

Maßnahmen Bestand:
- Bestand
- Abriss
- Putz
- Räume ausser Betrieb
- Decke Bhwn. Schalldich. Kalkbau, Decke entfallen
- Wiederherrichtgrenze

Brandschutz:
Alle tragende Bauteile F90 sofern im Einzelfall nicht im Detail anders gekennzeichnet. Brandschutztechnische Bekleidung bzw. Sturz von Wänden mit Brandschutzanforderungen sind entsprechend der Wandqualität auszubilden. Darstellung Brandschutzqualitäten der Wände ausschließlich in den Grundrissen und Schnitten.

BR Brandabschnitt
- Brandwand
- Bauart Brandwand
- feuerbeständig - F90
- feuerbeständig - F30

Abkürzungen:
FL - Feuerlöscher
HL - Handlauf
HK - Heizkörper

Gewerk	Planung	Dateiname	Datum
ART	1:1	4TBA-PDE-5-GR-12--XX-XX6	18.07.2024

Freigabe Rohbauplanung	rik	bis	18.11.2025	05
SCHA A, Anpassungen an Statik, Raummunmern nach Vorgabe Vivantes	ab	bis	18.03.2025	04
Einarbeitung Türen U.G.	ab	bis	13.08.2024	03
Einarbeitung Aufmaß vom 02.08.2024	ab	bis	08.08.2024	02
Änderungen ELE	rik	bis	18.07.2024	01
Änderung	Gefertigt	Geprüft	Datum	Index

Code

SN-XX-20-1200-XX

Übersichtsplan

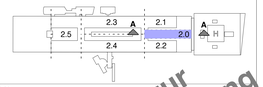

Projekt

Vivantes Klinikum Neukölln
Komplettsanierung Haus 30 - TBA2.0

Planungsphase

Ausführungsplanung

Gewerk/Fachbereich

Architektur

Planinhalt

Schnitt A-A TBA 2.0

Nur zur Ausschreibung 10.03.2026

Plannummer		Index	Status
H30-ARC-5-SN-XX-20-1200-XX-F05		05	F
Erstelldatum	Maßstab	Indexdatum	Format
27.06.2024	1 : 50	18.11.2025	594x1800
Dateiname		Gefertigt	Geprüft
117-H30-Ausbau-20.rvt		vb/cs	bs/jk

Bauherr

Vivantes Netzwerk f. Gesundheit GmbH
vertreten d. Vivantes Service GmbH
Facilitymanagement und Bau
Arcaer Allee 72-76
D-13407 Berlin
+ 49 30 130 11 51 39

Architekt

heinlewischer
Partnerschaft freier Architekten mbB
Gutenbergstr. 4
D-10587 Berlin
Telefon + 49 30 39 99 20-0
Telefax + 49 30 39 99 20-10
117-h30@heinlewischer.de

Fachplaner

Fachplaner