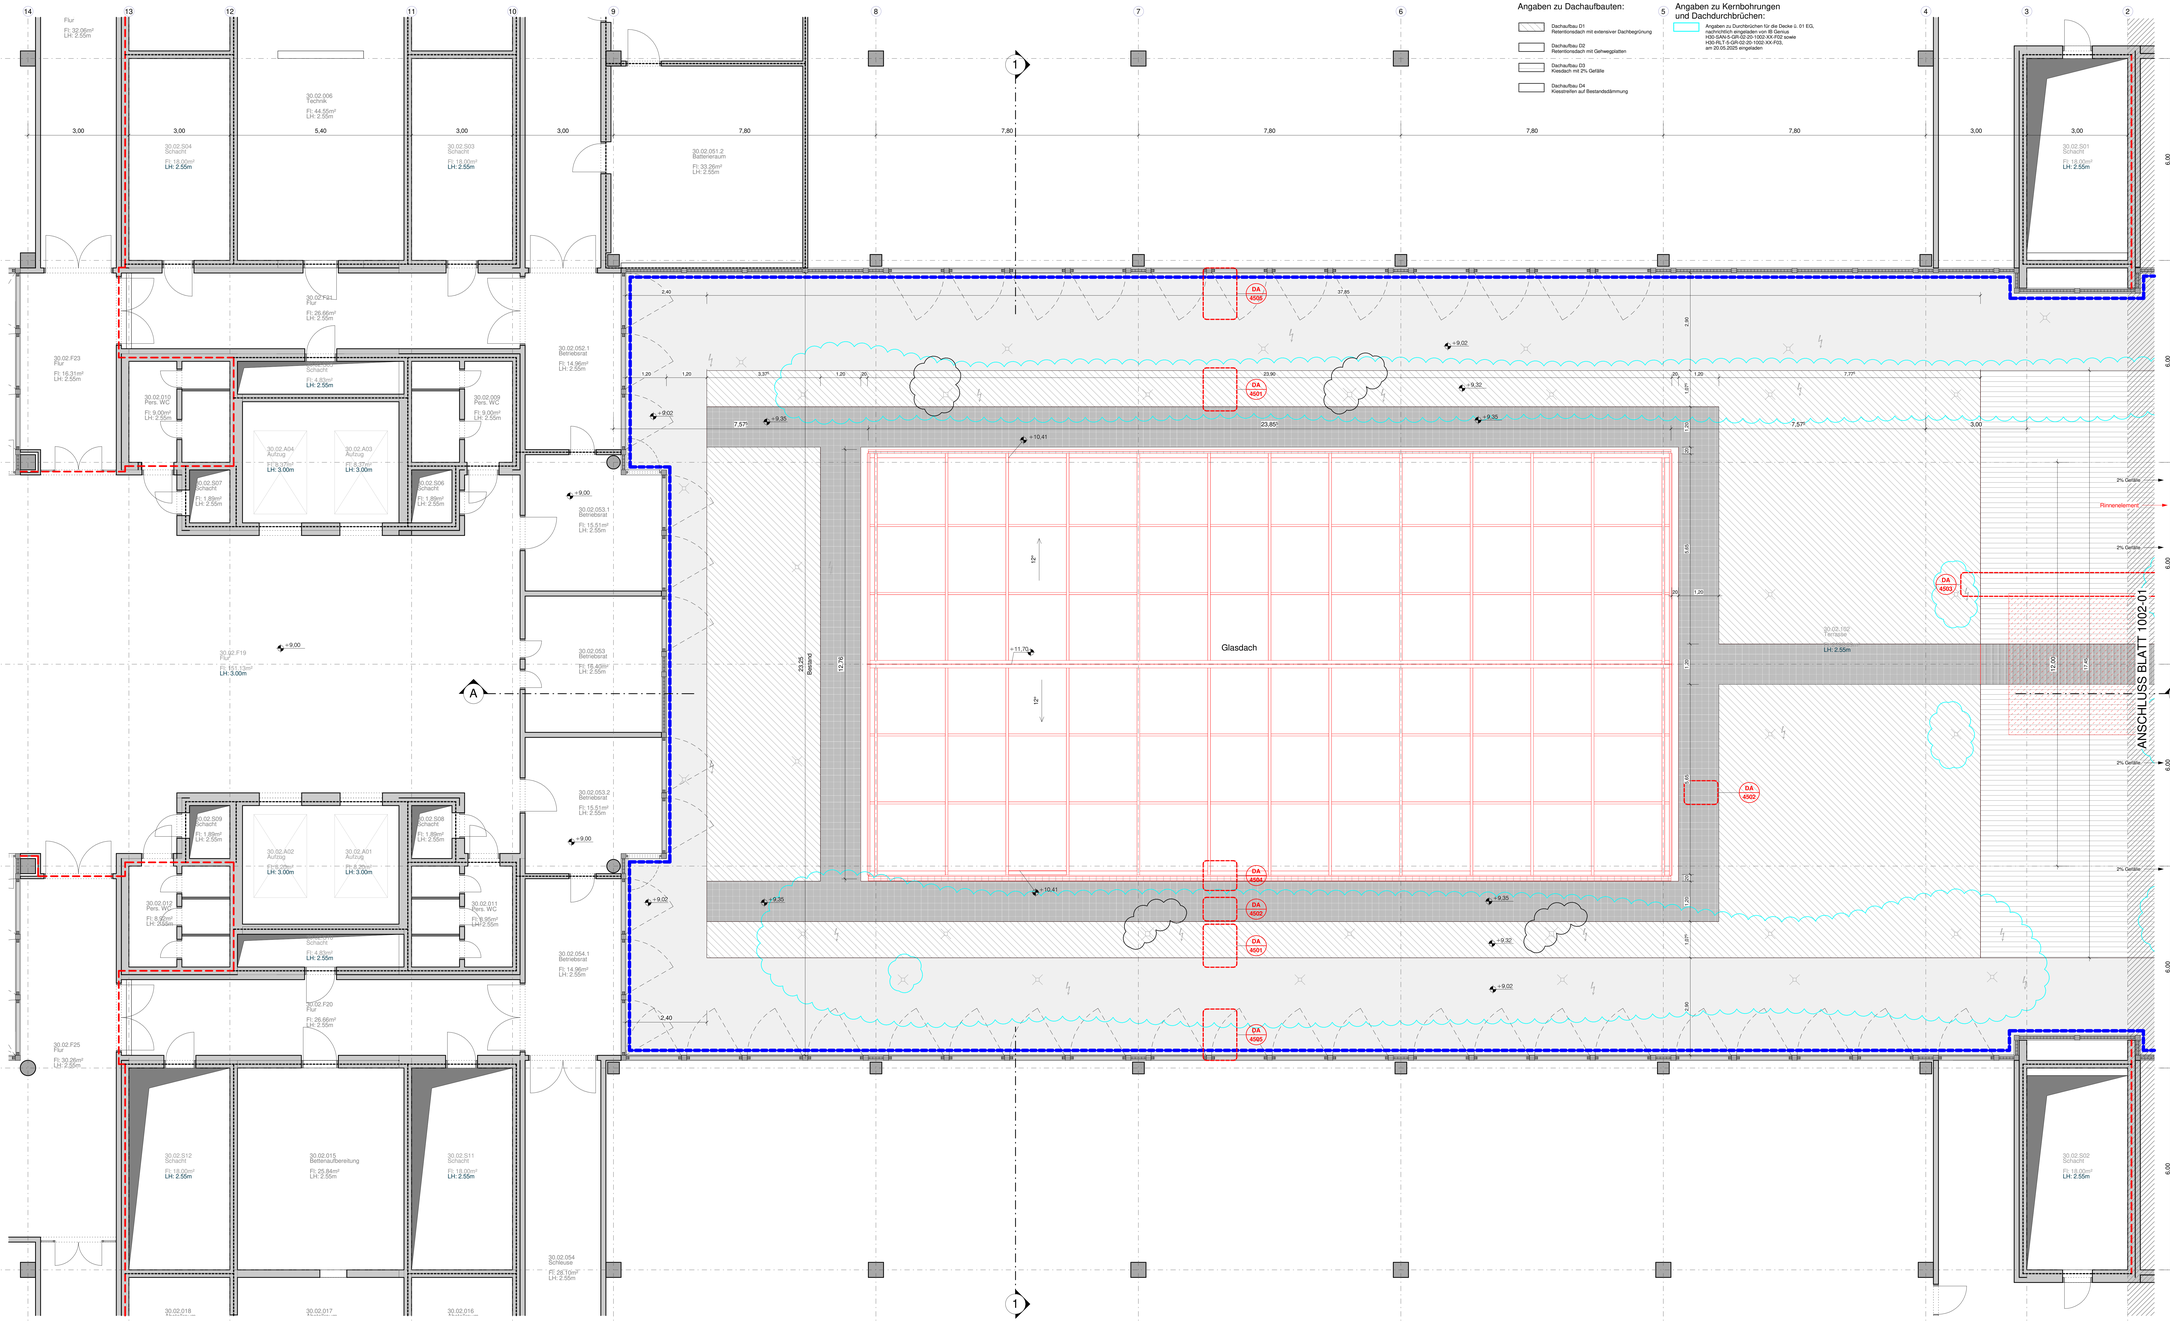

Diese Unterlage ist urheberrechtlich geschützt. Ihre Vervielfältigung, Mitteilung oder Über-lassung an Dritte, sowie die Verwertung ohne unser schriftliches Einverständnis ist untersagt und verstößt gegen den Paragraphen 106 ff. UrhG und Paragraph 18 UWG und Paragraph 3 Absatz 6 VOB/B.

+0.00 OKFFB = Ebene 00 = +40,95m über NHN

Legende

Angaben zum Gelände:
- Baulinie
- Baugrenze
- HGW

Achsen:
- Hauptraster (7.80 m)
- Nebenraster (1.30 m)

Höhen:
- ±0.00 OKFF — Oberkante Fertigfußboden
- ±0.00 OKG — Oberkante Gelände
- +x.05 OKFFB — Oberkante Fertighöhe
- +x.05 OKRFB — Oberkante Rohdecke
- +x.05 UKFD — Unterkante Fertighöhe
- +x.05 UKRD — Unterkante Rohdecke

Planverweise:
- Ansicht
- Schnitt

Räume:
- XX.XX.XX — Raumnummer
- Flur — Raumbezeichnung
- 1.00 m² — Fläche
- LH:1.00 m — lichte Höhe

Oberflächen
- W — Wand
- D — Decke
- B — Boden

Darstellung Fassade:
- Reinigungs-Rügel
- Lüftungs-Rügel
- Sekurant - Sturzbereich Fenster
- Sekurant - Dachflächen, Anfang/Ecke/Ende
- Sekurant - Dachflächen, Zwischenhalter

Achtung: Sturz- und Brüstungshöhen Rohbau gelten ab OK FFB!

- 1 — Nummerierung für Bereiche ausser Betrieb
- 1.a — Angaben zu Trennwänden und -codierungen gemäß Detailplan DT-WN-XX-6603-XX

Neubau:
- Stahlbeton
- Mauerwerk
- Gipskarton
- Systemwand
- Estrich
- gelenderter Deckenanschuss im Trockenbau

Maßnahmen Bestand:
- Bestand
- Neubau
- Abbruch
- Interim
- Räume ausser Betrieb
- Decke öffnen, SchachtöffnGlobau, Decke schließen
- Maßnahmengrenze

Brandschutz:
Alle tragende Bauteile F90 sytem in Einzelfall nicht im Brandschutzkonzept ausdrücklich anders beschrieben.
Berührung bzw. Sturz von Wänden mit Brandschutz-anforderungen sind entsprechend der Wandqualität auszuführen.
Durchbrüche in Brandschutzwänden der Wände ausschließlich in den Deckenfeldern und Schnitten.

BR Brandabschnitt — FL Feuerlöscher, LE 9 s. Plannr. **UP-FN-20-2580-XX**

- Brandwand
- Bauart Brandwand
- feuerbeständig : F90
- feuerbeständig : F30

Strahlenschutz:
Strahlenschutz ist gemäß Strahlenschutzkonzept bis zu einer Höhe von 2,20m auszuführen. Ausnahmen werden gesondert im Plan dargestellt.

Türen: (Fortschreibung gem. Planungsverlauf)
- T90-RS — feuerbeständige Rauchschutztür
- T30-RS — feuerhemmende Rauchschutztür
- RS — Rauchschutztür
- dT — dichtschließende Tür
- * — Bestandstür in F30-Wand gem. Brandschutzkonzept dt anfordertsch -> in Planung wird angenommen, dass Tür ertüchtigt werden muss von DH geprüft und gpfs. erüchtigt werden

>90 / ≥2.05 — gefordertes Öffnungsmaß der Tür — Breite / Höhe

A/B/C — Angaben zu Türvestibulkungsprofilen und seitlichen Wand-anschlüssen (Bandseite links, rechts) gemäß Detailplan DT-WN-XX-6603-XX

Türnummer — Türtyp
Brandschutz — Schließsystem
Schallschutz — Zusatzkontrolle
Strahlenschutz — Panikfunktion

DE 0005 — Verweis auf Detailplan
Planumme

Legende Boden

Typ	Material	Höhe [mm]	Brandverhalten	Rutschhemmung	Raumluftklasse	Nassraumabdichtung
A01	Anstrich				R9	
B01	Beschichtung	8	-	A1	R9	
E01	elektrisch leitfähig	-	-	-	NK1	-
Fav	Fliesen				R9	
Fbe	Fliesen					
Kvs	Kautschuk					
Lvs	Linoleum					
Sva	Stabparkett					
Sve	Vollholz					
ZE0	Terrazzo	100	-		R9	-
ZG0	Terrazzo	100	-		R9	-

Legende Decke

Typ	Material	Höhe [mm]	Brandverhalten	Nassraumklasse	Raumluftklasse	Nassraumabdichtung	sonstiges
Ava	Anstrich						
Dgk	Gipskarton	70	F0	NK1	gesicht	-	abgehängt
D0B	Gipskarton	100	F0	NK1	-	-	Raum in Raum
D3B	Gipskarton	132	F30	NK1	-	-	abgehängt
D5B	Gipskarton	118	F30	NK1	-	-	weißputzen
MED							Schwarzdecke
Mvi	Metall						
Rvs	Mineralfaser						Rasterdecke
Sva							Akustikputz

Legende Wandoberfläche

Typ	Material	Untergrund	Abdichtung	Nassraumklasse	Höhe [m]	sonstiges
A01	Anstrich	Spachtel	-	NK1	raumhoch	
Ava	Anstrich	Putz	-		raumhoch	
Fbe	Fliesen		WD1		3,50	verfliesen
Fvs	Fliesen		WD1			
Fvs	Fliesen		WD1			
Sva	Systemwand		WD1			

Fachplanung nachrichtlich eingeladen:

Gewerk	Planung	Dateiname	Datum
MED	-	-	-
ELT	-	-	-
GAS	-	-	-
HZG	-	-	-
KAL	-	-	-
RLT	GENIUS	H30-RLT-S-GR-02-20-1002-XX-F02	16.09.2024
SAN	GENIUS	H30-SAN-S-GR-02-20-1002-XX-F03	20.05.2025
AWT	-	-	-
FTS	-	-	-
RP	-	-	-

Änderung	ar	bs	17.03.2025	01
Anpassung Dachaufsicht	Gefertigt	Geprüft	Datum	Index

Code
GR-02-20-1002-02

Übersichtsplan

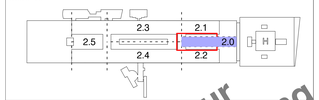

Projekt
Vivantes Klinikum Neukölln
Komplettsanierung Haus 30 - TBA2.0

Planungsphase
Ausführungsplanung

Sparte/Ausführungsart/Gewerk
Architektur

Plantitel
Grundriss E02 TBA 2.0 Blatt 02

Plannummer	Index	Status
H30-ARC-S-GR-02-20-1002-02-F01	01	F

Erstelldatum	Maßstab	Indexdatum	Format
27.06.2024	1 : 50	17.03.2025	841x1530

Dateiname	Gefertigt	Geprüft
117-H30-Ausbau-20.rvt	vb/cs/lyn/zw	bs/jk

Bauherr
Vivantes Netzwerk f. Gesundheit GmbH
vertreten d. Vivantes Service GmbH
Facilitymanagement und Bau
Arcose Allee 72-76
D-13407 Berlin
+49 30 130 11 51 39

Architekt
heinlewischer
Partnerschaft freier Architekten mbB
Gutenbergstr. 4
D-10587 Berlin
Telefon +49 30 39 99 20-0
Telefax +49 30 39 99 20-10
117-h30@heinlewischer.de

Fachplaner

Fachplaner

Ausschreibung 10.03.2026