



Grundrissausschnitt M1:50

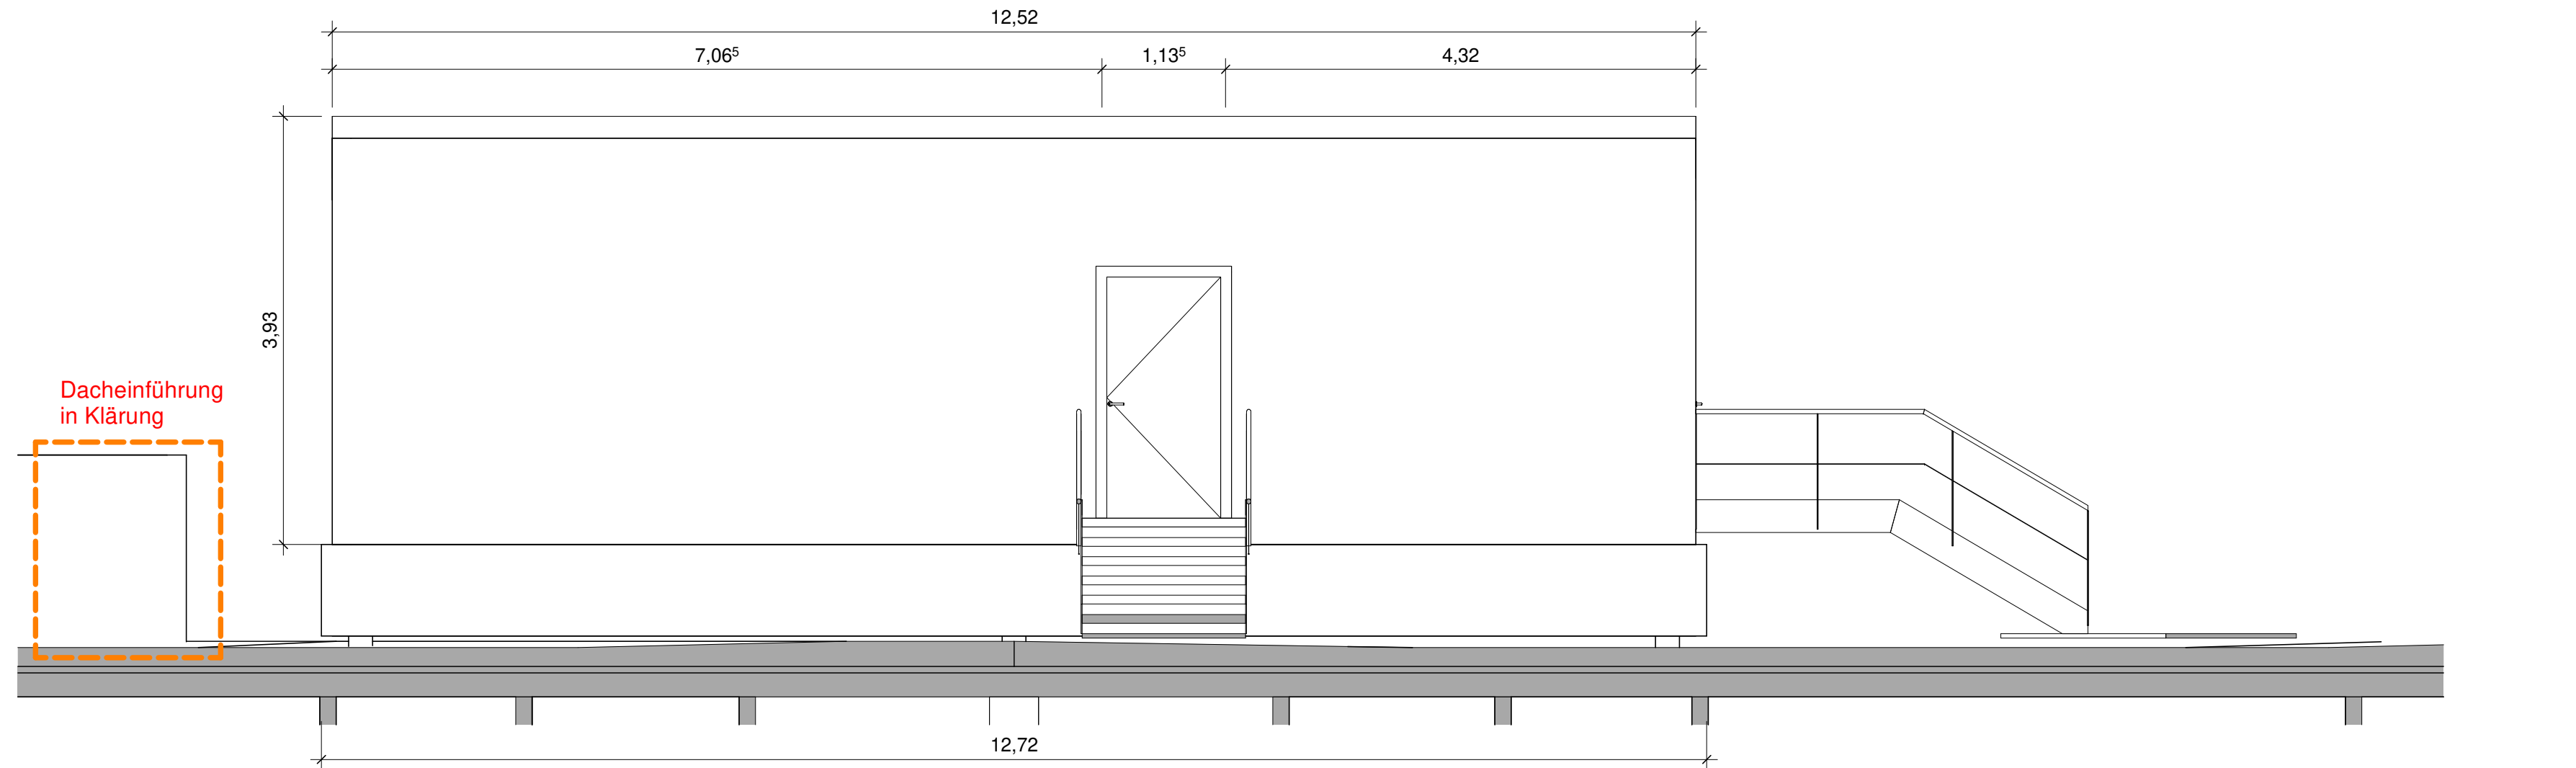


Ansicht West M 1:50

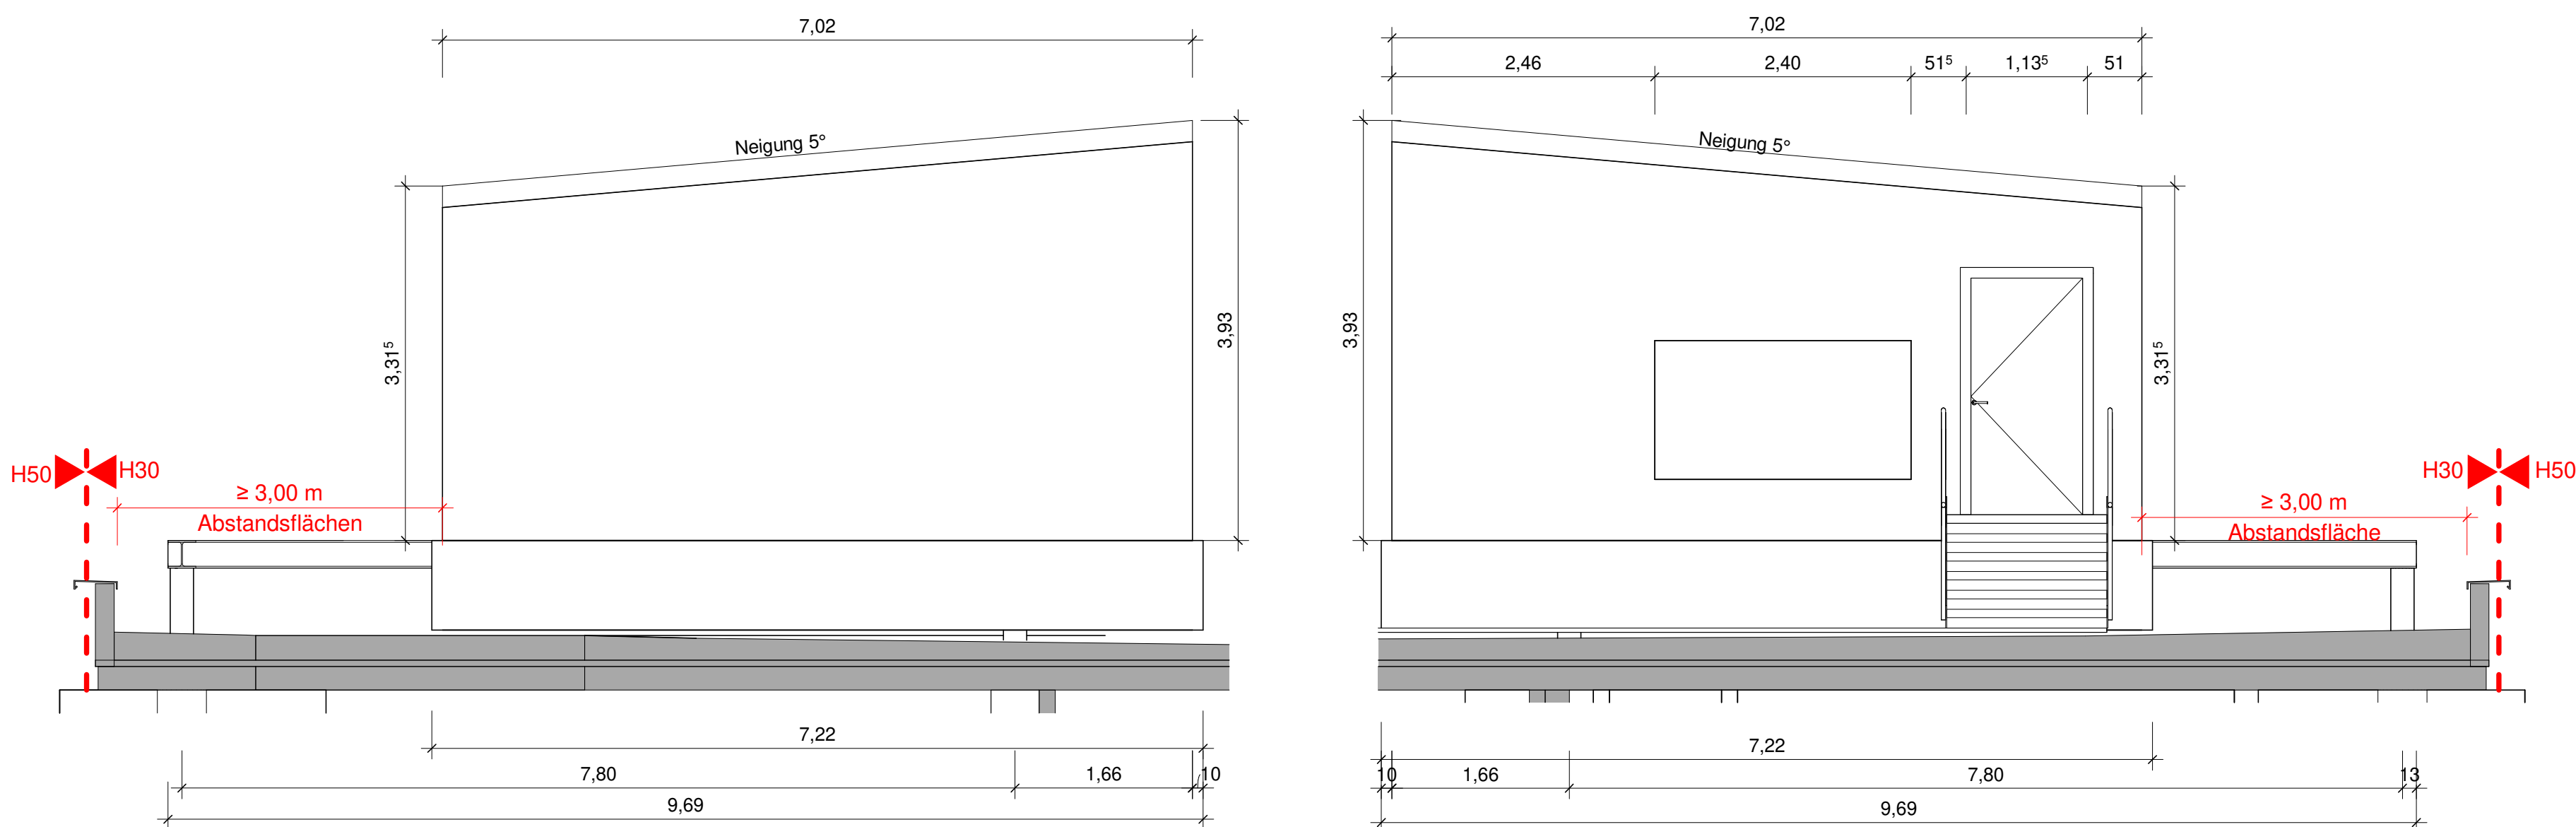


Ansicht Nord M 1:50


Ansicht Süd M 1:50

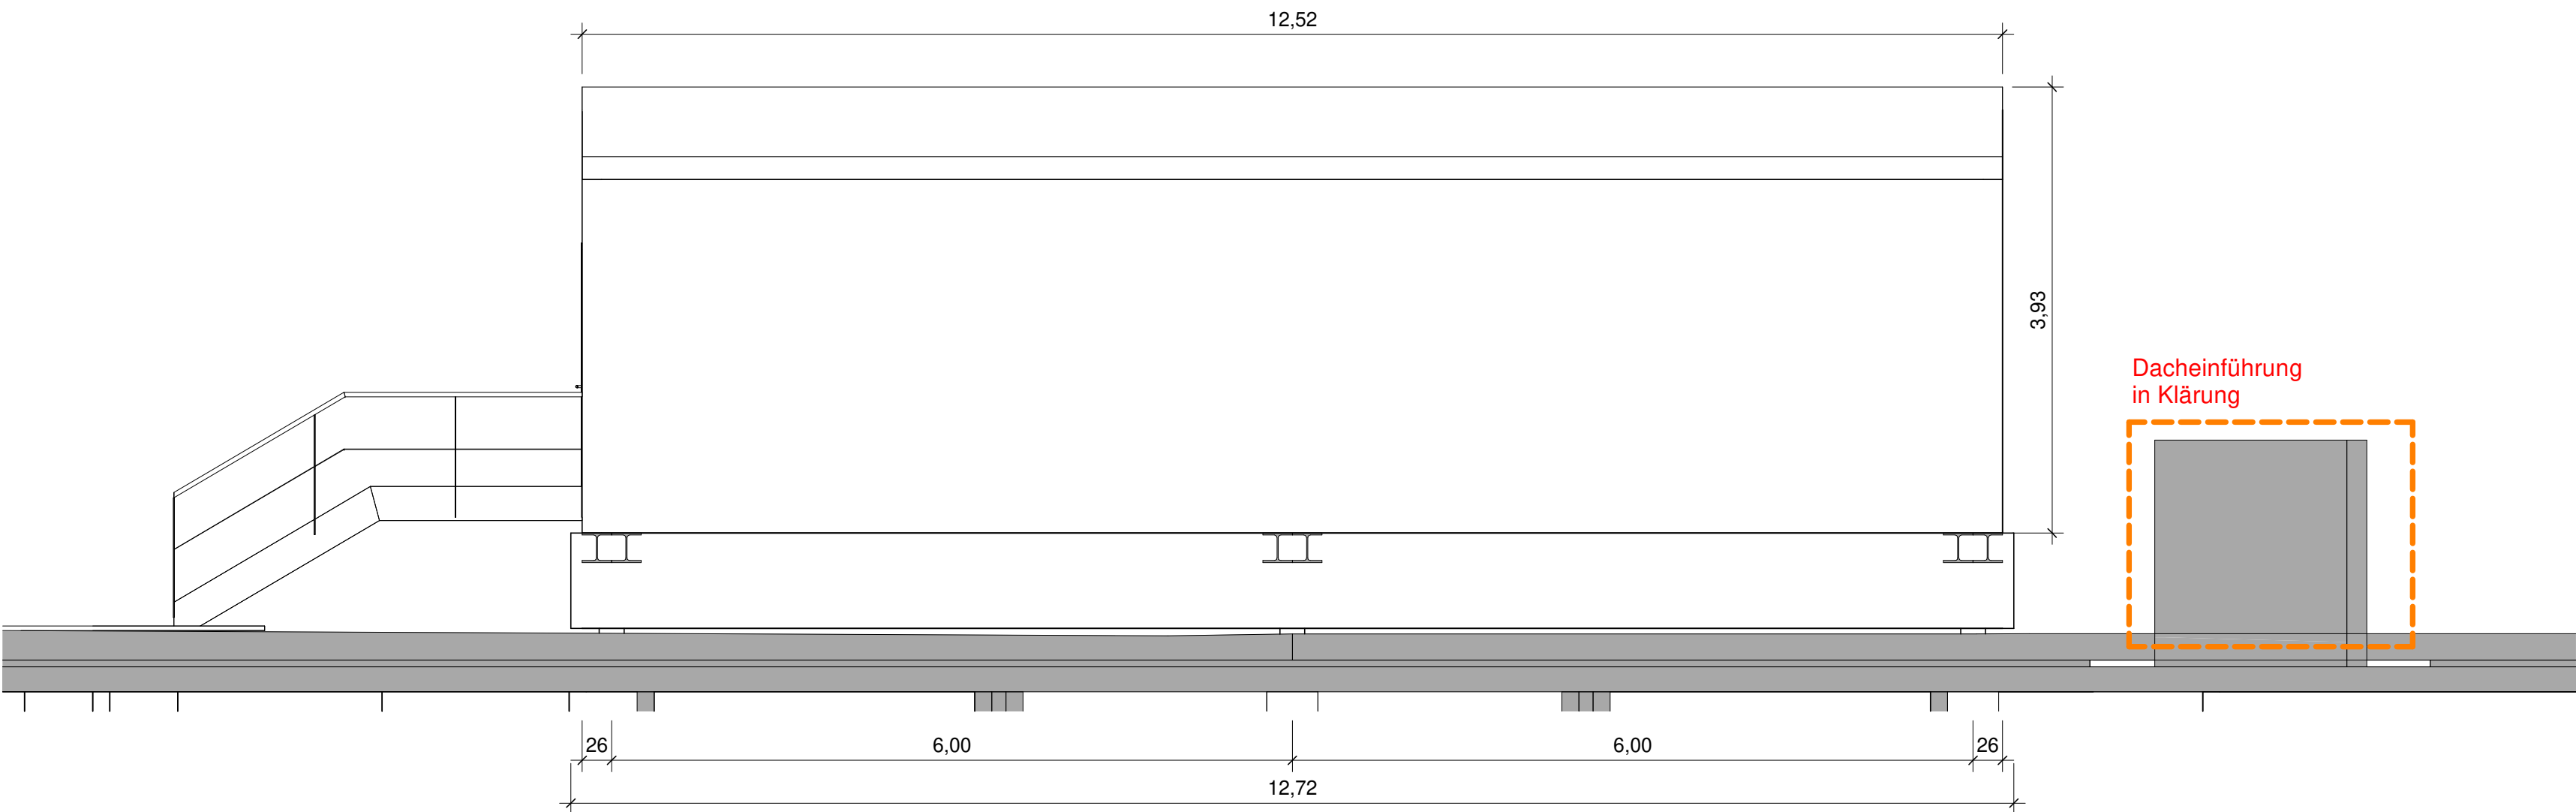

Ansicht Ost M 1:50

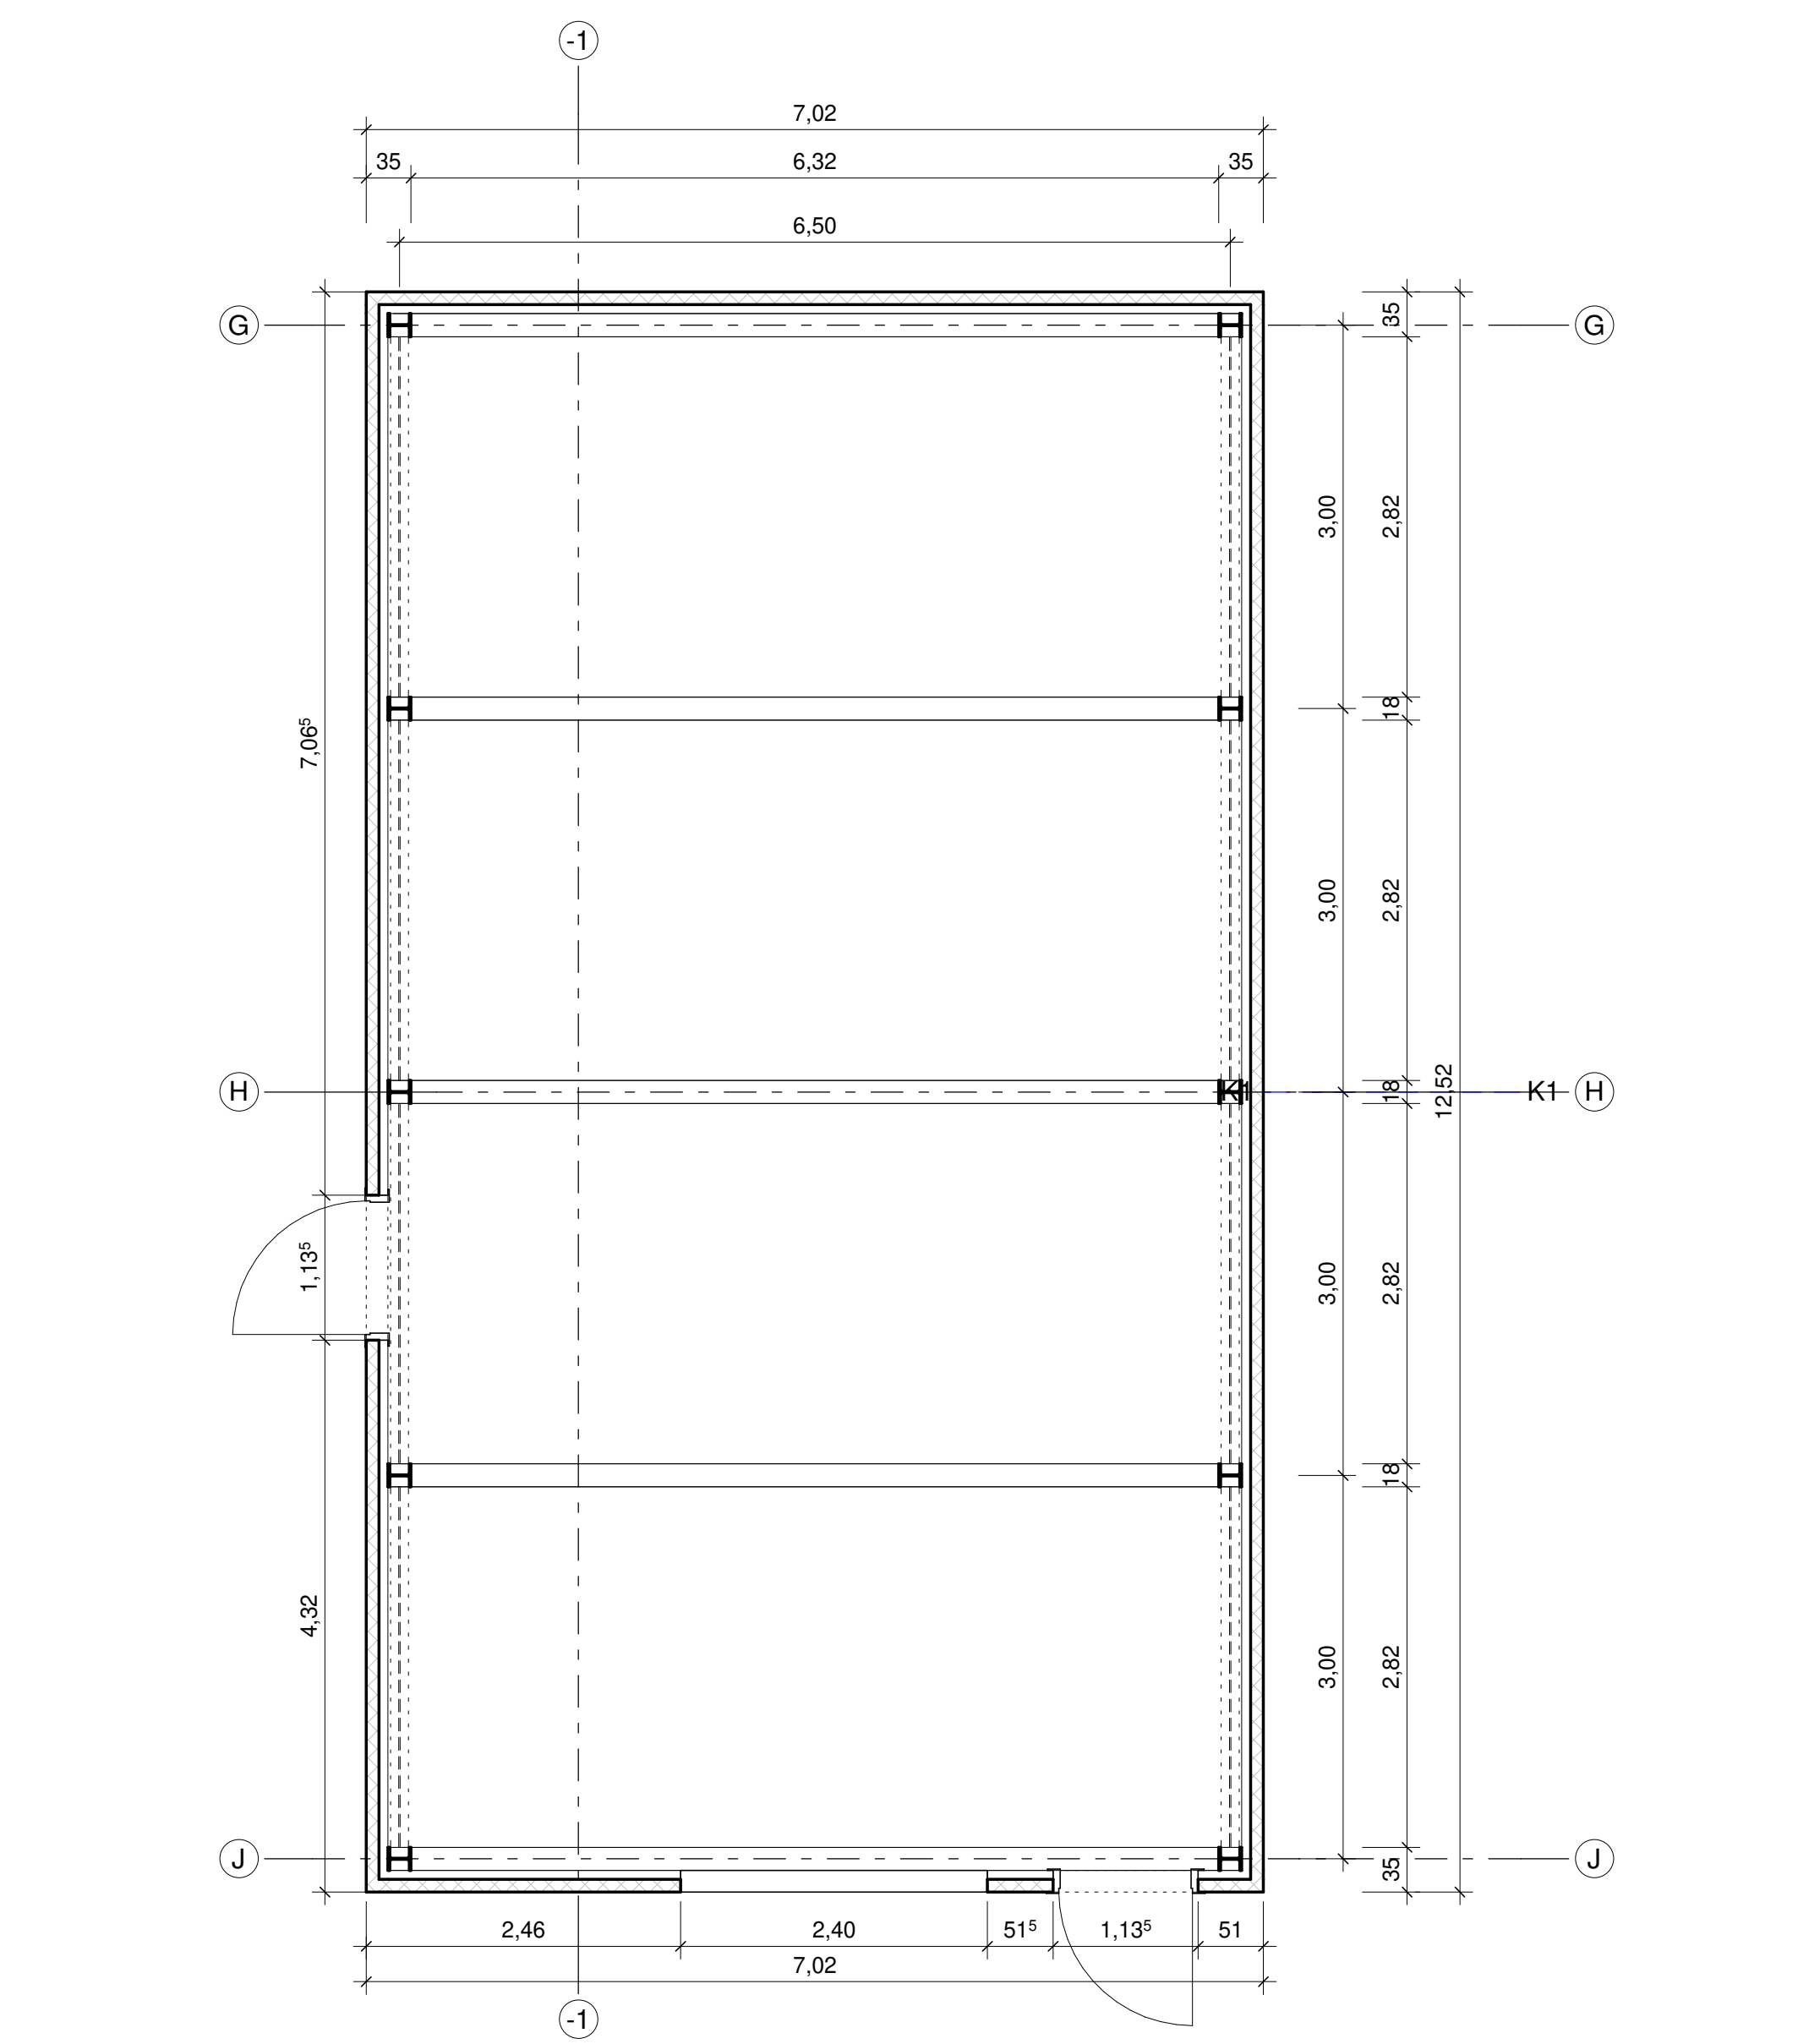

Deckenspiegel M 1:50

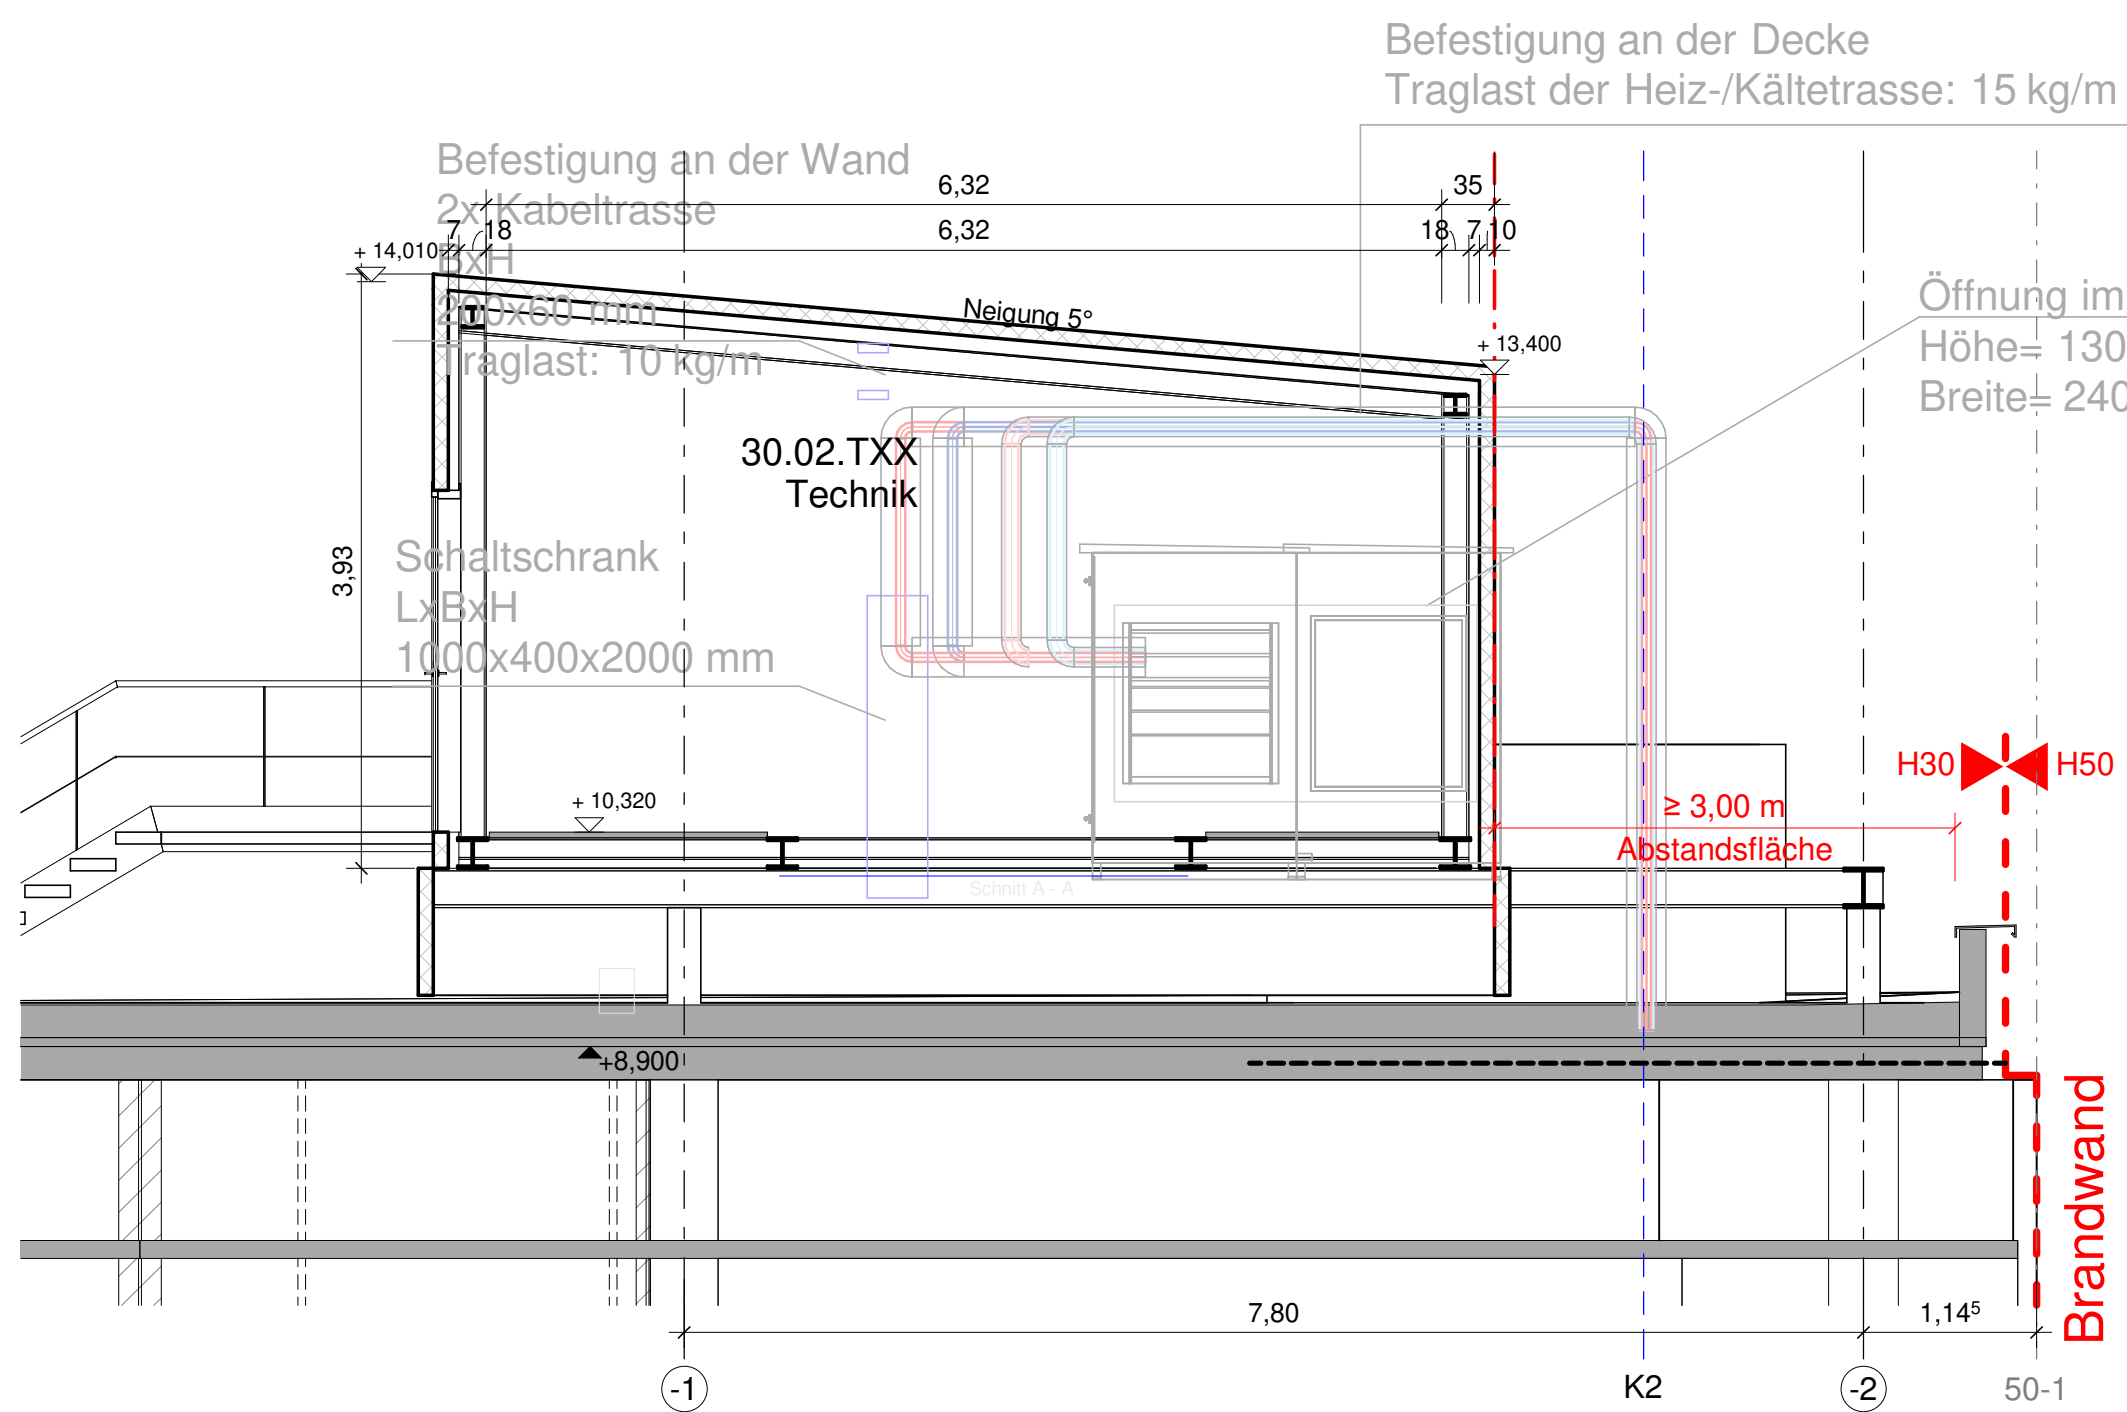

Schnitt A-A' M 1:50

Diese Unterlage ist urheberrechtlich geschützt. Ihre Vervielfältigung, Mitteilung oder Über-lassung an Dritte, sowie die Verwertung ohne unser schriftliches Einverständnis ist untersagt und verstößt gegen den Paragraphen 106 ff. UrhG und Paragraph 18 UWG und Paragraph 3 Absatz 6 VOB/B.


+0.00 OKFFB = Ebene 00 = +40,95m über NHN

Farb- und Materialangaben entnehmen Sie bitte dem Material- und Produktkatalog H30-ARC-5-AA-KA-20-9000-XX-zA

Gewerk	Planung	Dateiname	Datum
MED			
BLT			
GAS			
HZG			
KAL			
RLT	IBG-VT	TBA 2.0 Lüftung, Einhausung, RLT	28.01.2026
SAN			
AWT			
FTS			
RP			

Ergänzung der Ansichten und Anpassung der Abstandsflächen	zw	bs/jk	27.02.2026	01
Änderung	Gefertigt	Geprüft	Datum	Index

Code **DT-DA-20-4508-XX**

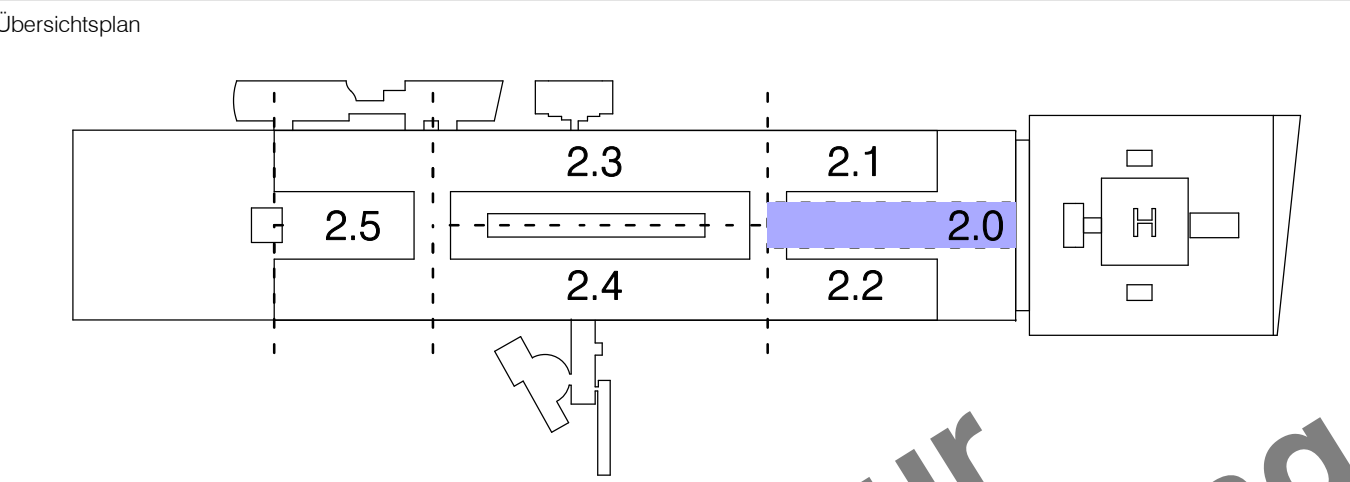

Projekt Vivantes Klinikum Neukölln Komplettsanierung Haus 30 Planungsphase Ausführungsplanung Spezifikation/Gewerk Architektur Planinhalt TGA Einhausung		
Plannummer H30-ARC-5-DT-DA-20-4508-XX-F01	Index 01	Status F
Erstelldatum 30.09.2025	Indextdatum 27.02.2026	Format 1350 x 594
Dateiname 117-H30-Fassade-20.rvt	Gefertigt zw/lyn	Geprüft bs/jk
Bauherr Vivantes Netzwerk f. Gesundheit GmbH vertreten d. Vivantes Service GmbH Facilitymanagement und Bau Arosor Allee 72-76 D-13407 Berlin +49 30 130 11 51 39	Architekt heinlewischer Partnerschaft freier Architekten mbB Gutenbergstr. 4 D-10587 Berlin Telefon +49 30 39 99 20-0 Telefax +49 30 39 99 20-10 117-h30@heinlewischer.de	Fachplaner