

HAUS 30 - UMBAU EBENE 0

RADIOLOGIE - KLINIK FÜR INNERE MEDIZIN



BAUHERR

Vivantes

NETZWERK FÜR GESUNDHEIT GmbH

AROSERALLEE 72 13407 BERLIN

TEL. 030/130 11 5100 FAX 030/130 2911 5101

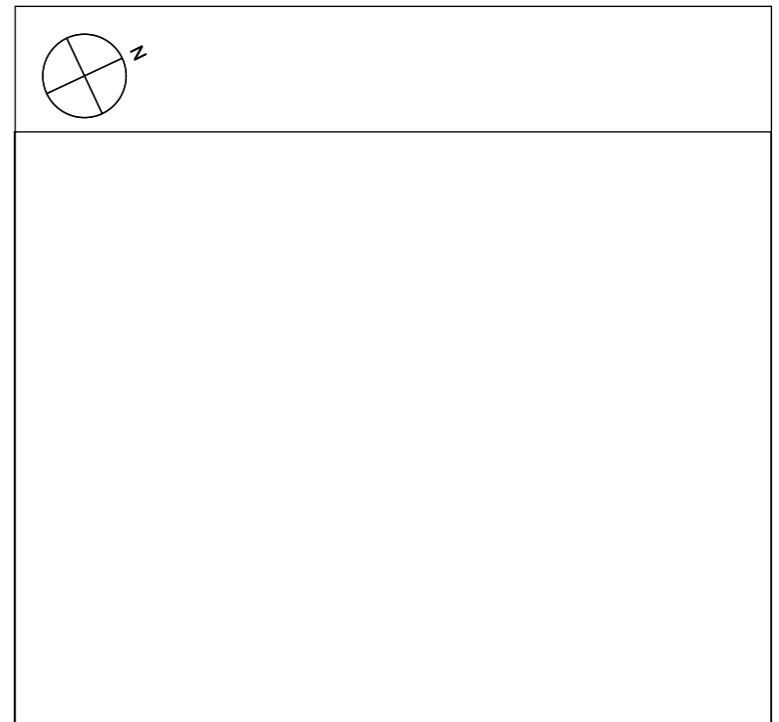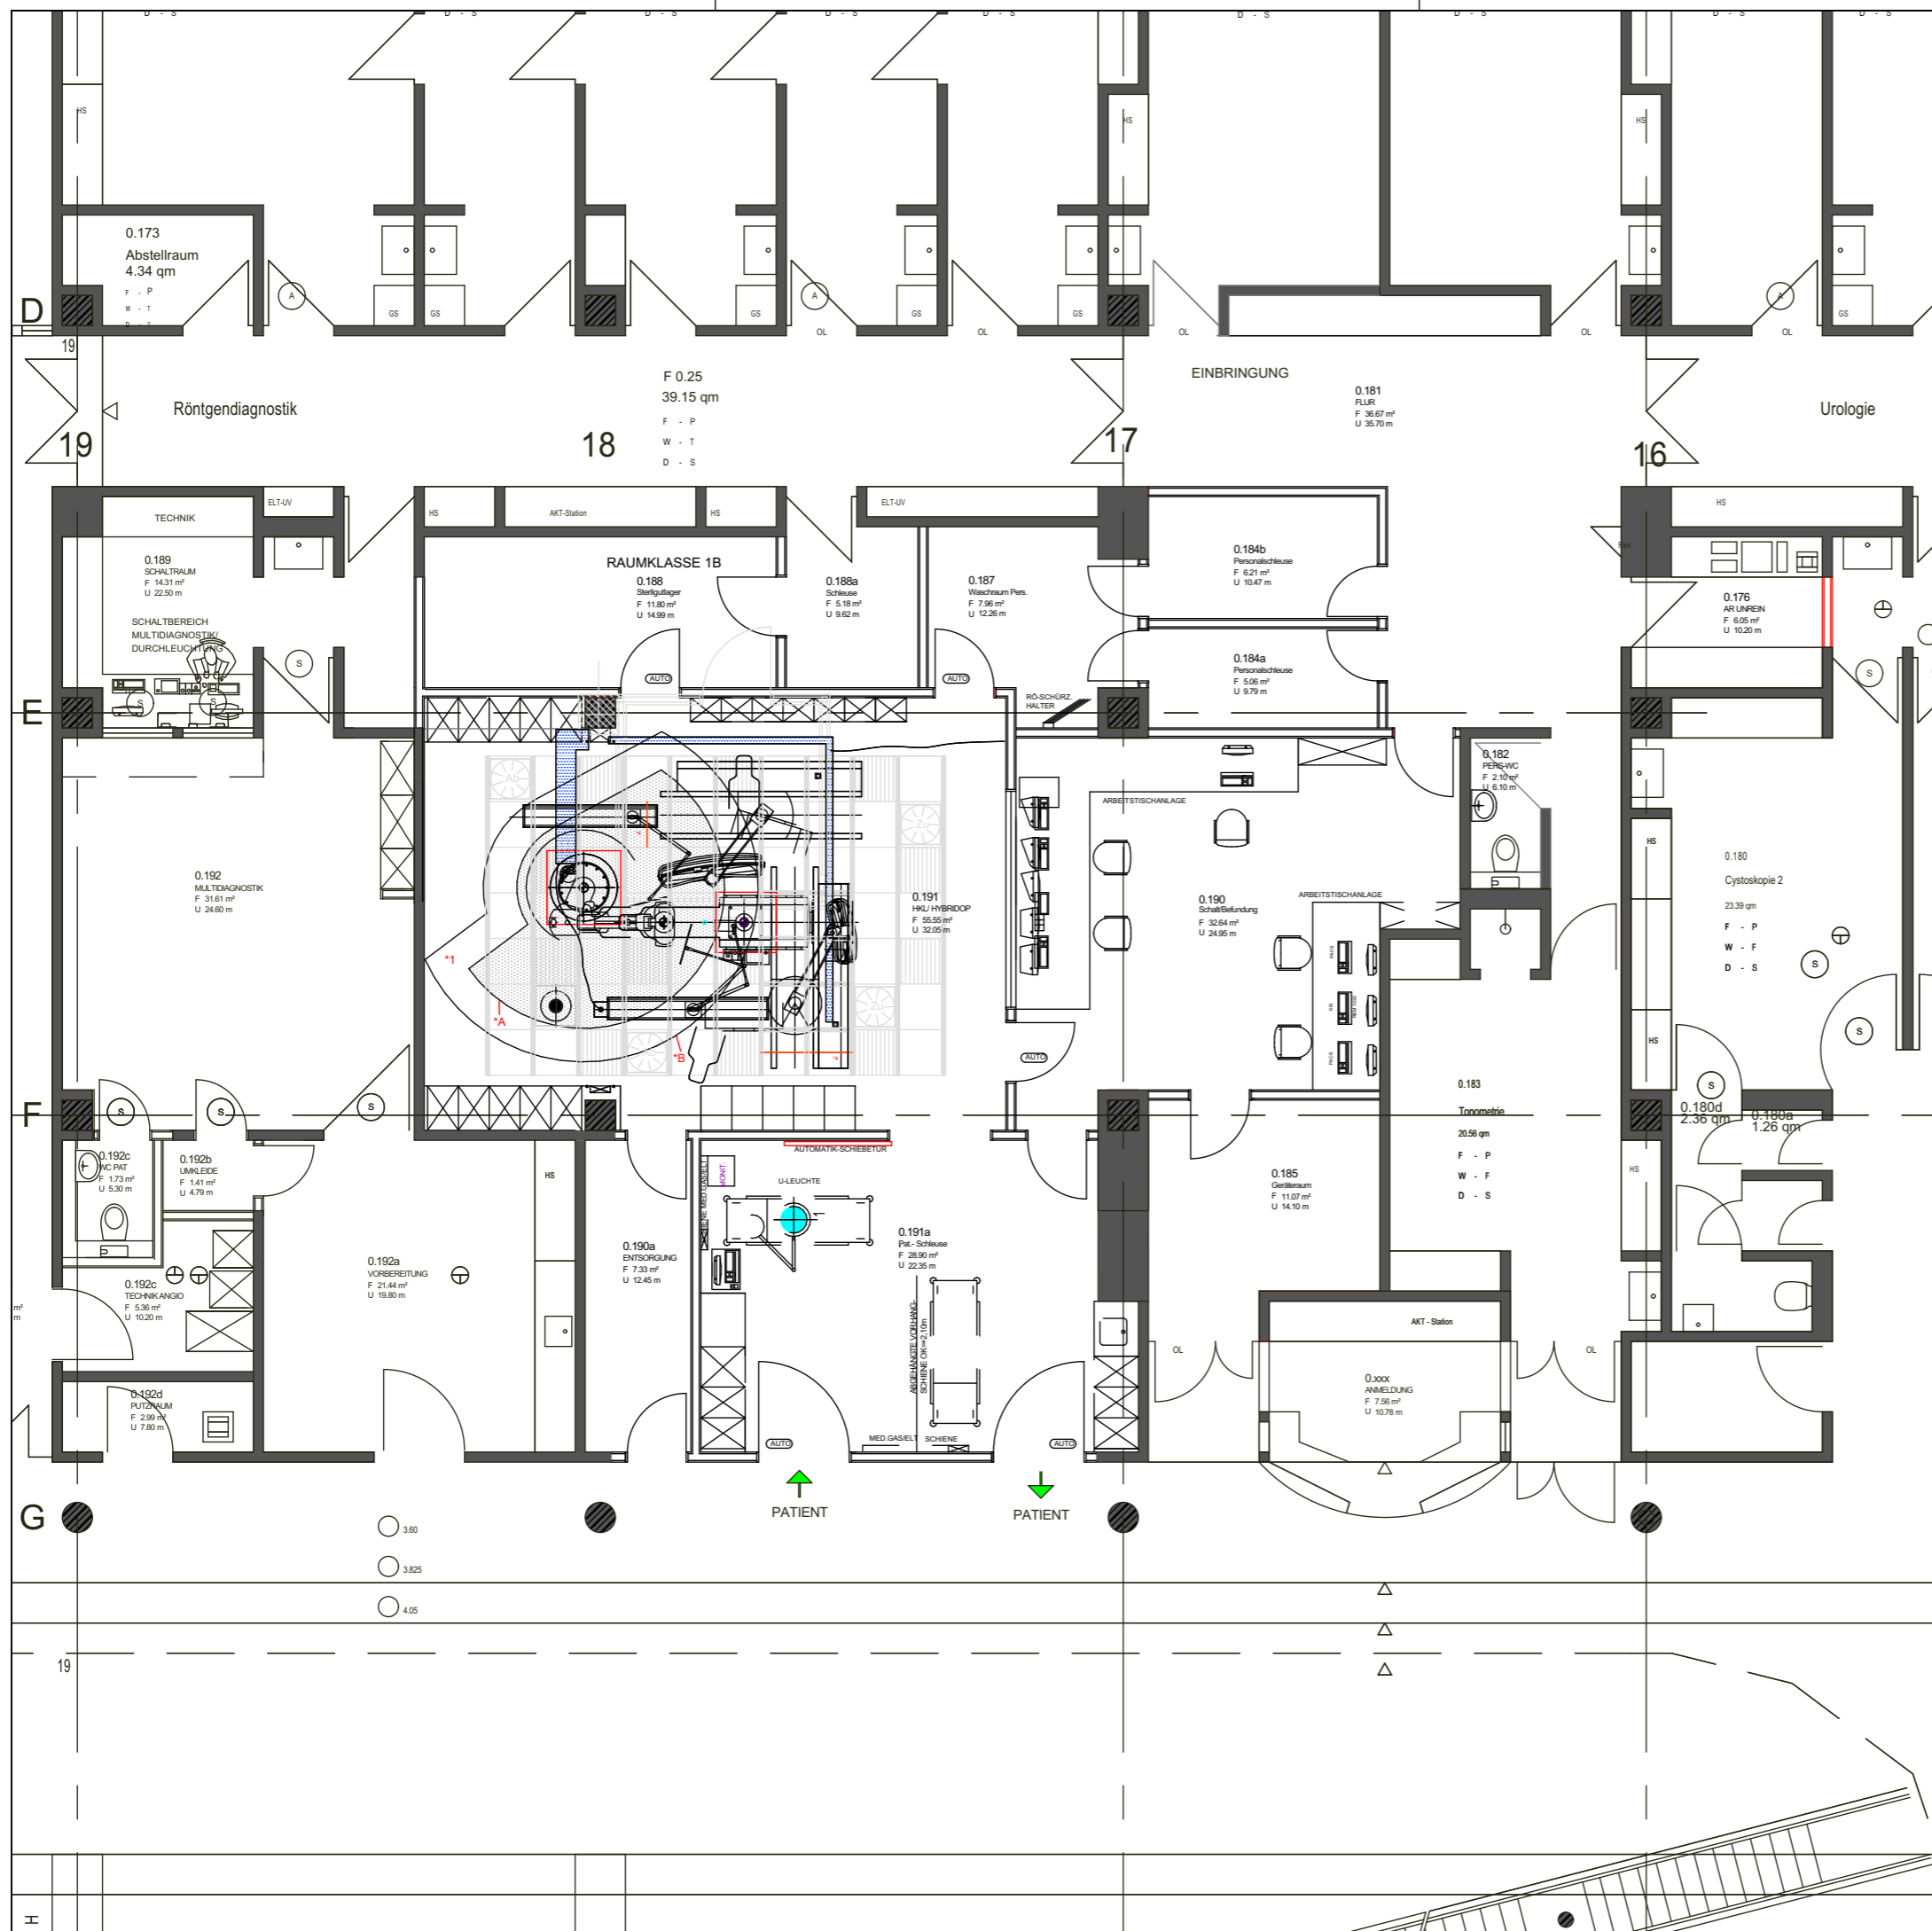

GRUNDRISS EBENE 0

UMBAU RADIOLOGIE

Baubereich ehe. ANGIOGRAPHIE ohne Abriss
LHKM mit Narkosestellplatz/ECMO/TEE-Platz(Watchman)

BEARBEITER	CAD	DATUM	MAßSTAB
	PRJ 358		
MV	PLAN 324		1 : 100
PLAN-NR.		INDEX	