



Freizeitanlage
25.08.25

Gemeinde Halstenbek
Der Bürgermeister
Gustavstr. 6, 23469 Halstenbek

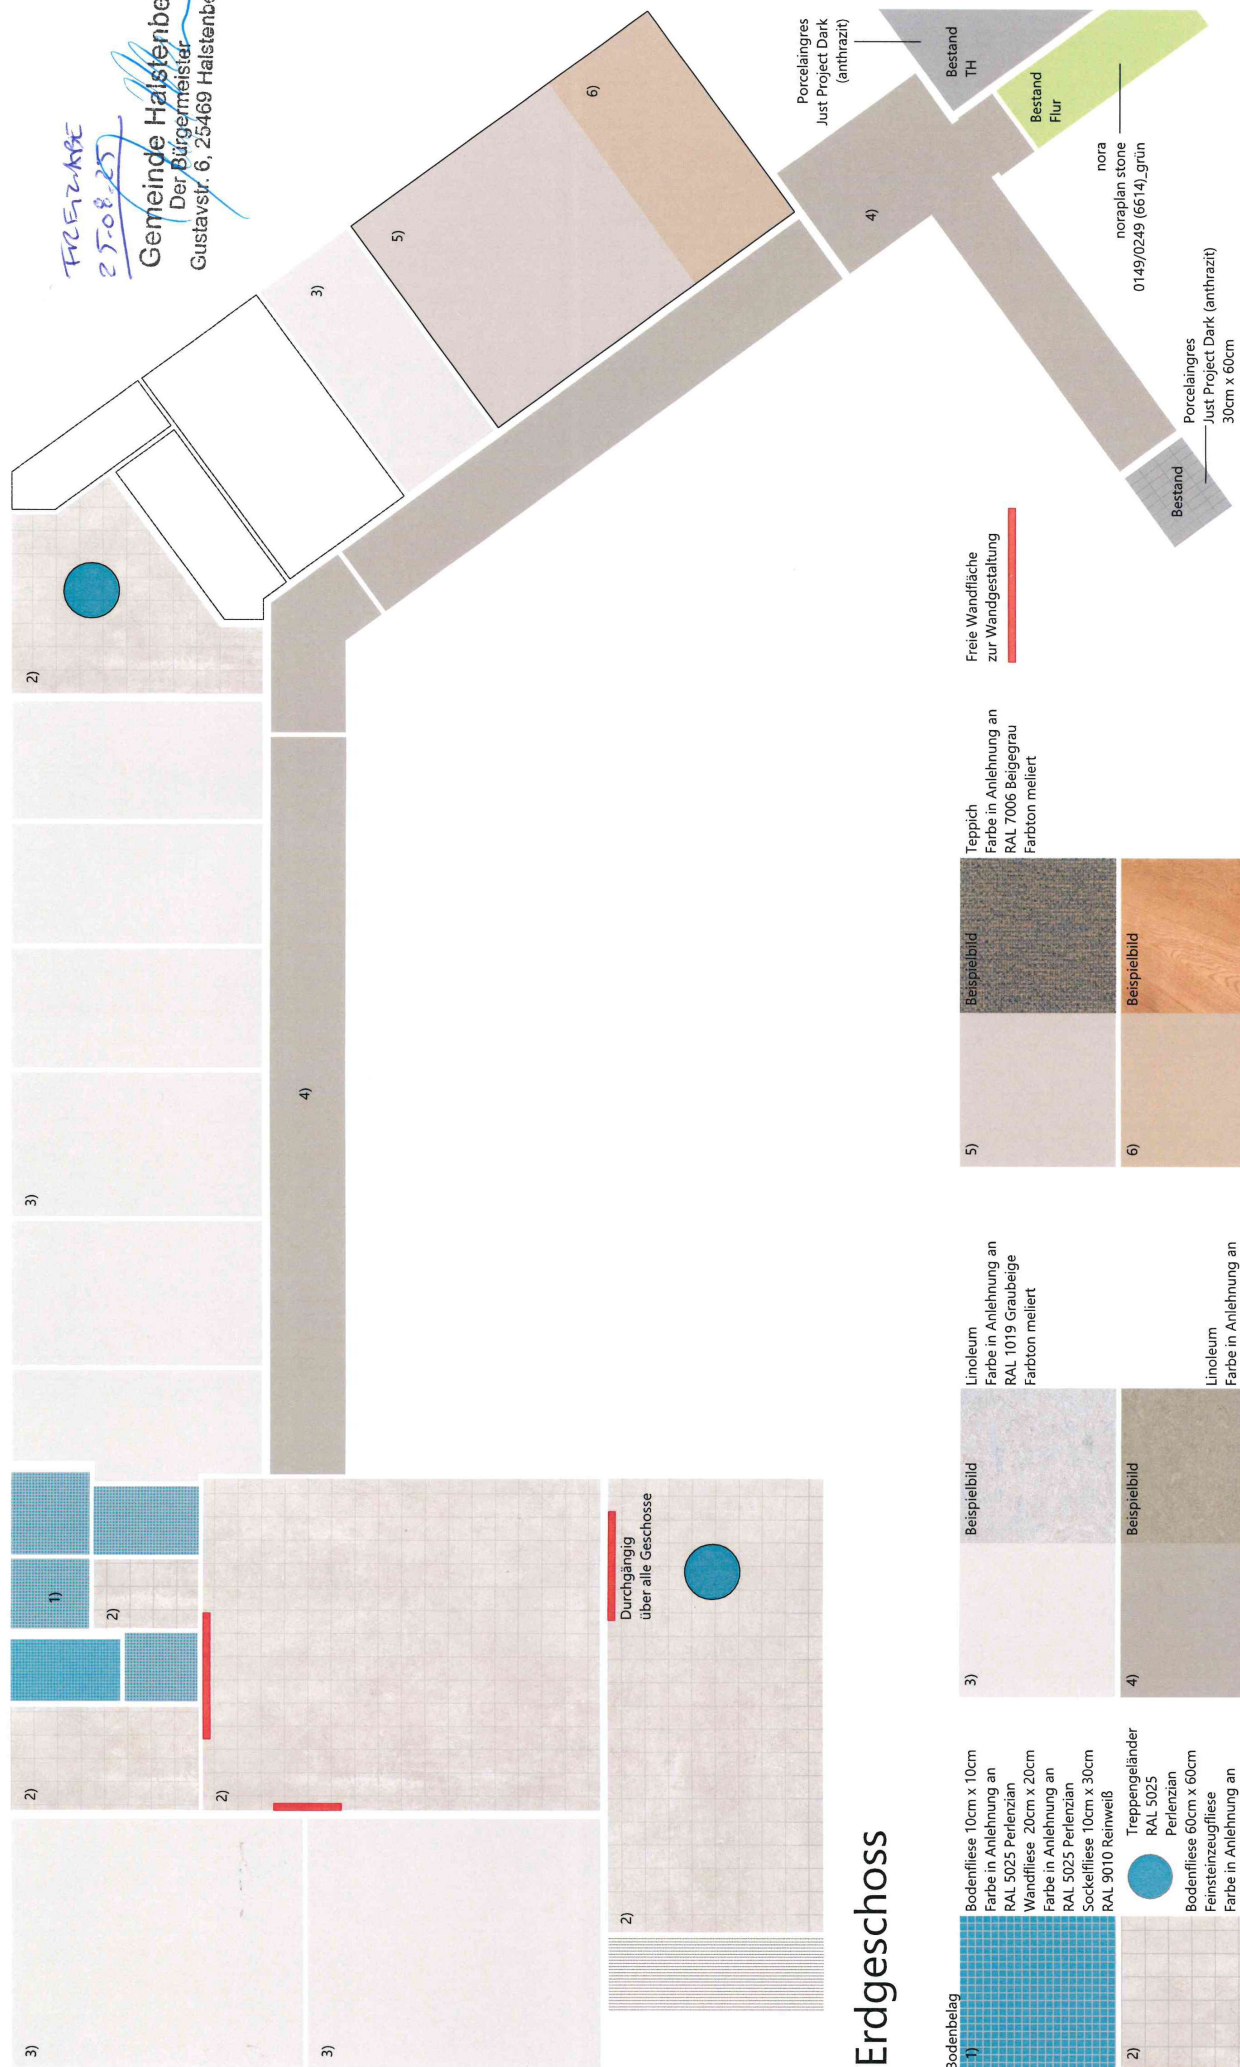

Erdgeschoss

Bodenbelag 1) Bodenfliese 10cm x 10cm Farbe in Anlehnung an RAL 5025 Perlentian Wandfliese 20cm x 20cm Farbe in Anlehnung an RAL 5025 Perlentian Sockelfliese 10cm x 30cm RAL 9010 Reinweiß Treppengeländer RAL 5025 Perlentian Bodenfliese 60cm x 60cm Feinsteinzeugfliese Farbe in Anlehnung an RAL 1019 Graubeige Farbton meliert	Beispielbild 3) Linoleum Farbe in Anlehnung an RAL 1019 Graubeige Farbton meliert Beispielbild 4) Linoleum Farbe in Anlehnung an RAL 7006 Beige Farbton meliert	Beispielbild 5) Teppich Farbe in Anlehnung an RAL 7006 Beige Farbton meliert Beispielbild 6) Parkett Eiche geölt	Freie Wandfläche zur Wandgestaltung Porcelaingres Just Project Dark (anthrazit) Bestand TH Bestand Flur nora noraplan stone 0149/0249 (6614)_grün Porcelaingres Just Project Dark (anthrazit) 30cm x 60cm Bestand
---	--	---	---

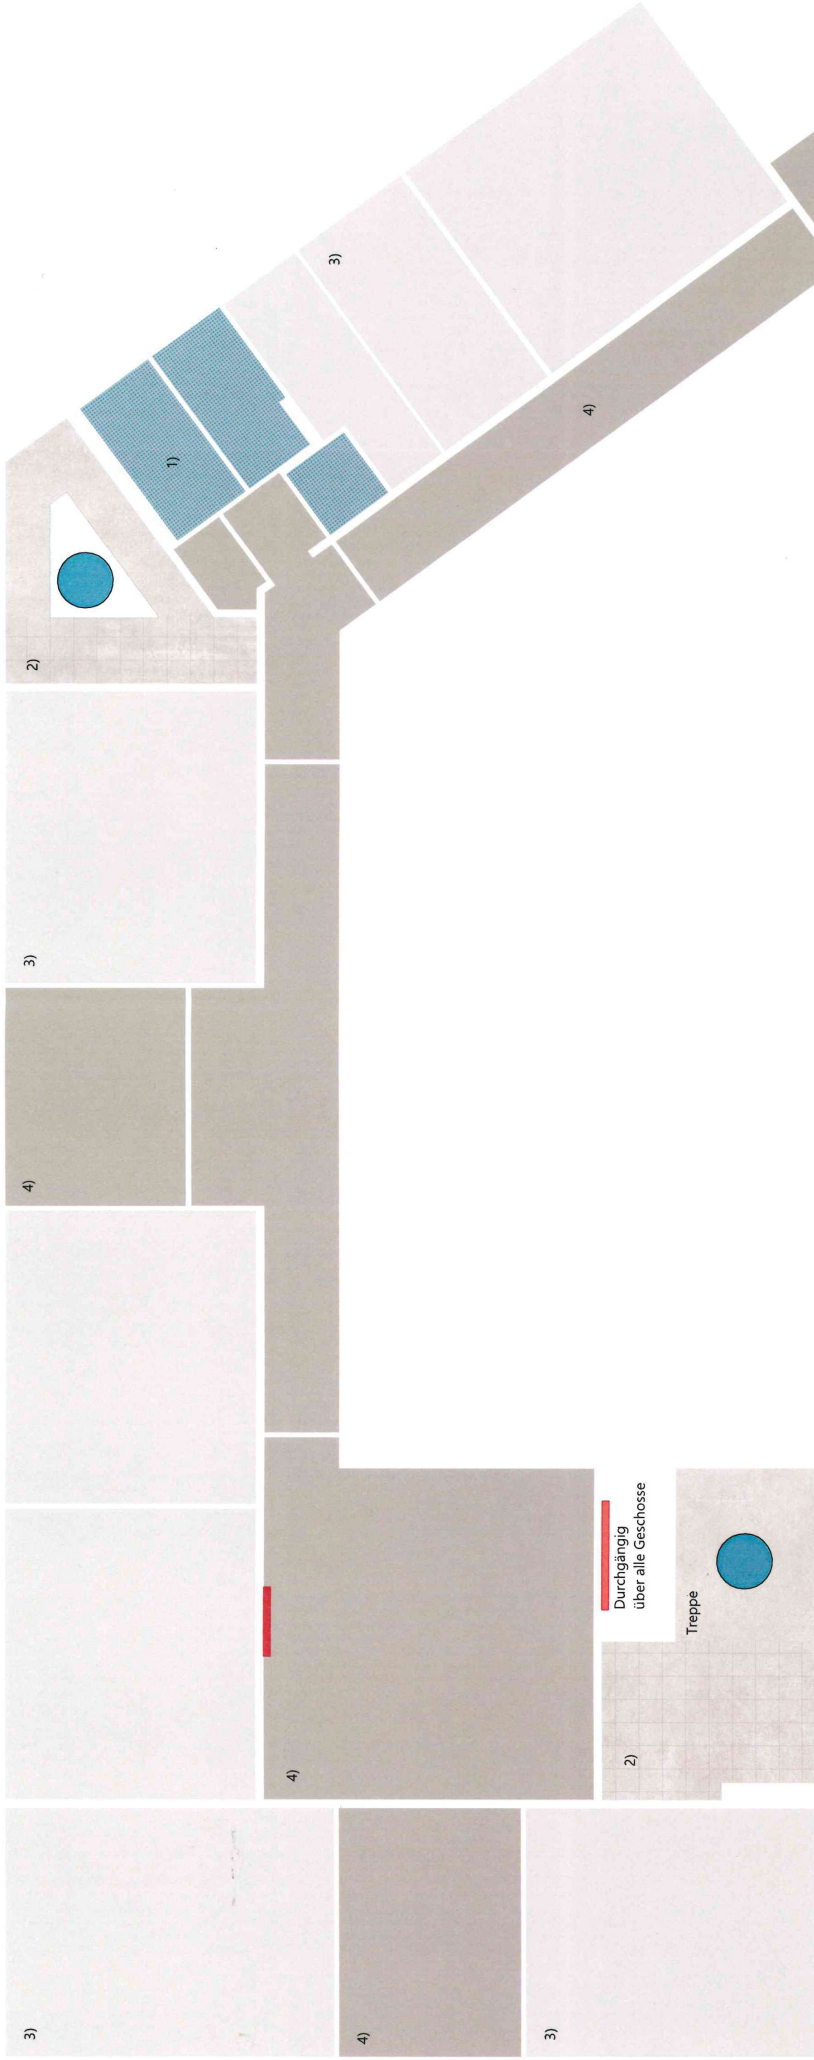

1.Obergeschoss

Bodenbelag	1)	Bodenfliese 10cm x 10cm Farbe in Anlehnung an RAL 5025 Perlentian Wandfliese 20cm x 20cm Farbe in Anlehnung an RAL 5025 Perlentian Sockelfliese 10cm x 30cm RAL 9010 Reinweiß	3)	Linoleum Farbe in Anlehnung an RAL 1019 Graubeige Farbton melliert	5)	Teppich Farbe in Anlehnung an RAL 7006 Beige grau Farbton melliert	Freie Wandfläche zur Wandgestaltung
	2)	Treppengeländer RAL 5025 Perlentian Bodenfliese 60cm x 60cm Feinsteinzeugfliese Farbe in Anlehnung an RAL 1019 Graubeige Farbton melliert	4)	Linoleum Farbe in Anlehnung an RAL 7006 Beige grau Farbton melliert	6)	Parkett Eiche geölt	

freigegeben
25.08.25


Gemeinde Halstenbek
Der Bürgermeister
Gustavstr. 6, 25469 Halstenbek

[Signature]



2.Obergeschoss

Bodenbelag

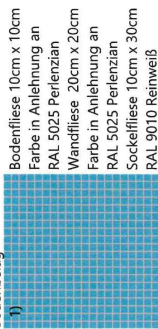

Freie Wandfläche zur Wandgestaltung

Freie Wandfläche zur Wandgestaltung

Gemeinde Halstenbek
Der Bürgermeister
Gustavstr. 8, 25469 Halstenbek