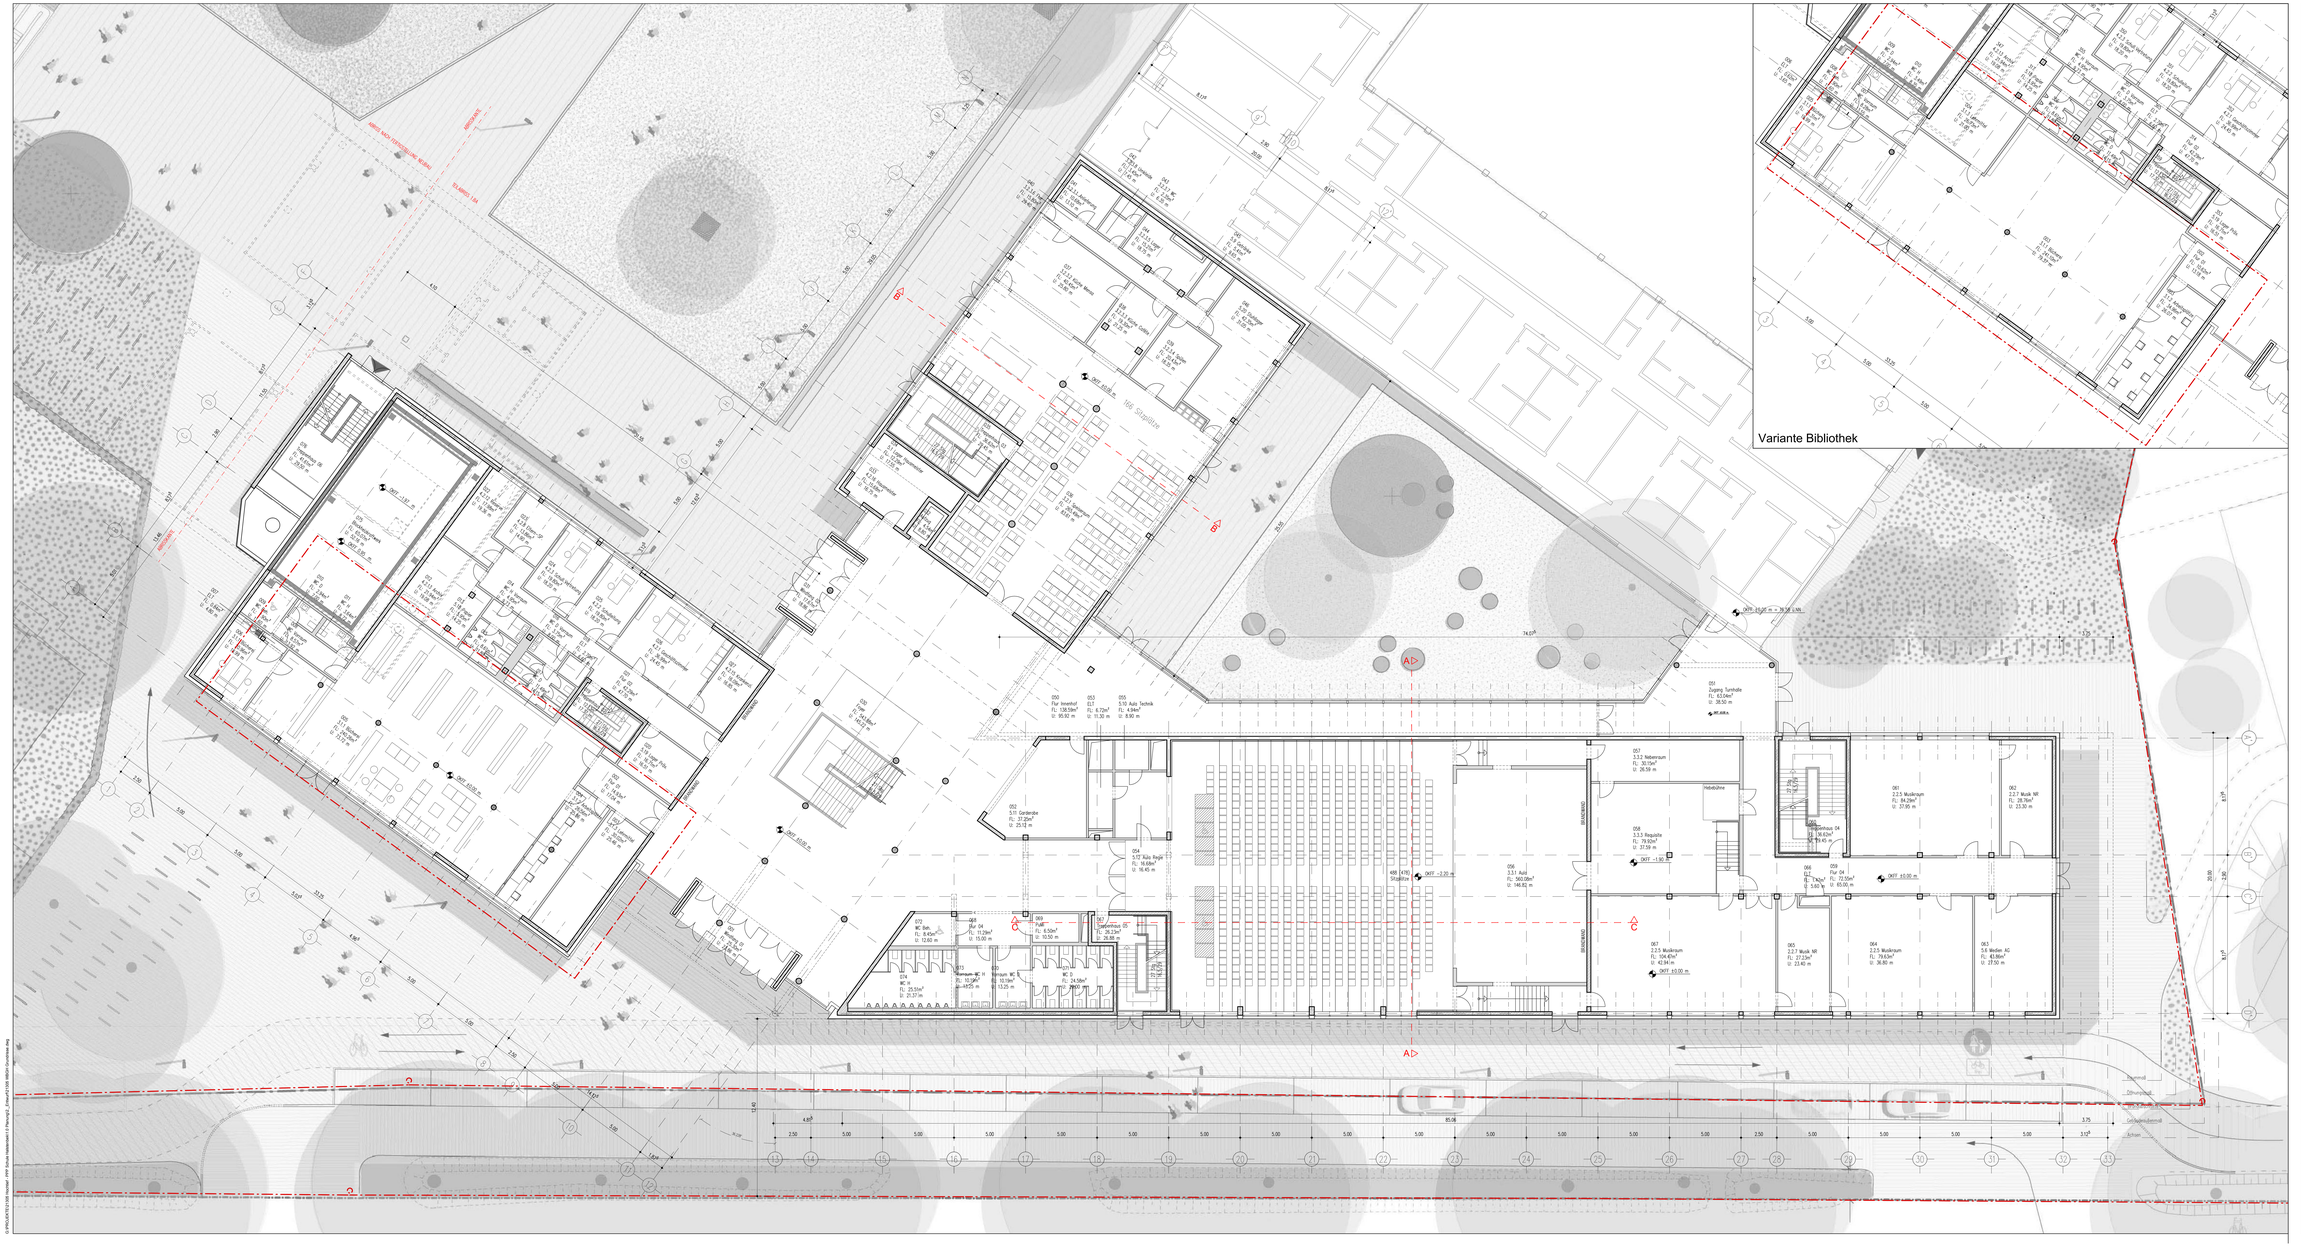


Nr.	Datum	Ersteller	Änderung
A	30.01.2014	GO	Erstausf gemäß Abstimmung Gemeinde überarbeitet

Planinhalt	Phase	Status	Plannummer
Grundriss EG	LP3		A-3104-VA-A-Grundriss EG

Bauvorhaben
21305 WBG Halstenbek
Neubau Wolfgang-Borchert-Gymnasium
Blickbargen 111, 25469 Halstenbek

Bauherr
HOCHTIEF PPP Europa GmbH
Alfredstraße 236, 45133 Essen
bauarge.wbgh@hochtief.de

Planverfasser
GRS REIMER ARCHITEKTEN
Postfach 967 - Sörren 4A - 25309 Elmshorn
T +49(0) 4121 8991 0 - F +49(0) 4121 8991 99
www.grs-architekten.de - info@grs-architekten.de

Planinhalt
Grundriss EG
Bauantrag
-

Plannummer
Vorhaben | Fr. + Kategorie + Nr. | Status | Index
A-3104-VA-A-Grundriss EG

Projektnummer GRS	Plannummer GRS		
21305	203		
Erstellungsdatum	Ersteller	Plangröße	Bauort	Maßstab
21.01.2014	GO	1800 / 880	±0.00 = 16,58 m ü. NN	1:100