




Schnitt 1-1

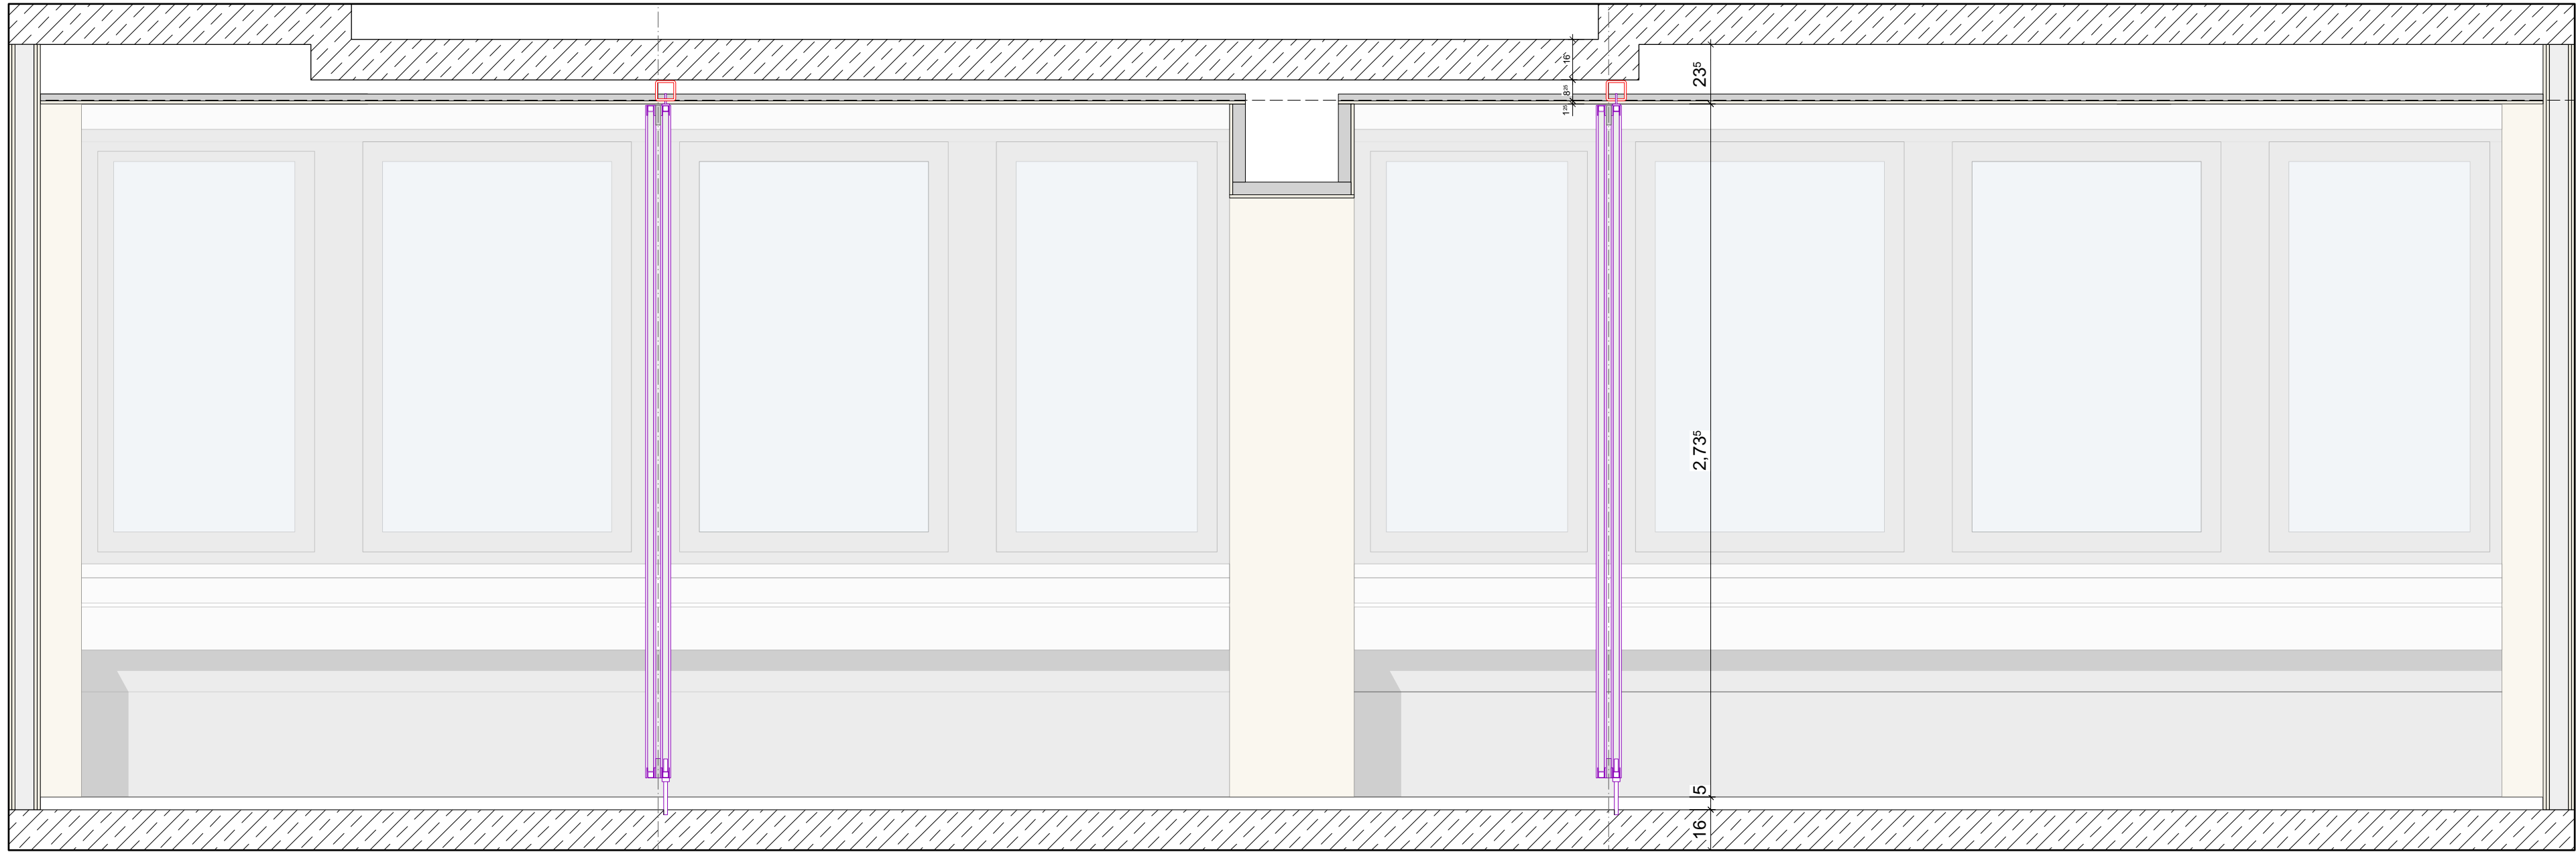


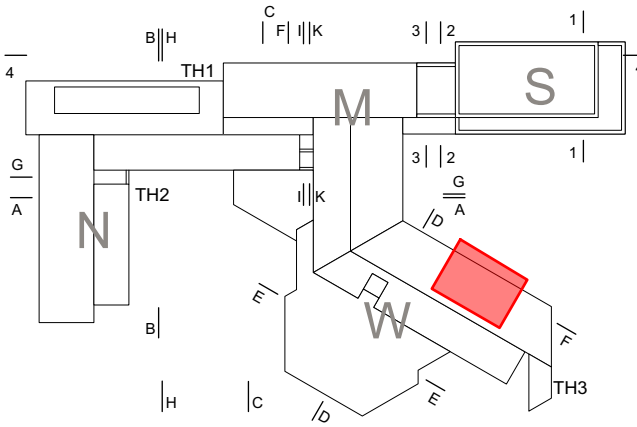
Schnitt 2-2

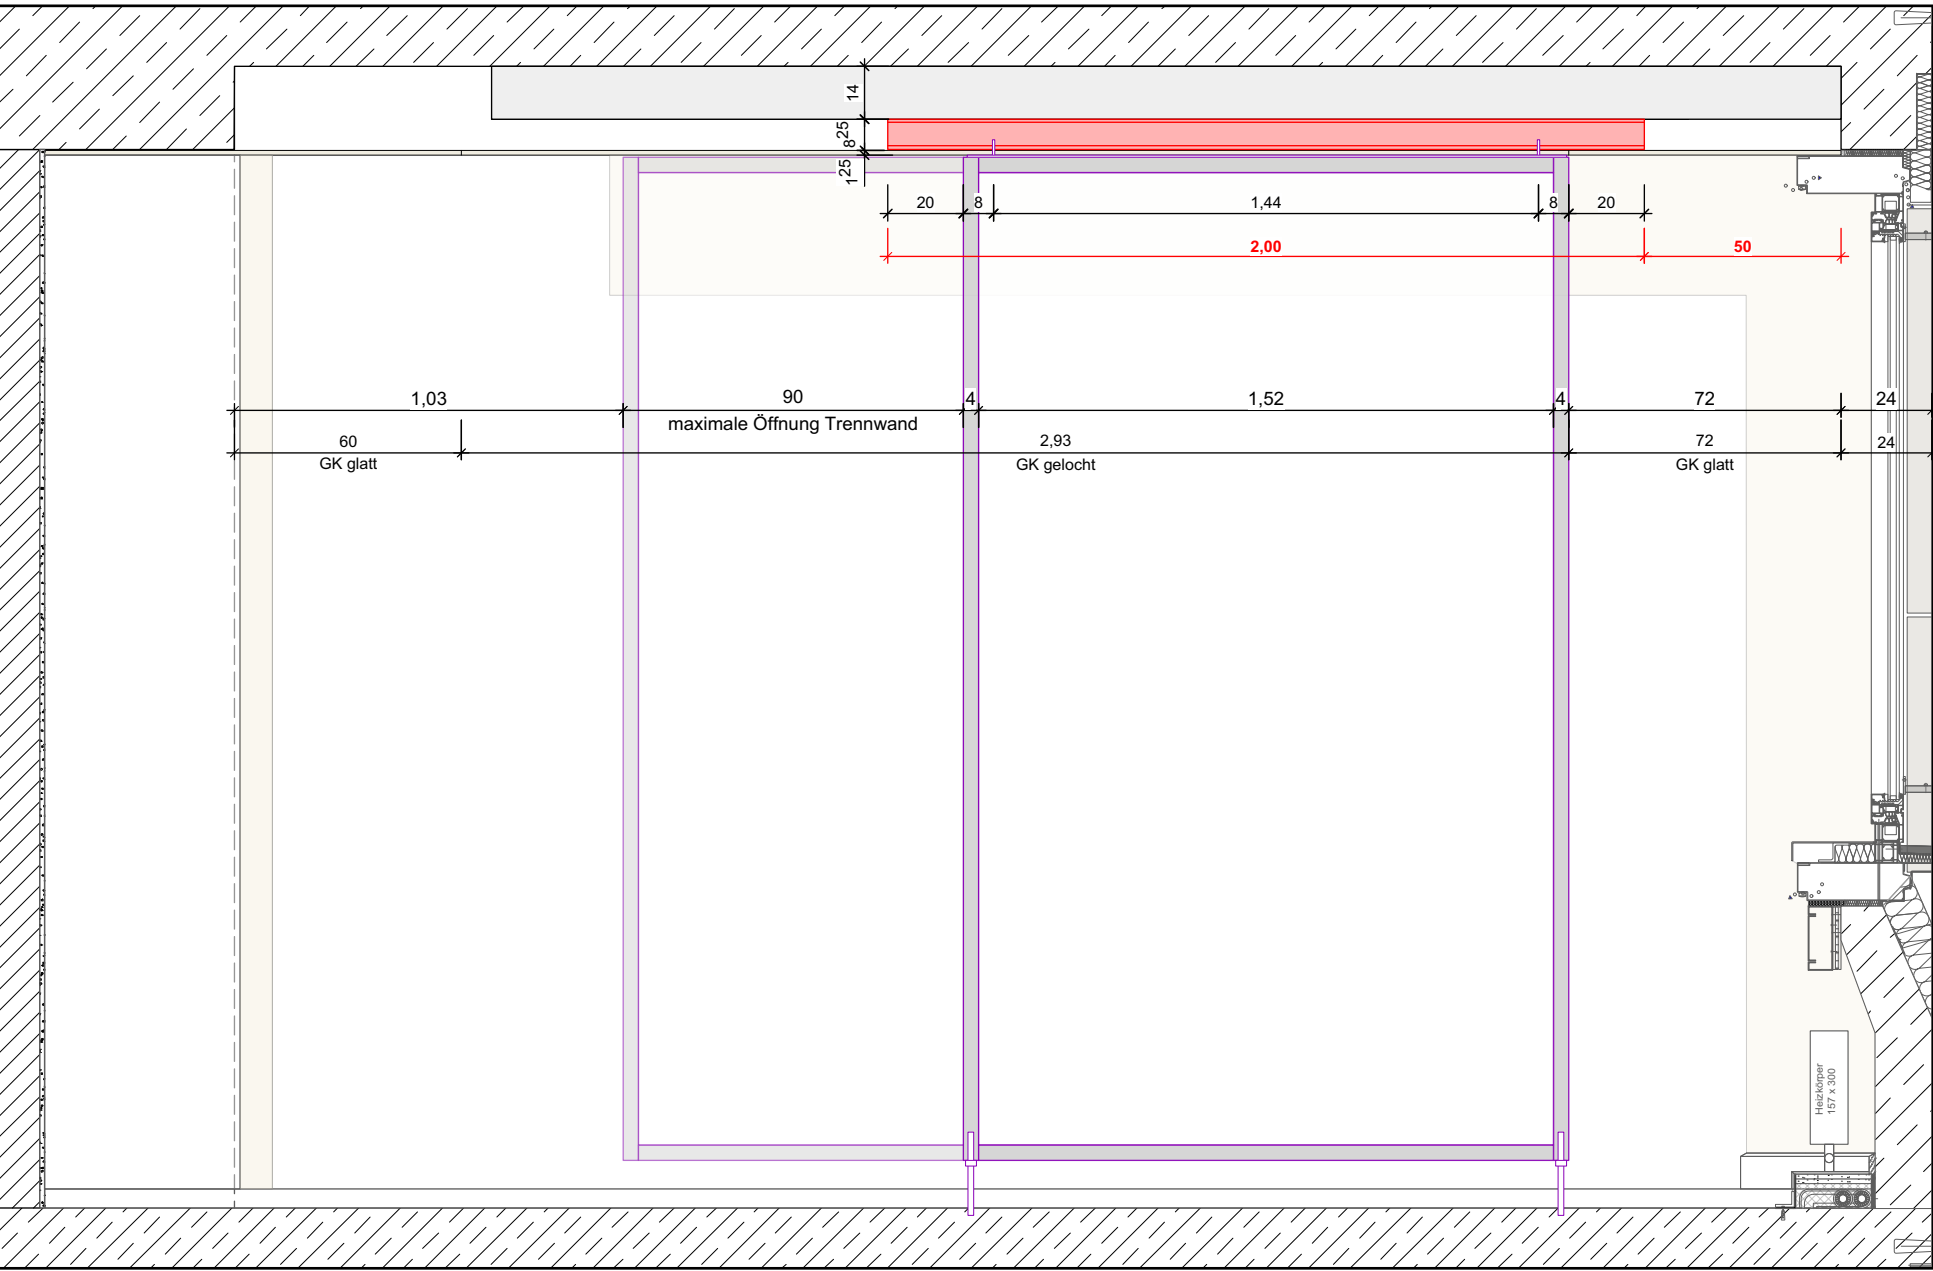

Deckenspiegel

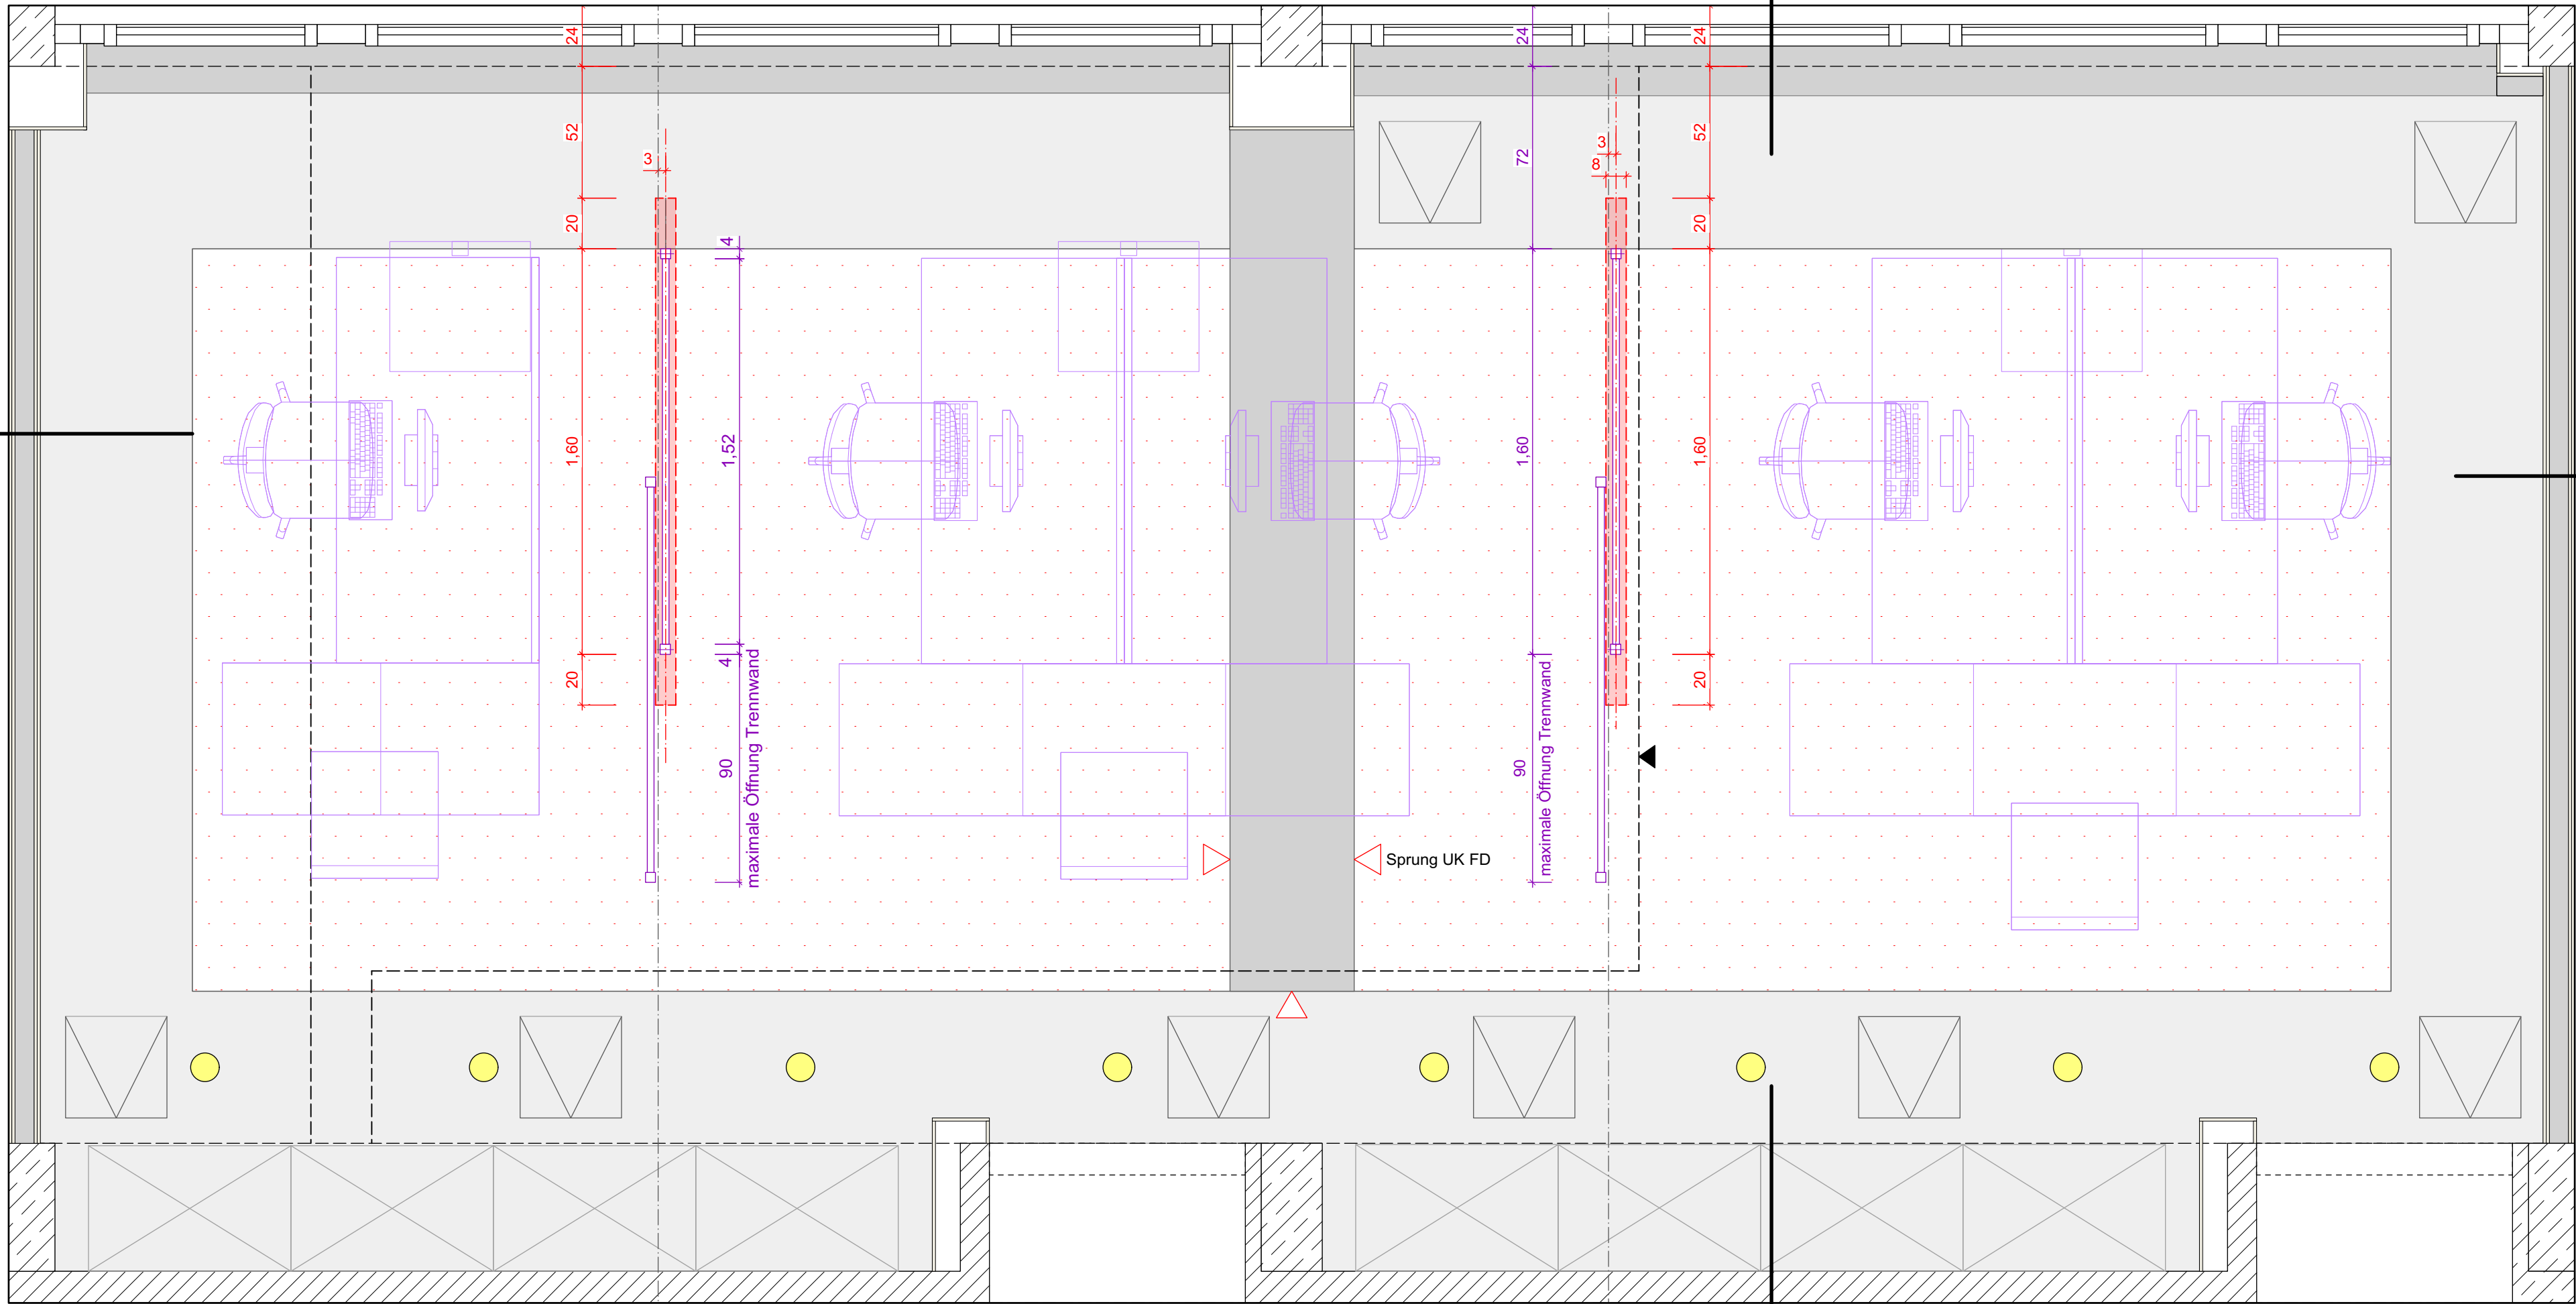

NR. / INDEX		DATUM	ART DER ÄNDERUNG		GEZ.
<div>PROJEKT</div> <div>Modernisierung und Erweiterung</div> <div>Rathaus Ingelheim</div> <div>Fridtjof Nansen Platz 1</div> <div>55218 Ingelheim am Rhein</div>					
<div>BAUHERR</div> <div>Stadtverwaltung Ingelheim</div> <div>Amt Bauen, Planen, Umwelt</div> <div>Fridtjof-Nansen-Platz 1</div> <div>55218 Ingelheim am Rhein</div> <div> Ingelheim am Rhein</div>					
LEISTUNGSPHASE		MASSTAB		PLANFORMAT	
Ausführungsplanung		1:20		ISO A1	
ZEICHNUNG		DATEINAME			
Trennwände 3.OG BT West Büro OG03.035					
FACHPLANER		BEMASSUNGSEINHEIT: m, cm		ARCHITEKT	
				BEMASSUNGSEINHEIT: m, cm	
<div>PLANNERSTELLUNGSDATUM / BEARBEITER ARCHITEKT</div> <div>22.01.2025</div> <div>PLANNUMMER ARCHITEKTURPLAN</div> <div>401401_5_DT_ARC_TB49_832</div>					

LAGEPLAN / PIKTO					
					
OK FFB EG = +/- 0,00 = 98,05 m ü. NN					