




Schnitt 1-1

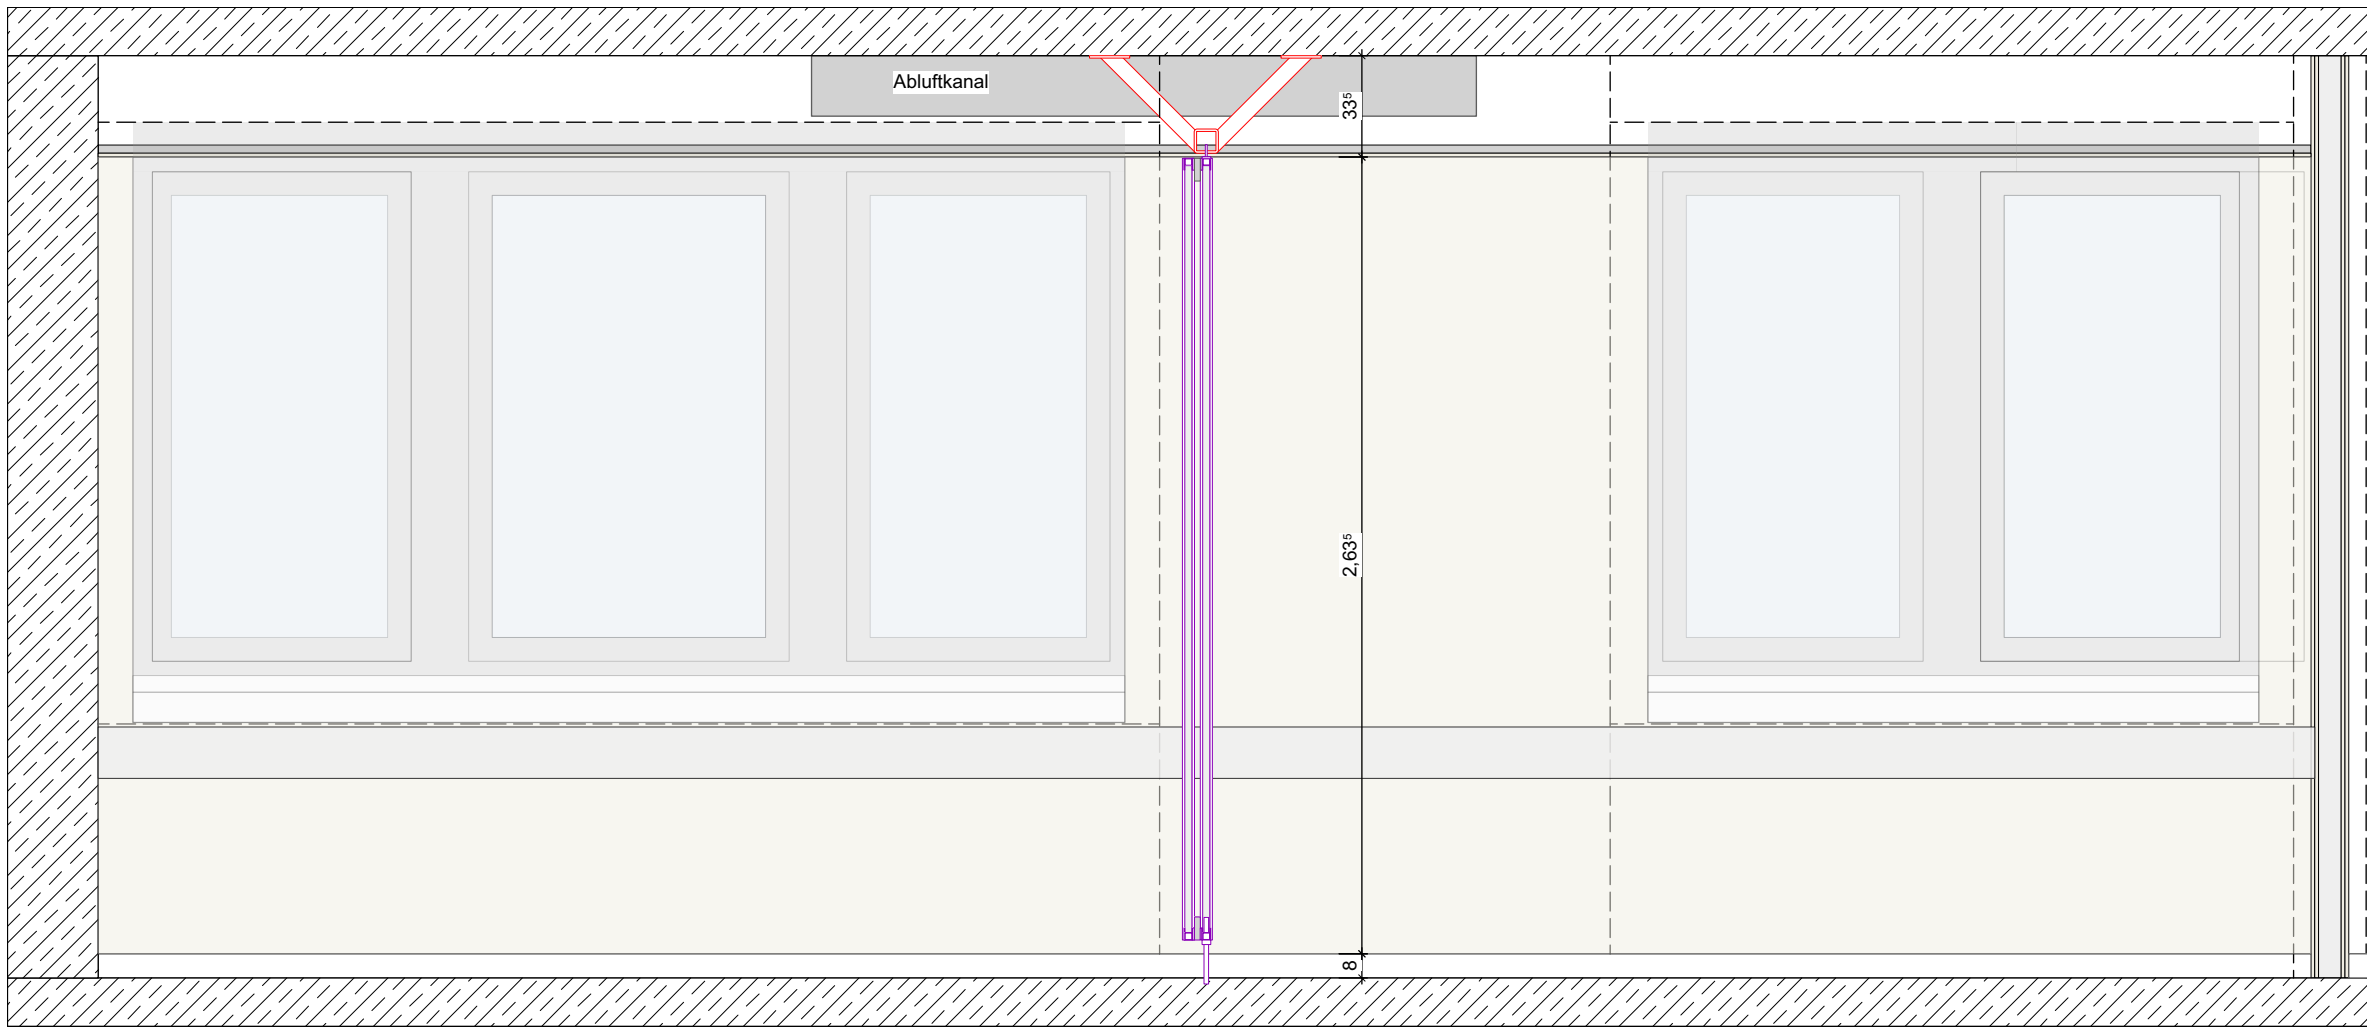

Schnitt 2-2

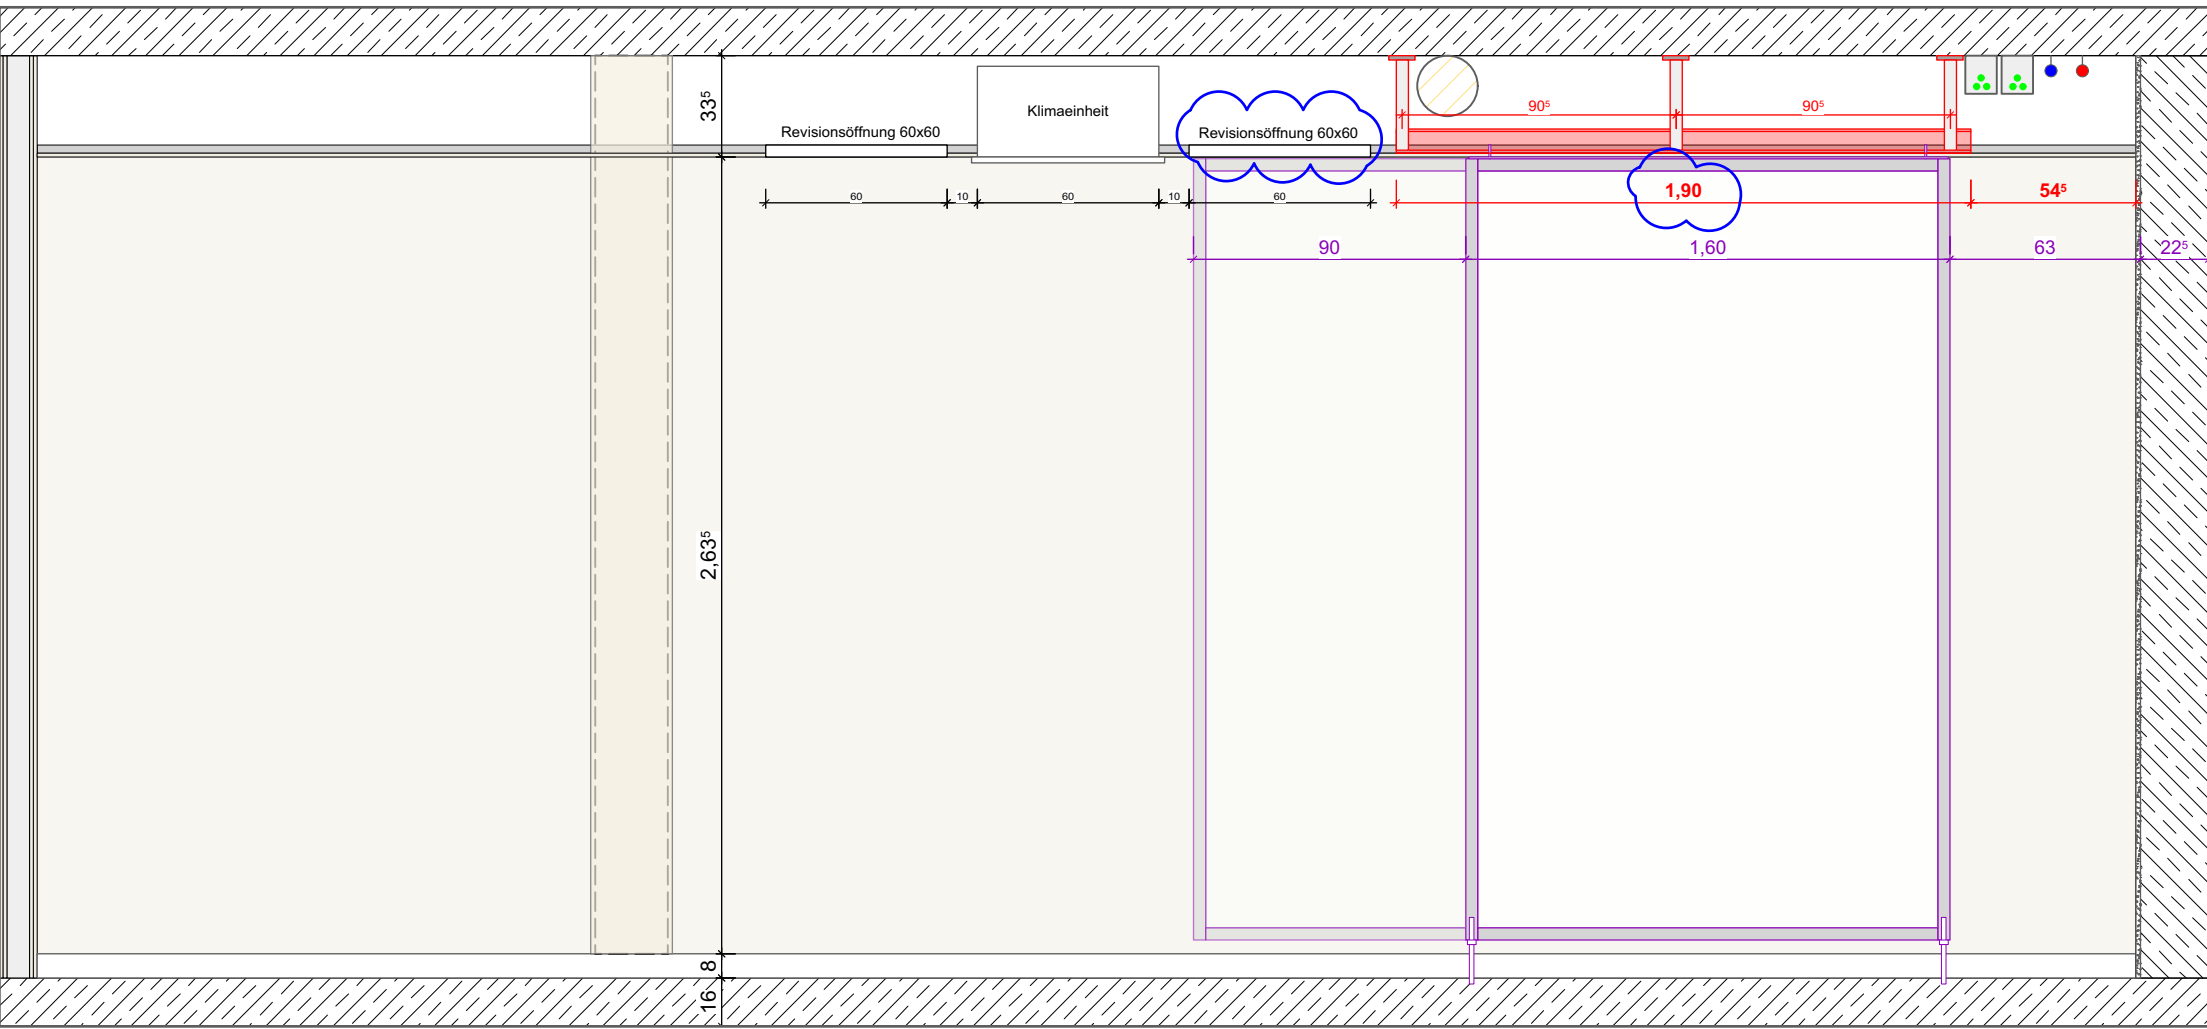

Deckenspiegel

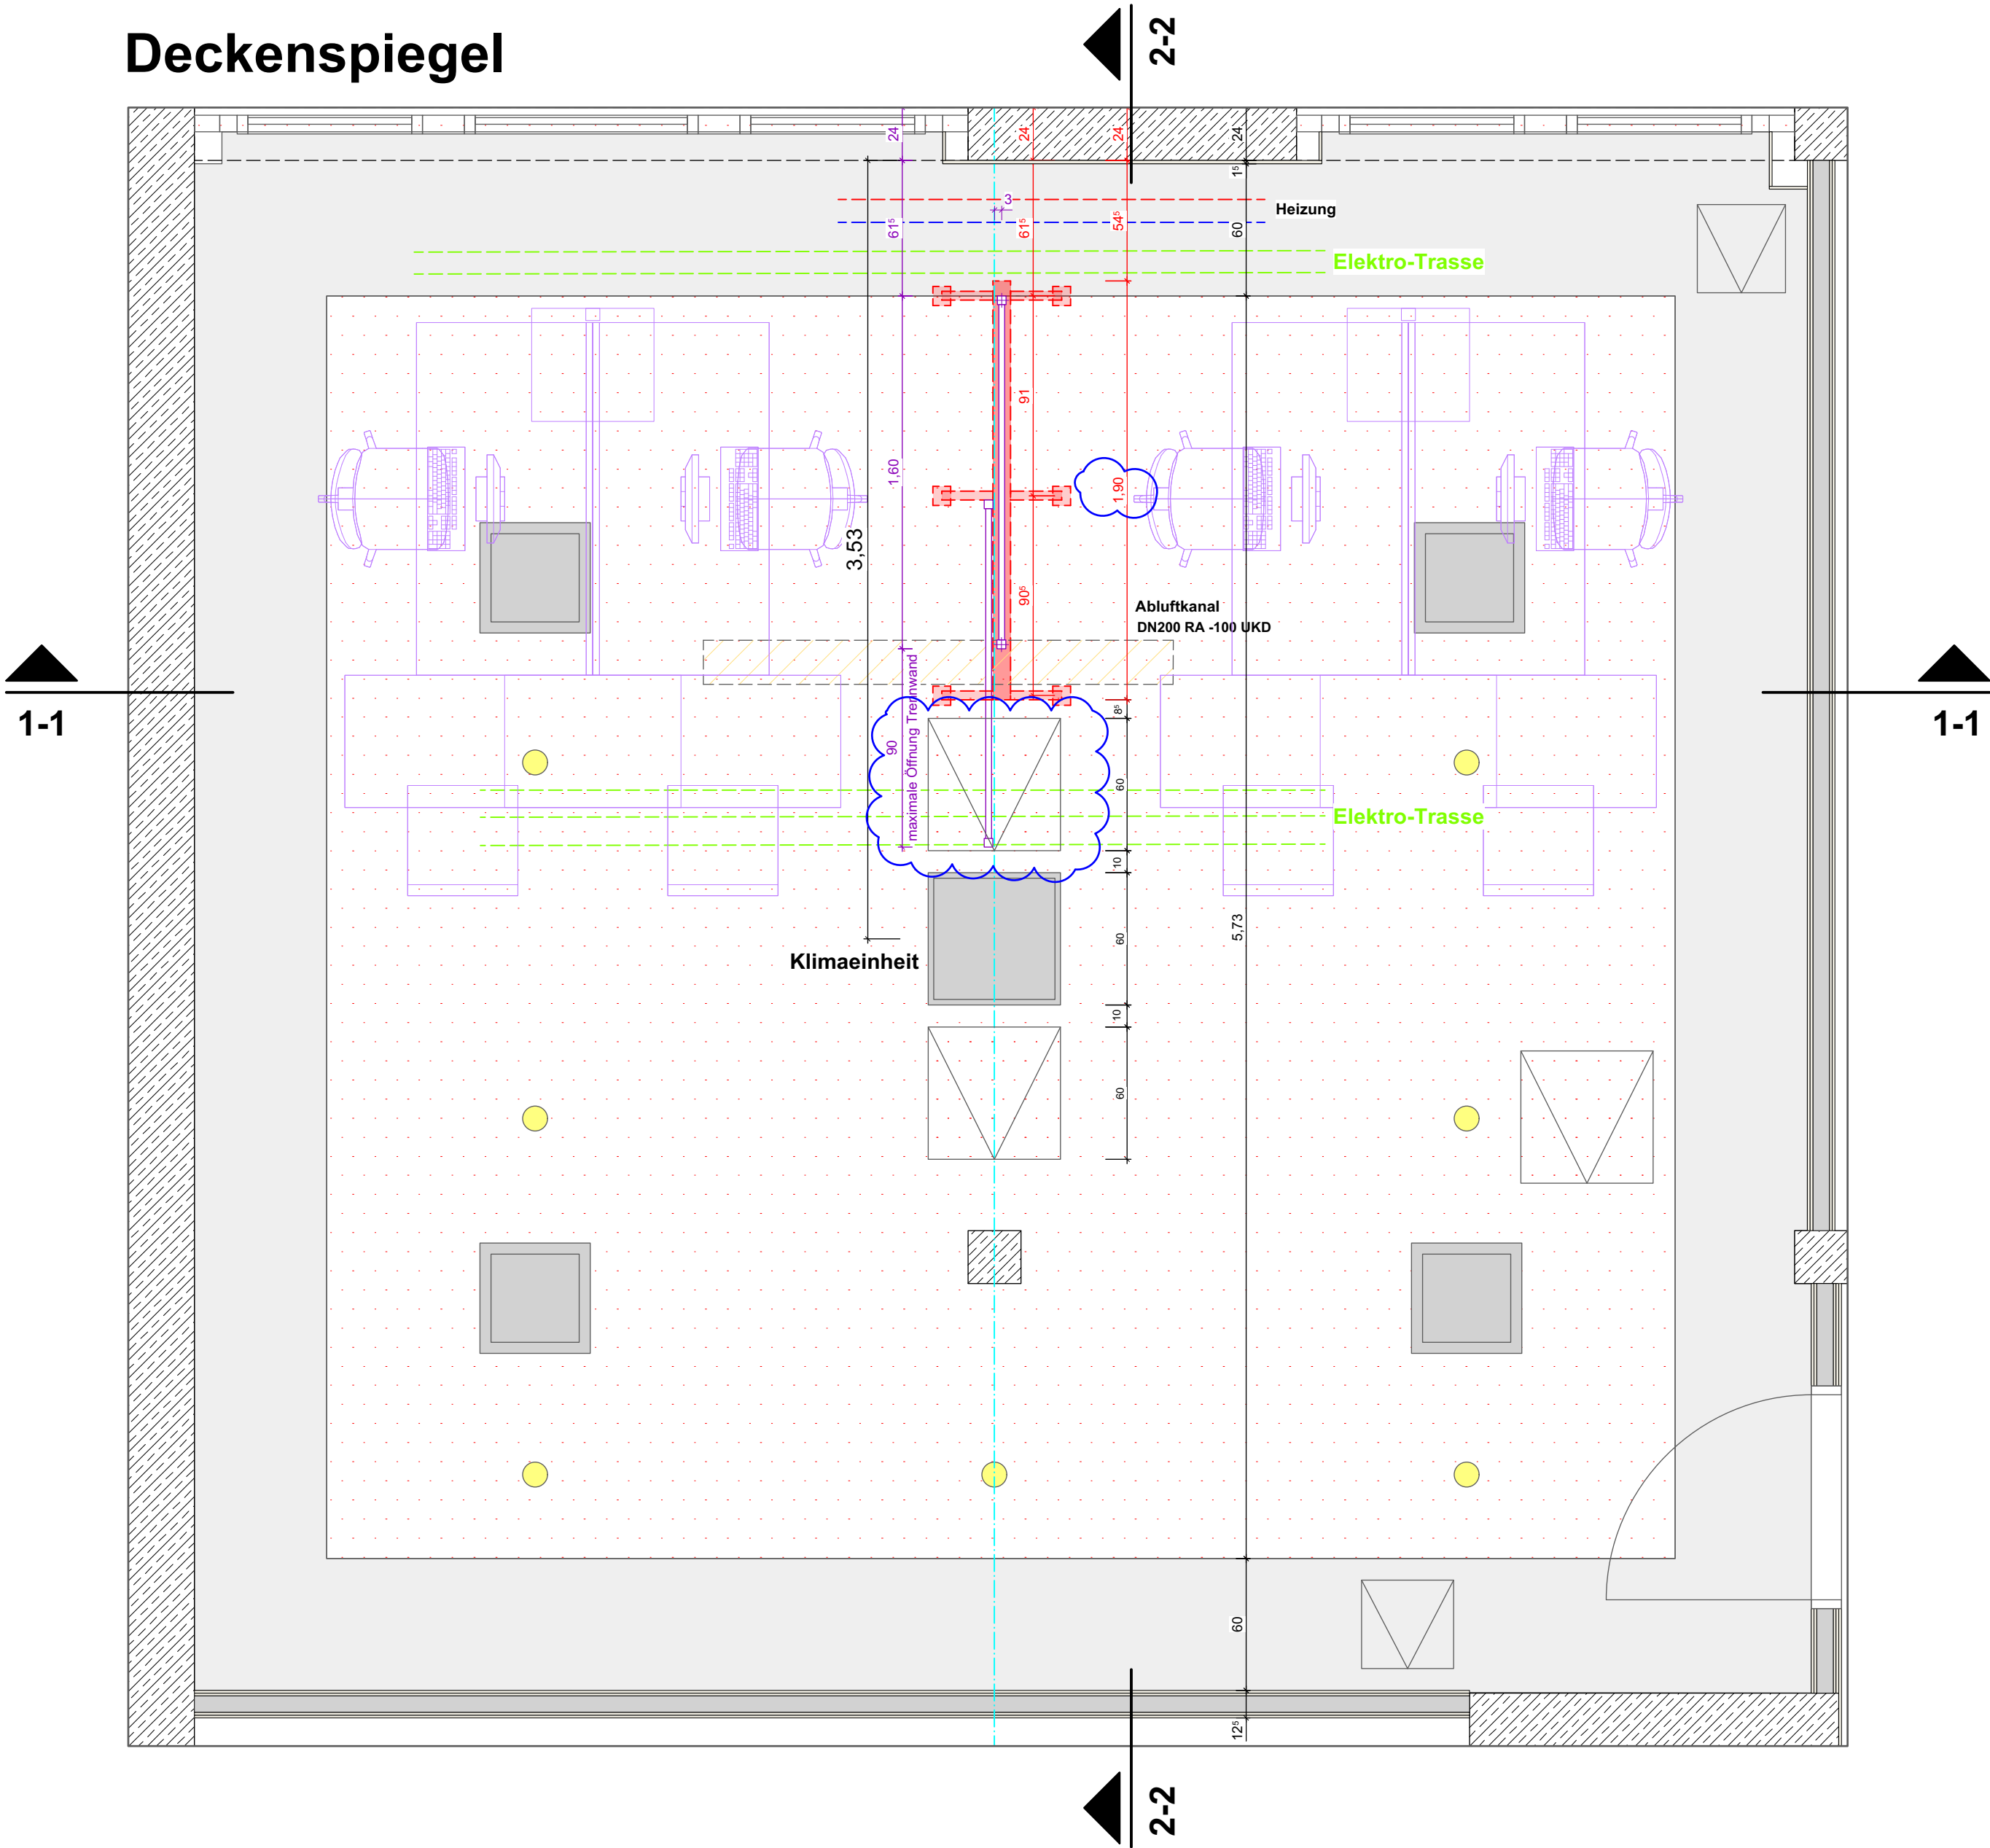

NR. / INDEX	DATUM	ART DER ÄNDERUNG	GEZ.
PROJEKT Modernisierung und Erweiterung Rathaus Ingelheim Fridtjof Nansen Platz 1 55218 Ingelheim am Rhein			
BAUHERR Stadtverwaltung Ingelheim Amt Bauen, Planen, Umwelt Fridtjof-Nansen-Platz 1 55218 Ingelheim am Rhein			
Ingelheim am Rhein			
LEISTUNGSPHASE Ausführungsplanung		MASSTAB 1:20	PLANFORMAT ISO A1
ZEICHNUNG Trennwände 1.OG BT Süd Büro 4.OG01.009		DATEINAME	
FACHPLANER	BEMASSUNGSEINHEIT: m, cm	ARCHITEKT	BEMASSUNGSEINHEIT: m, cm
PLANNERSTELLUNGSDATUM / BEARBEITER ARCHITEKT 22.01.2025			
PLANNUMMER ARCHITEKTURPLAN 401401_5_DT_ARC_TB50_833			