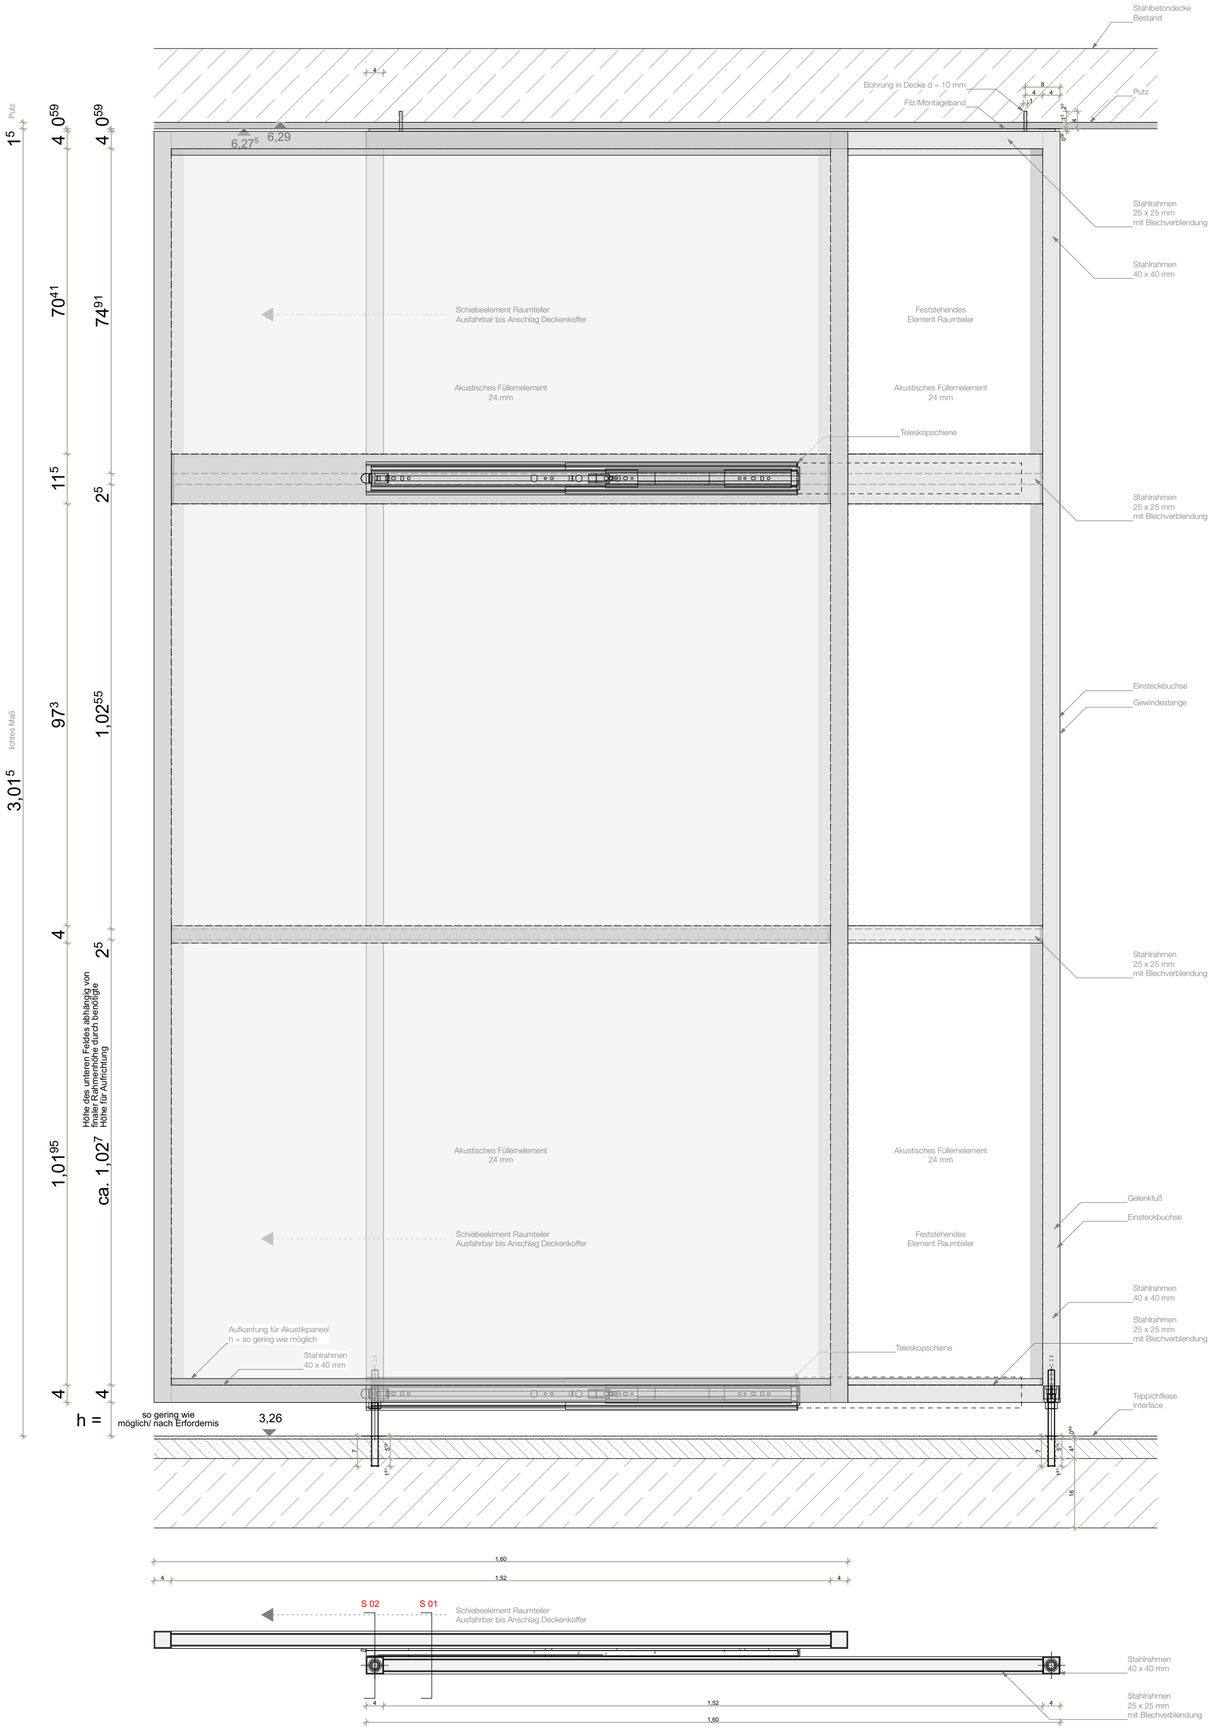

Hinweis
Der Planung liegen folgende Daten / Unterlagen von xyz zu Grunde: -

INDEX	DATUM	GEZ.	BESCHREIBUNG

Alle Maße sind am Bau zu prüfen. Bestandsabhängige Toleranzen des Altbaus sind zu berücksichtigen.
Für Maßfehler haftet allein der Auftragnehmer. Maßunstimmigkeiten sind sofort mit dem Architekten zu klären.
Konstruktions- und fertigungstechnische Bedenken sind dem Architekten und der Bauleitung rechtzeitig mitzuteilen und zu begründen.

PLANNUMMER

PLANER	LP	BAUTEIL	GESCHOSS	PLANART / PLANINHALT	LFD. NUMMER	MASZTAB	INDEX	STATUS
A	5	-	-	D E	1 0	- 1 0		F

LAGEPLAN

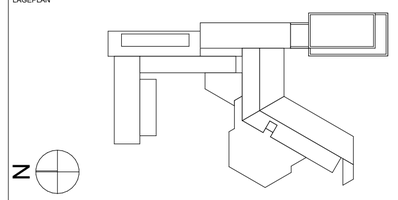

PROJEKT
Modernisierung und Erweiterung
Rathaus Ingelheim

Fridtjof-Nansen-Platz 1
55218 Ingelheim am Rhein

BAUHERR
Stadtverwaltung Ingelheim
Amt Bauen, Planen, Umwelt

Fridtjof-Nansen-Platz 1
55218 Ingelheim am Rhein
stadtverwaltung@ingelheim.de

PLANUNG

PLANINHALT
Planunterlagen Raumteiler 2-teilig, mit Schiebelement

LEISTUNGSPHASE					STATUS	
ERSTELLT	EXPORT	MASZTAB	GEZ.	GEPRÜFT	PROJEKT NR.	BLATTFORMAT
		1:10				DIN A2

Urheberrecht nach DIN 34 vorbehalten