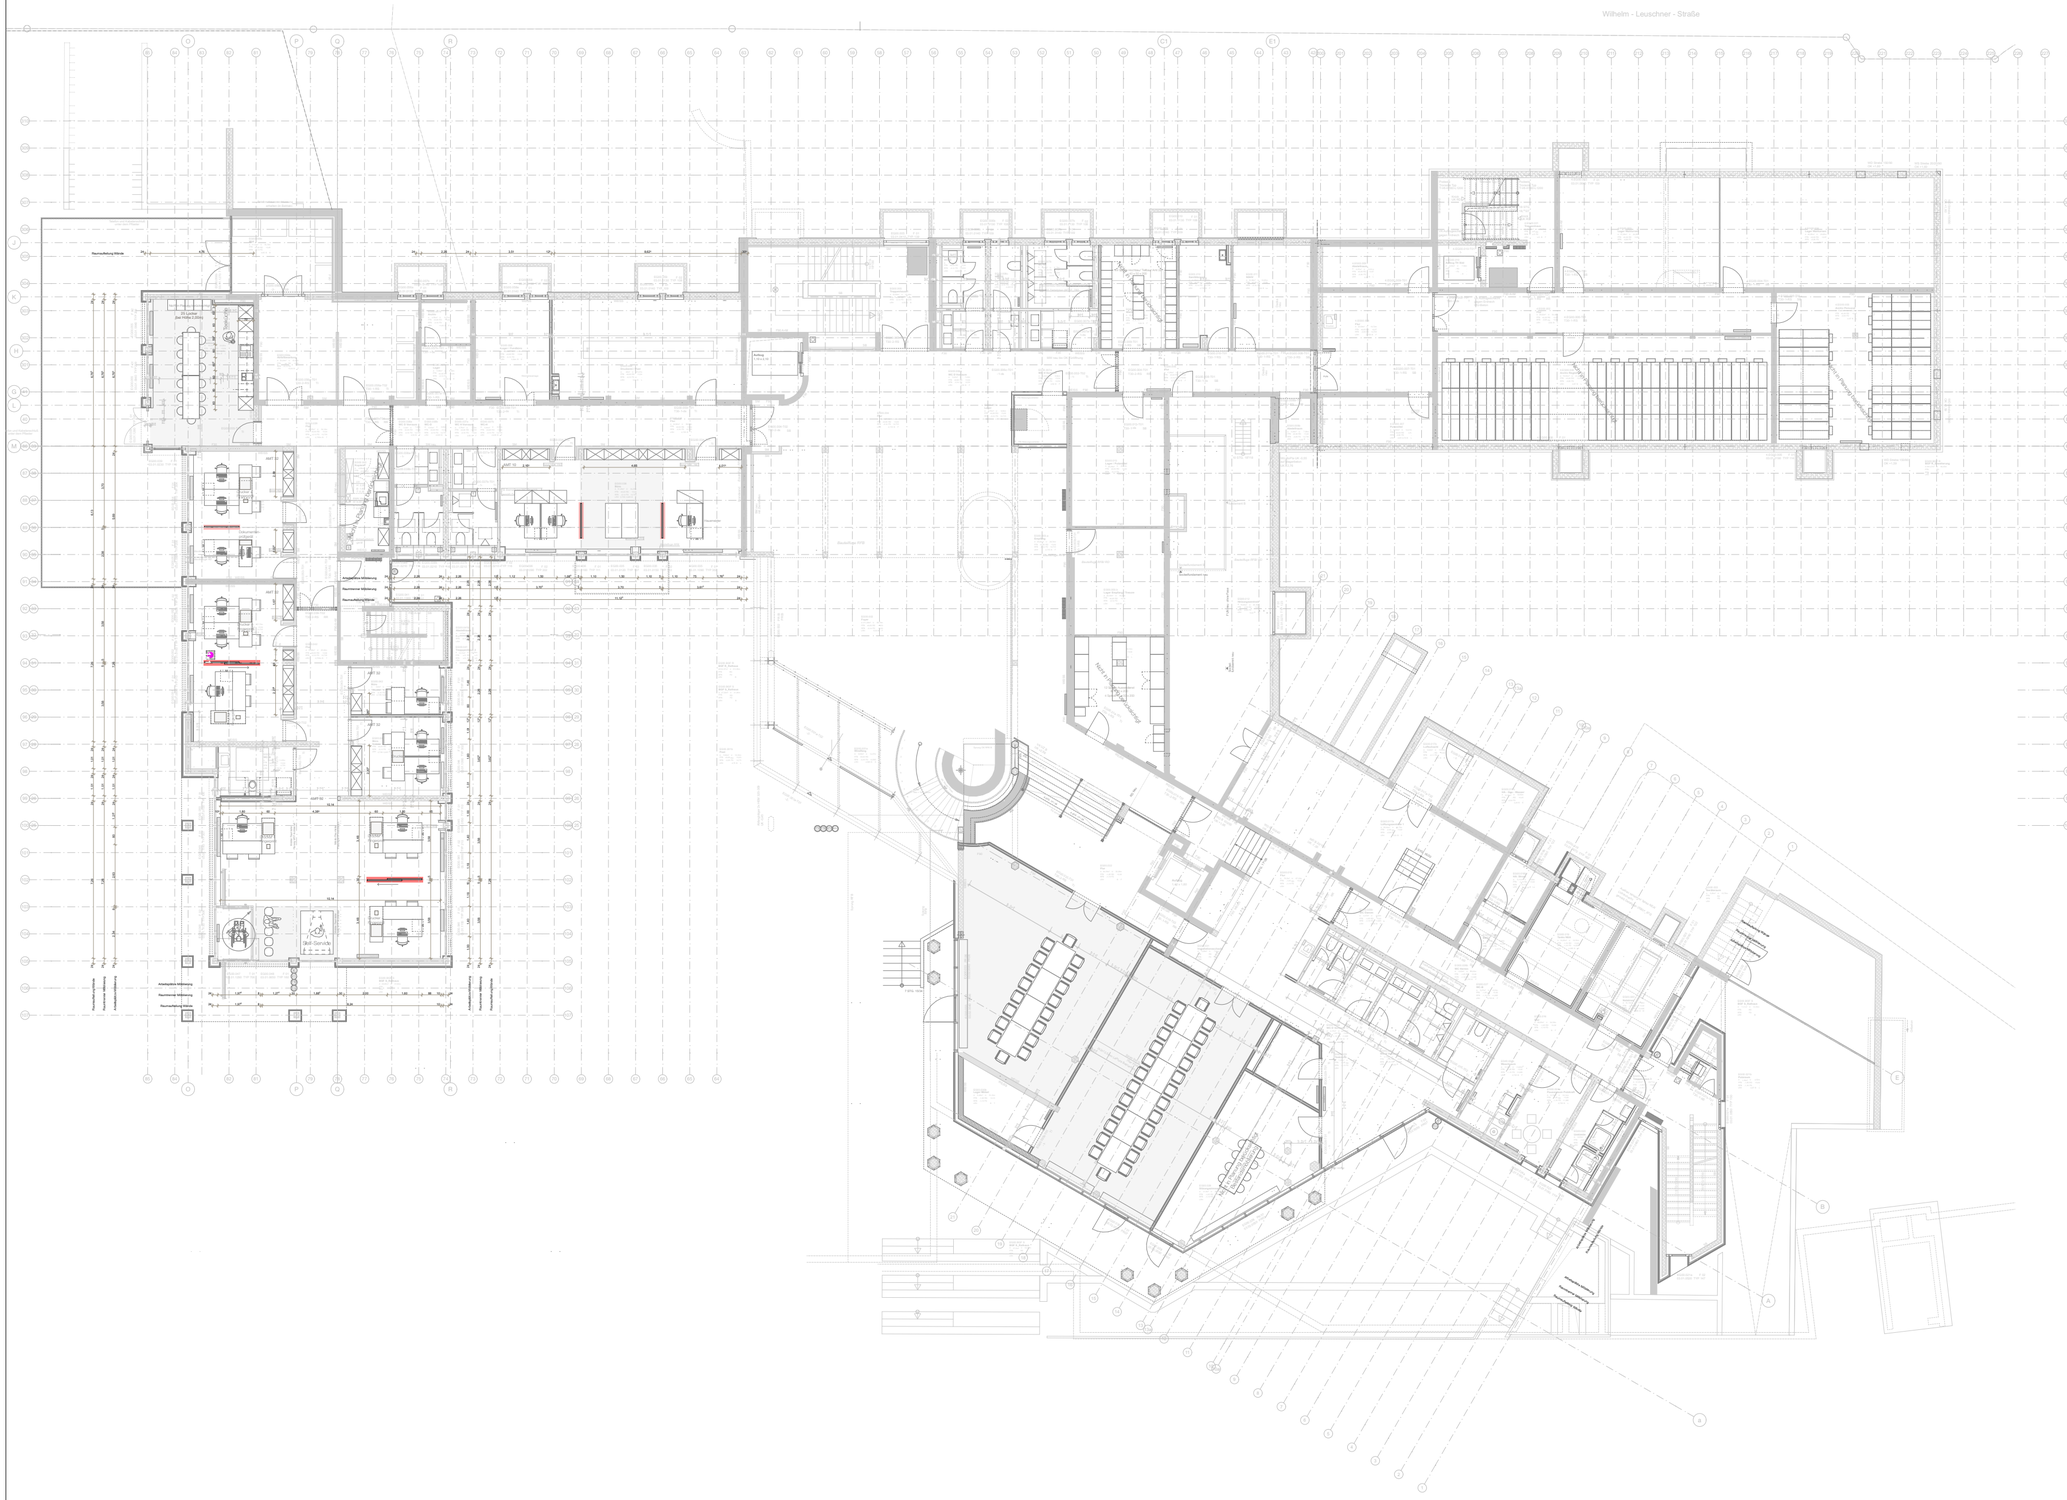
Wilhelm - Leuschner - Straße
Rauchschutz-Stützwand
Rauchschutz-Stützwand
Rauchschutz-Stützwand