




Wandabwicklung A
OG01.019
max. 45,6 lfdm ges.

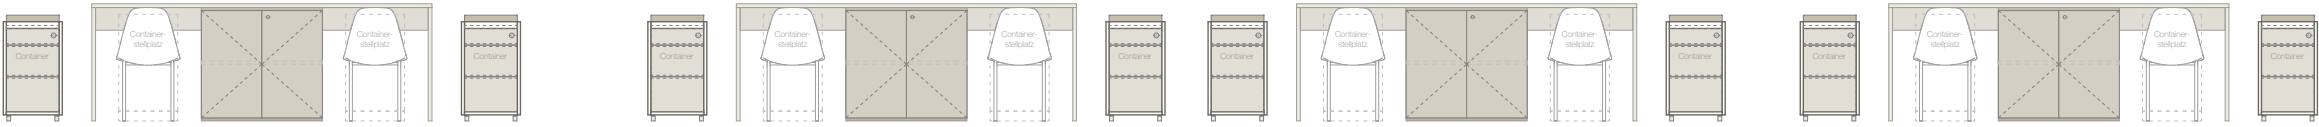

Vorzonen zu Wandabwicklung A

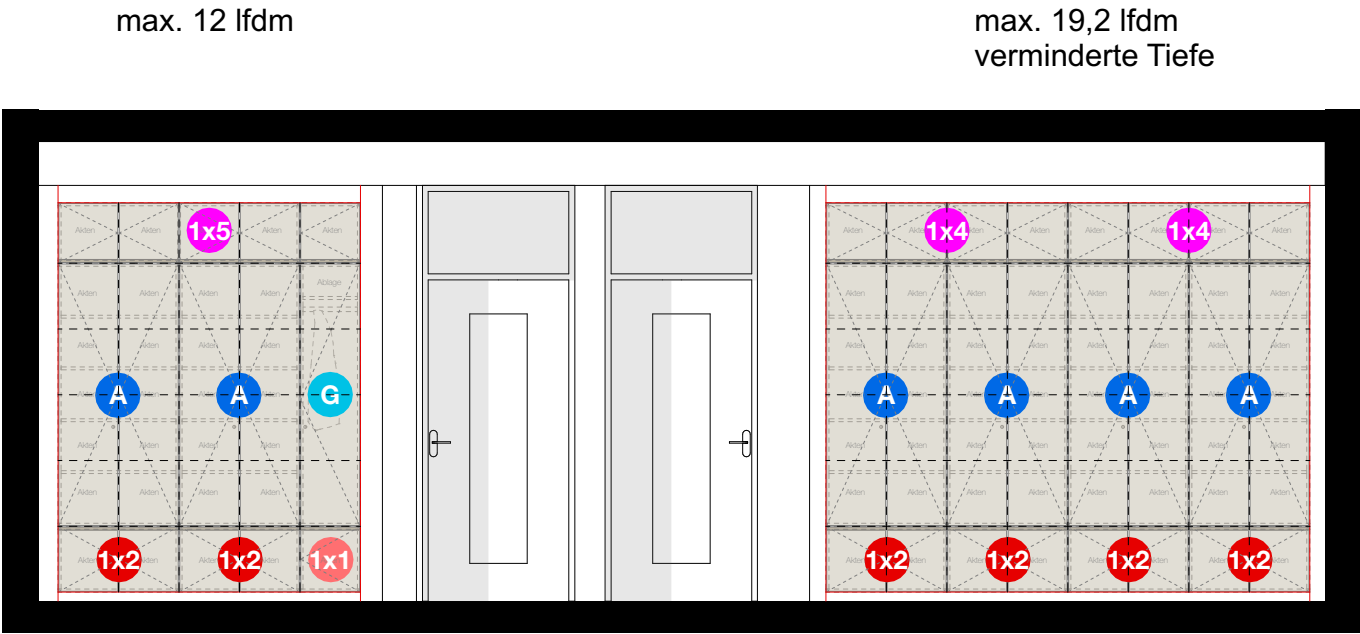

Wandabwicklung B
Sondernutzungsfläche OG01.022
max. 31,2 lfdm ges.

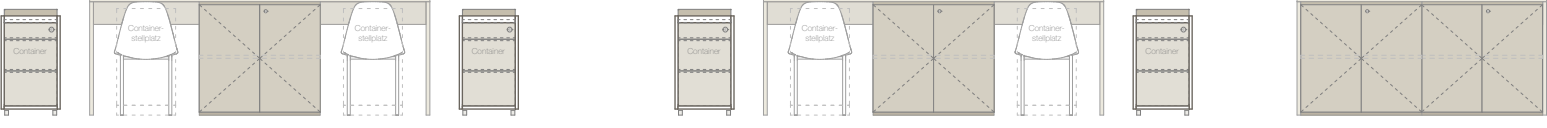

Vorzonen zu Wandabwicklung B

AMT 10.0 Zentrale Dienste 1. OG

