




max. 12 lfdm



Wandabwicklung A  
VZ DEZ OG02.028  
max. 12 lfdm ges.

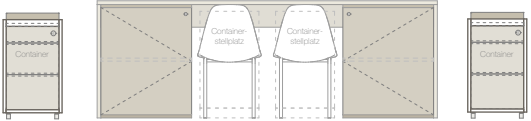

Vorzone zu Wandabwicklung A

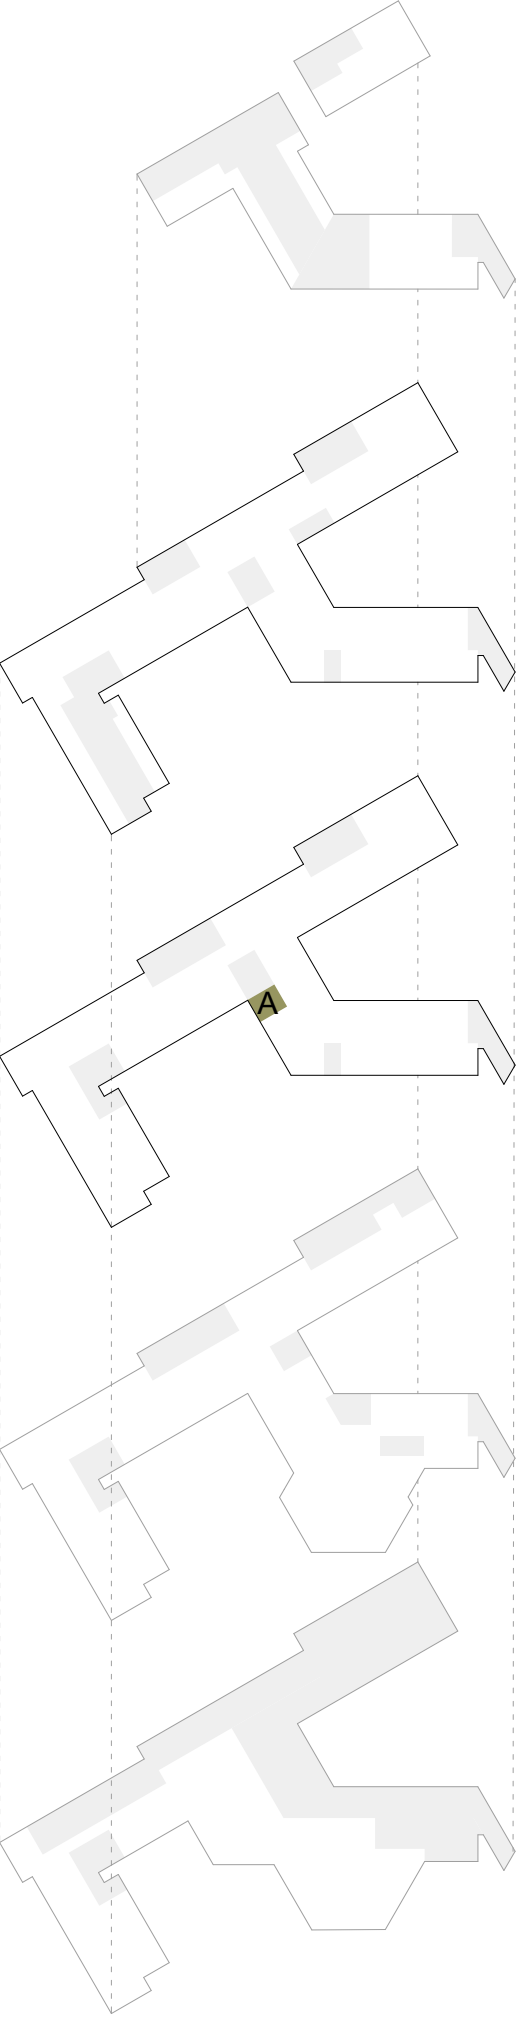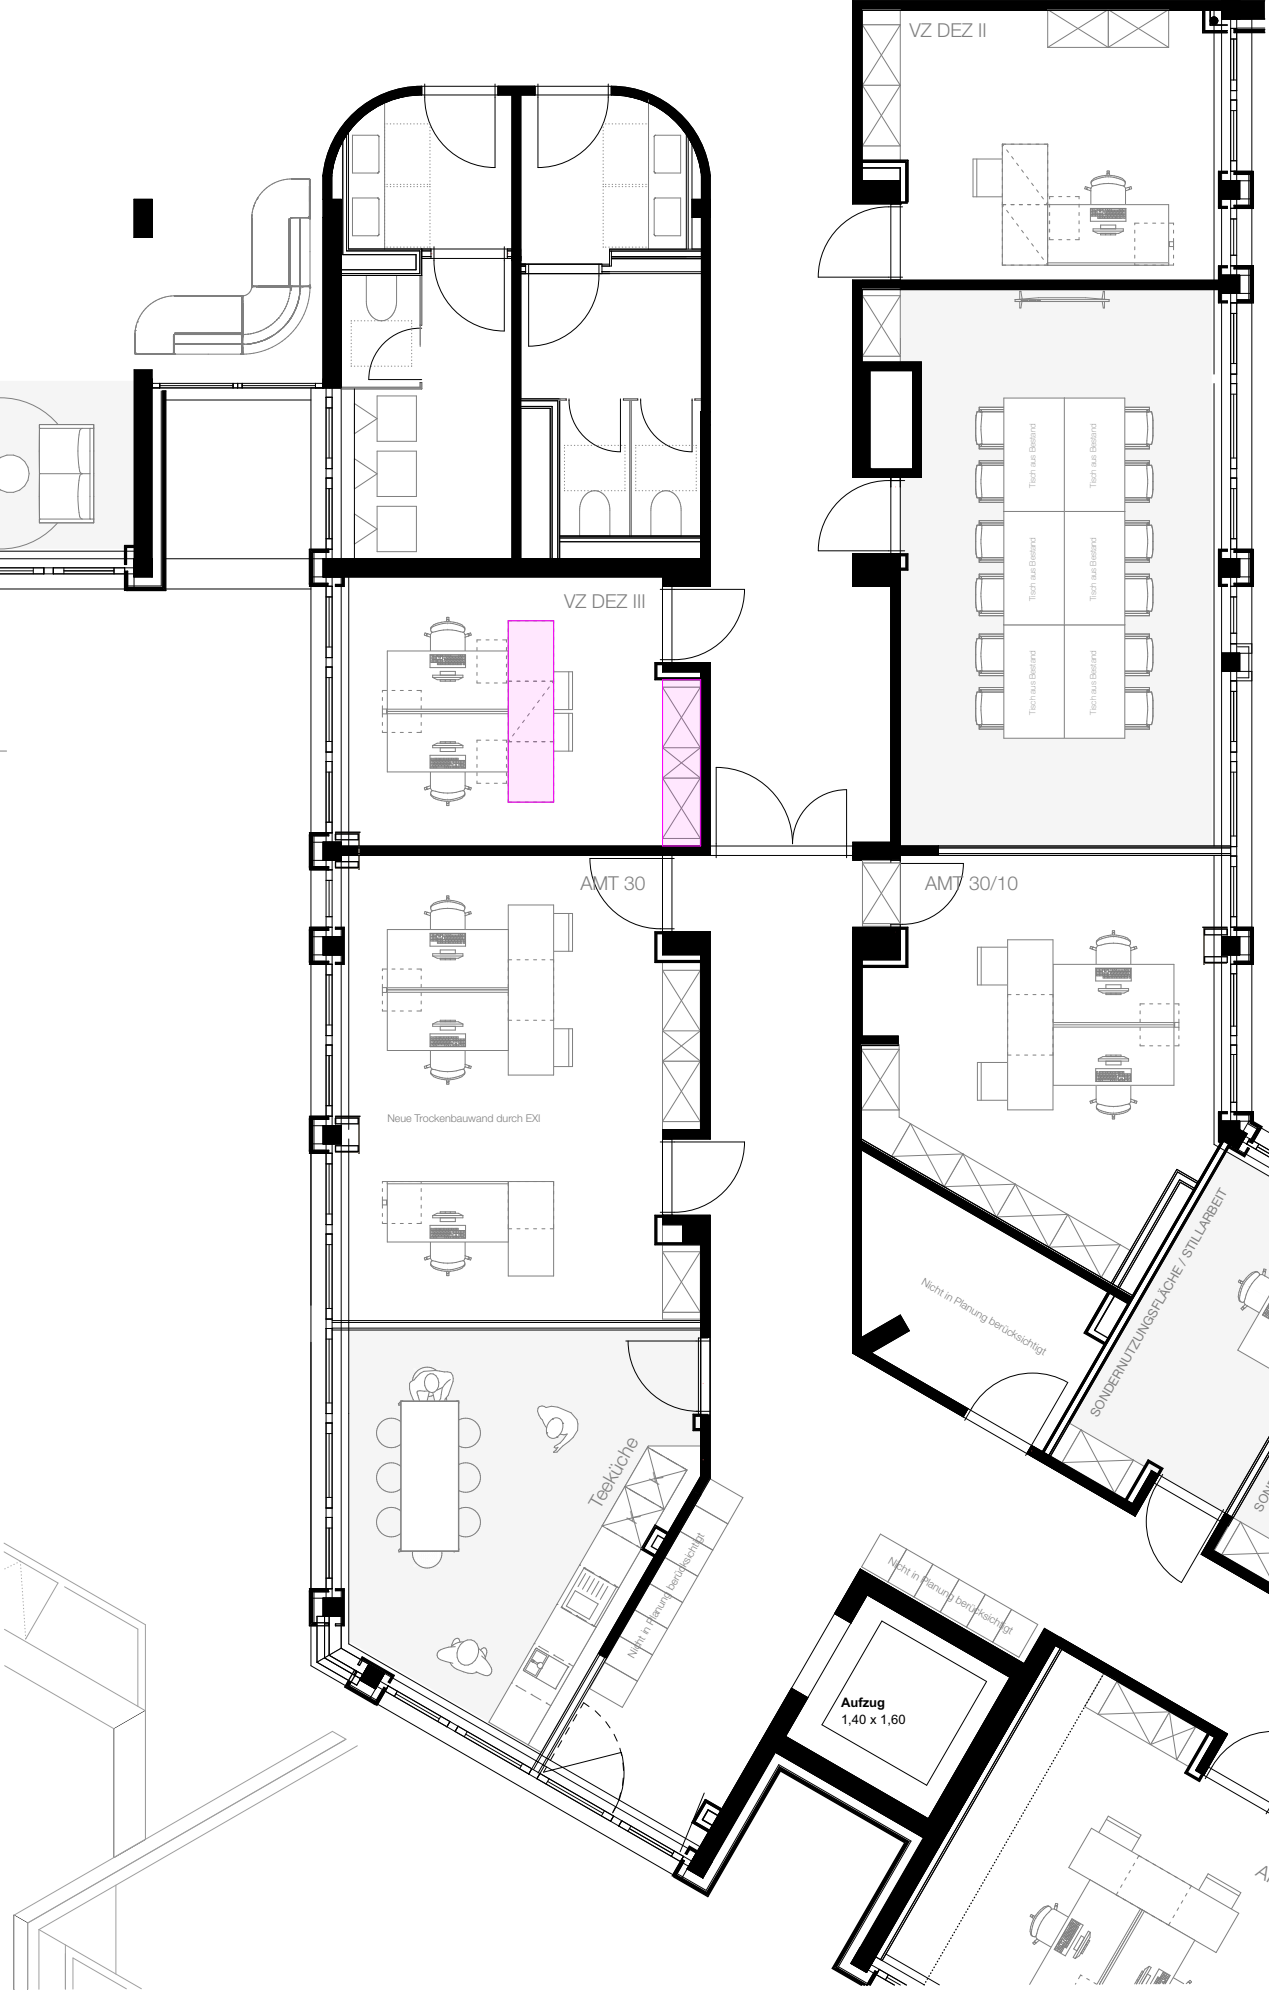

Vorzimmer Dezernat 3