


Wandabwicklung B
OG02.051
max. 38,4 lfdm ges.

OG02.050

OG02.049
Stillarbeitsraum / Sondernutzungsfläche

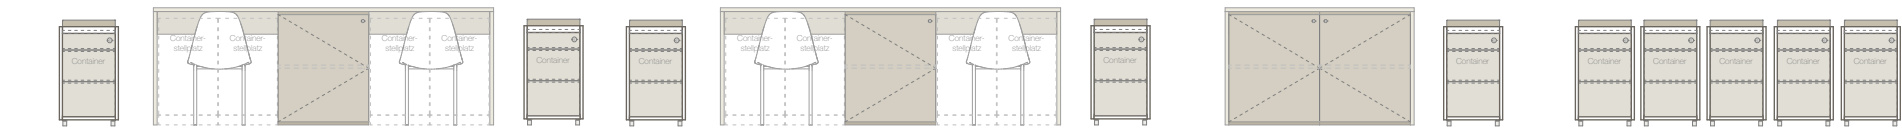

Vorzonen zu Wandabwicklung B

AMT 20.0 Haushaltsabteilung

