

**Wandabwicklung A**  
OG02.045  
max. 31,2 lfdm ges.


OG02.044

OG02.043

OG02.042



**Vorzon zu Wandabwicklung A**

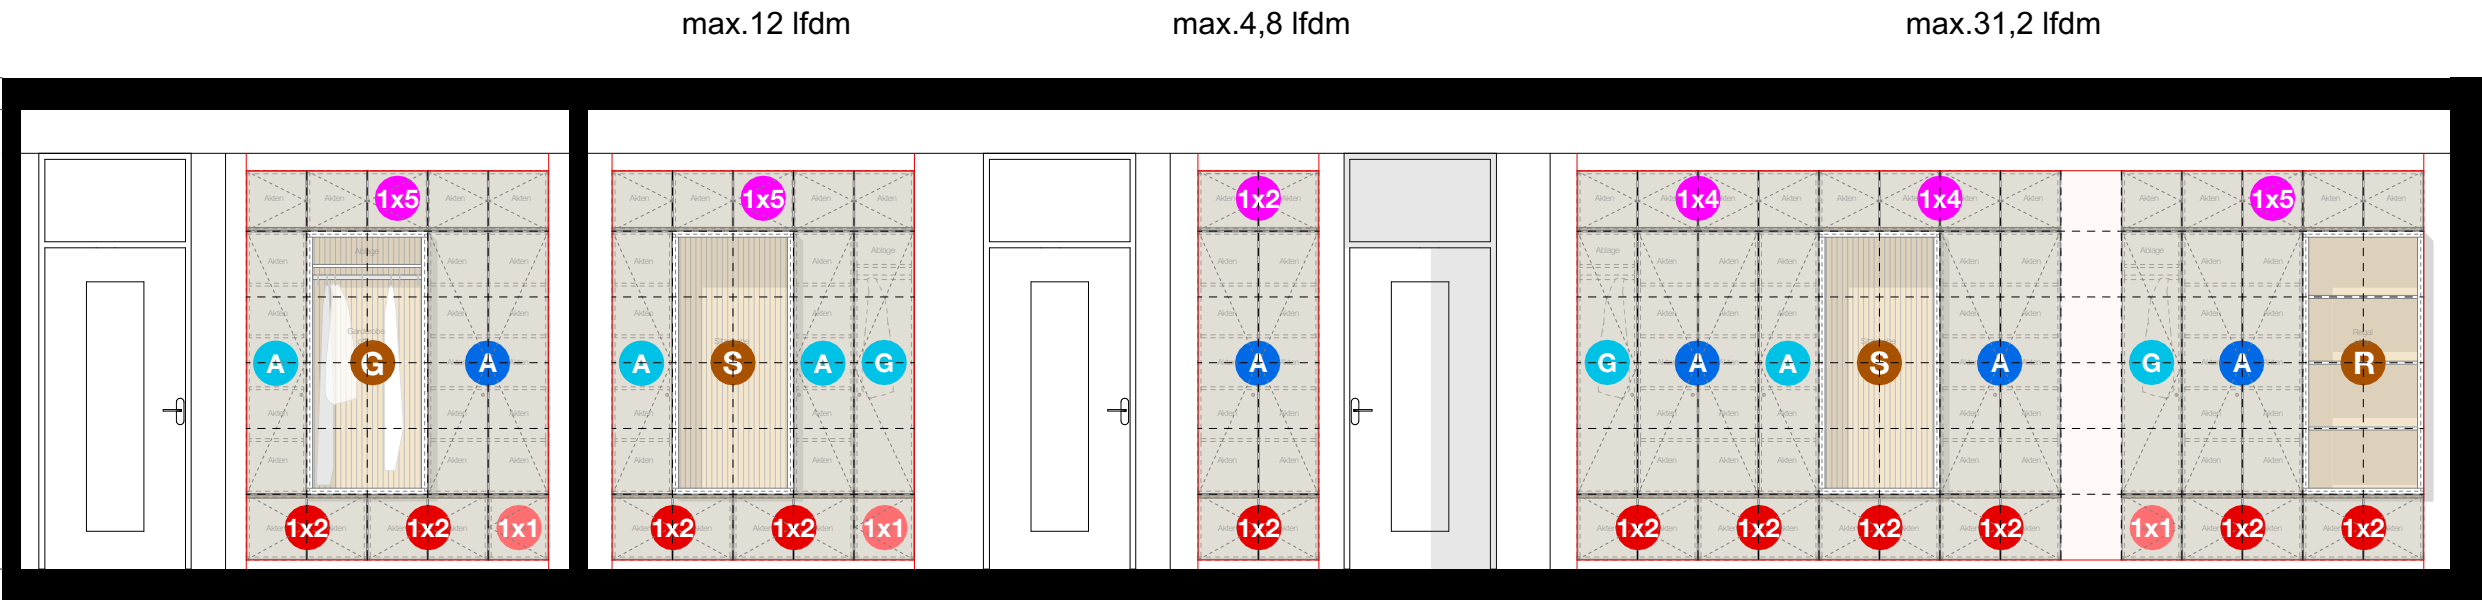


**Wandabwicklung B**  
OG02.049 ( Stillarbeit)  
max. 48 lfdm ges.

OG02.048

OG02.047

OG02.046

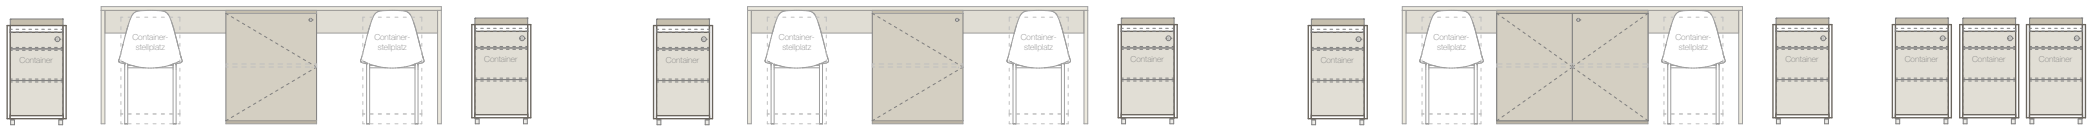

**Vorzon zu Wandabwicklung B**

## AMT 20.1 Stadtkasse

