




Wandabwicklung B
OG03.013
max. 43,2 lfdm ges.

OG03.012

OG03.011

OG03.010

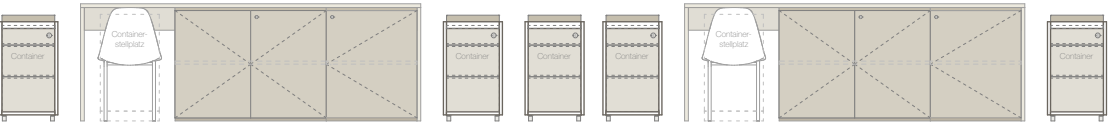


Vorzonen zu Wandabwicklung B



Wandabwicklung B
OG03.010
max. 31,2 lfdm ges.

OG03.009

OG03.008

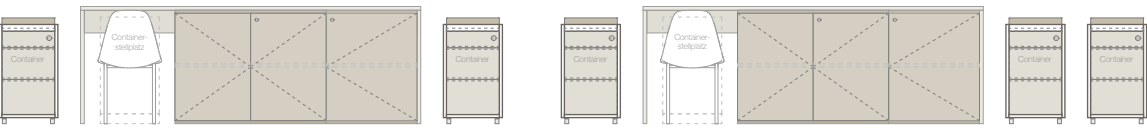


Vorzonen zu Wandabwicklung B





Wandabwicklung A
OG03.007

OG03.006

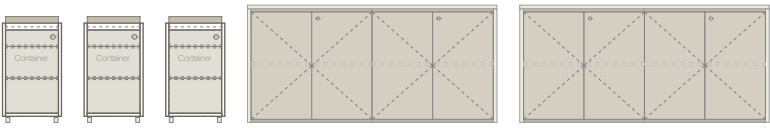

Vorzonen zu Wandabwicklung A

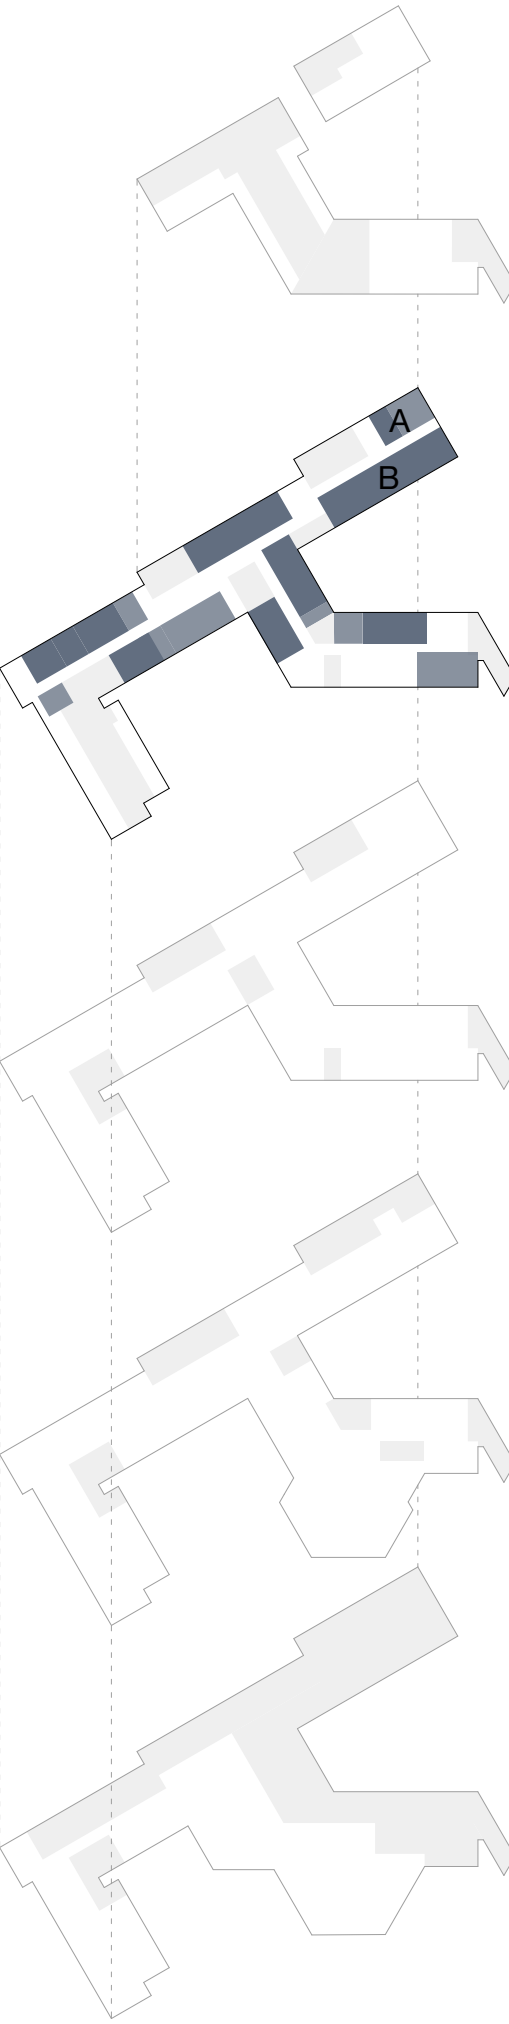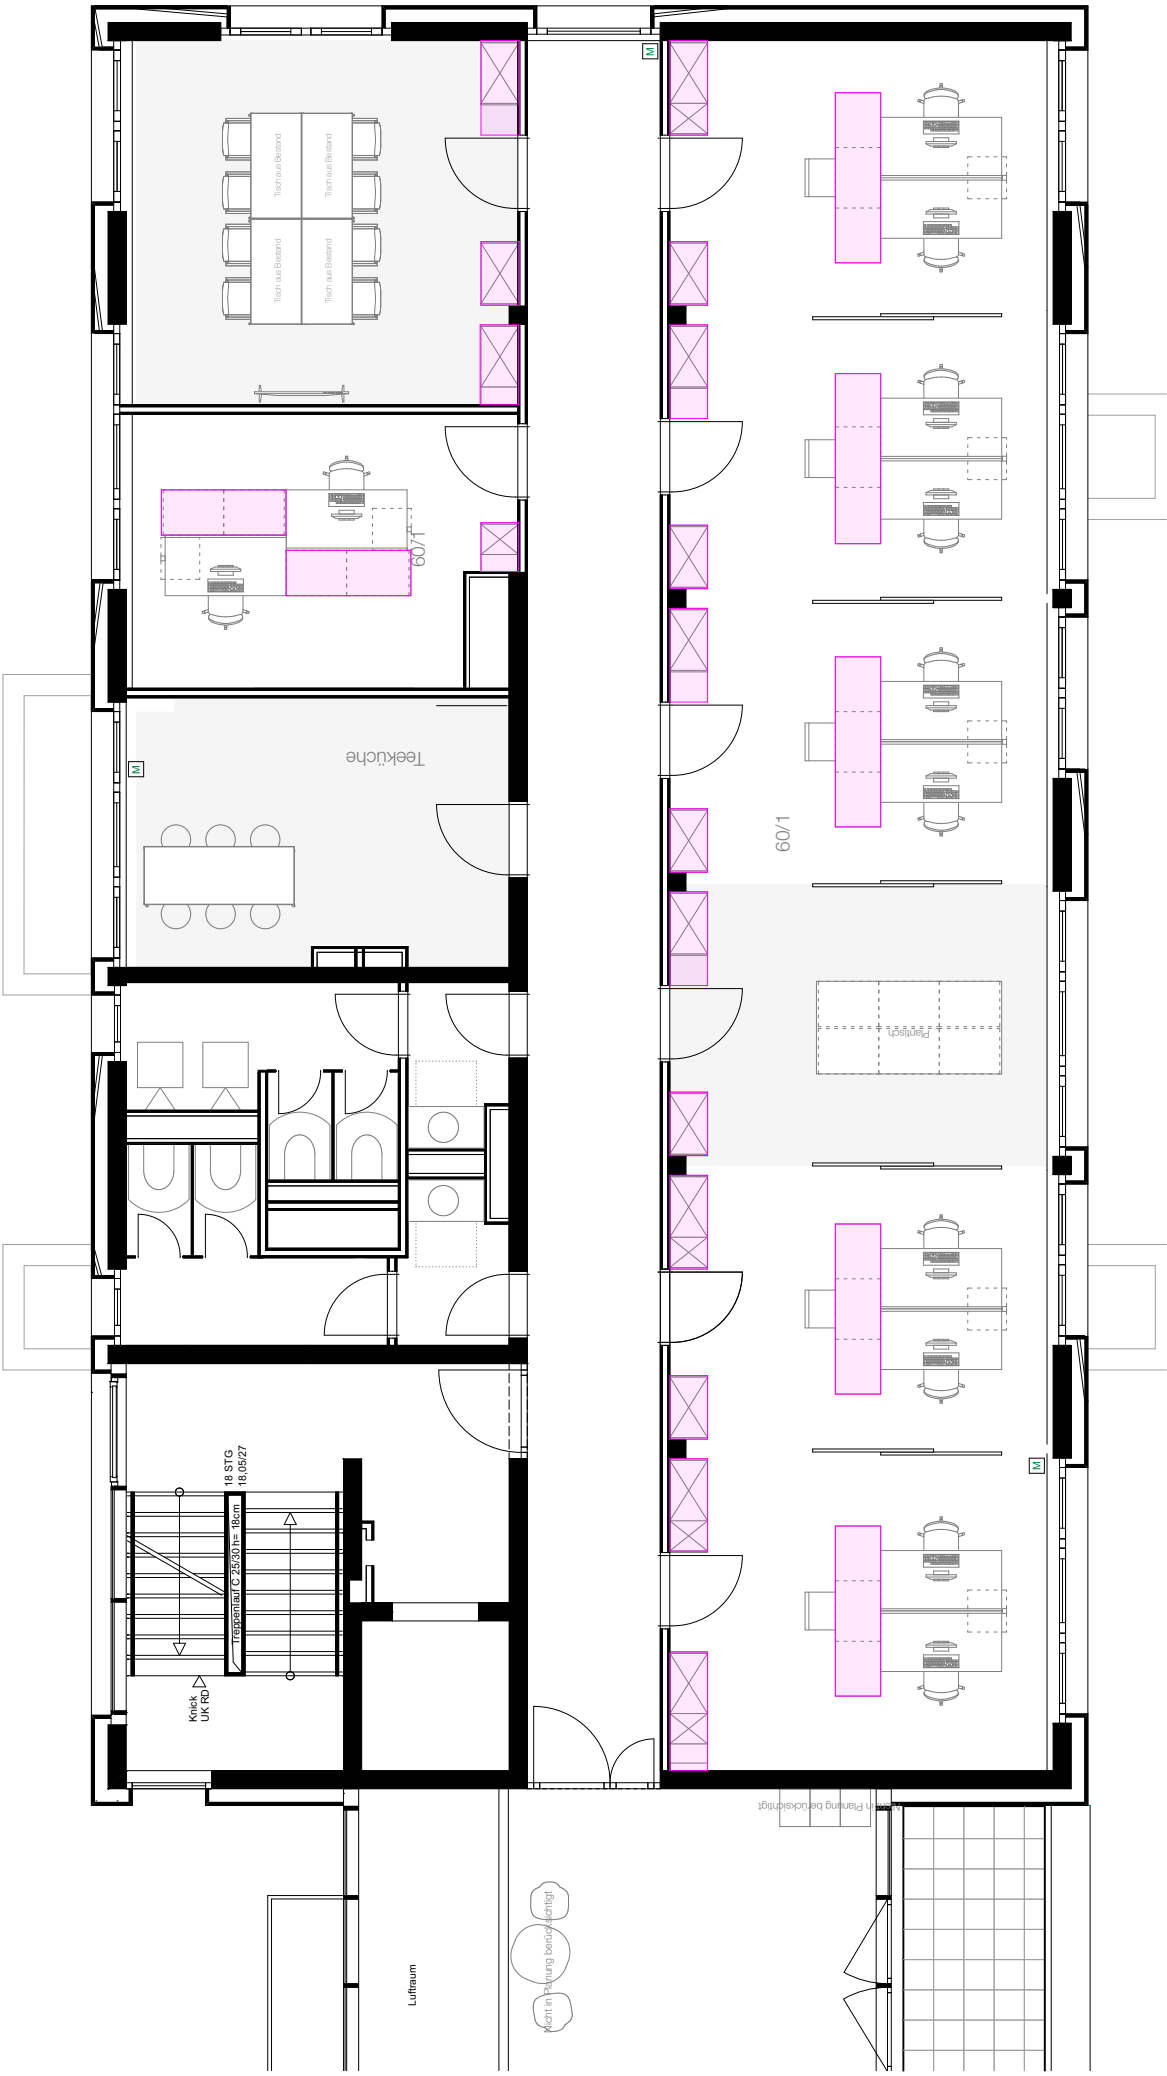

AMT 60.1 Gebäudemanagement