

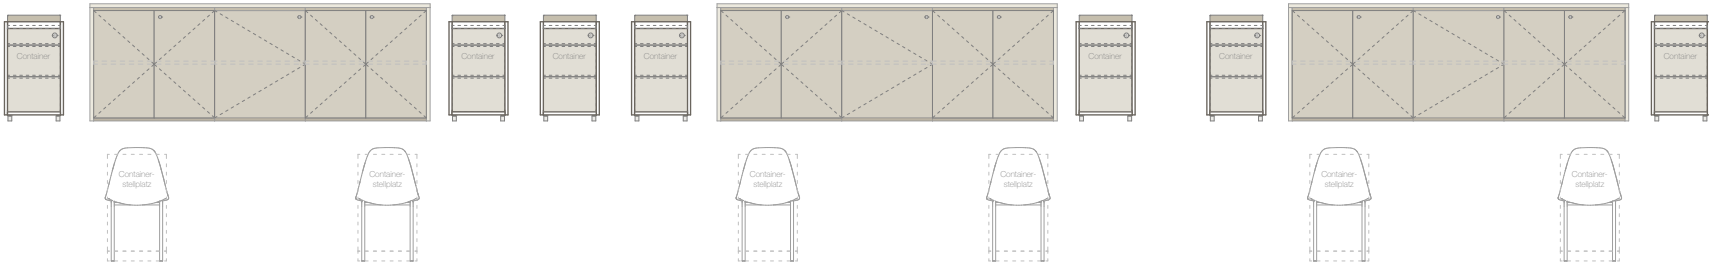
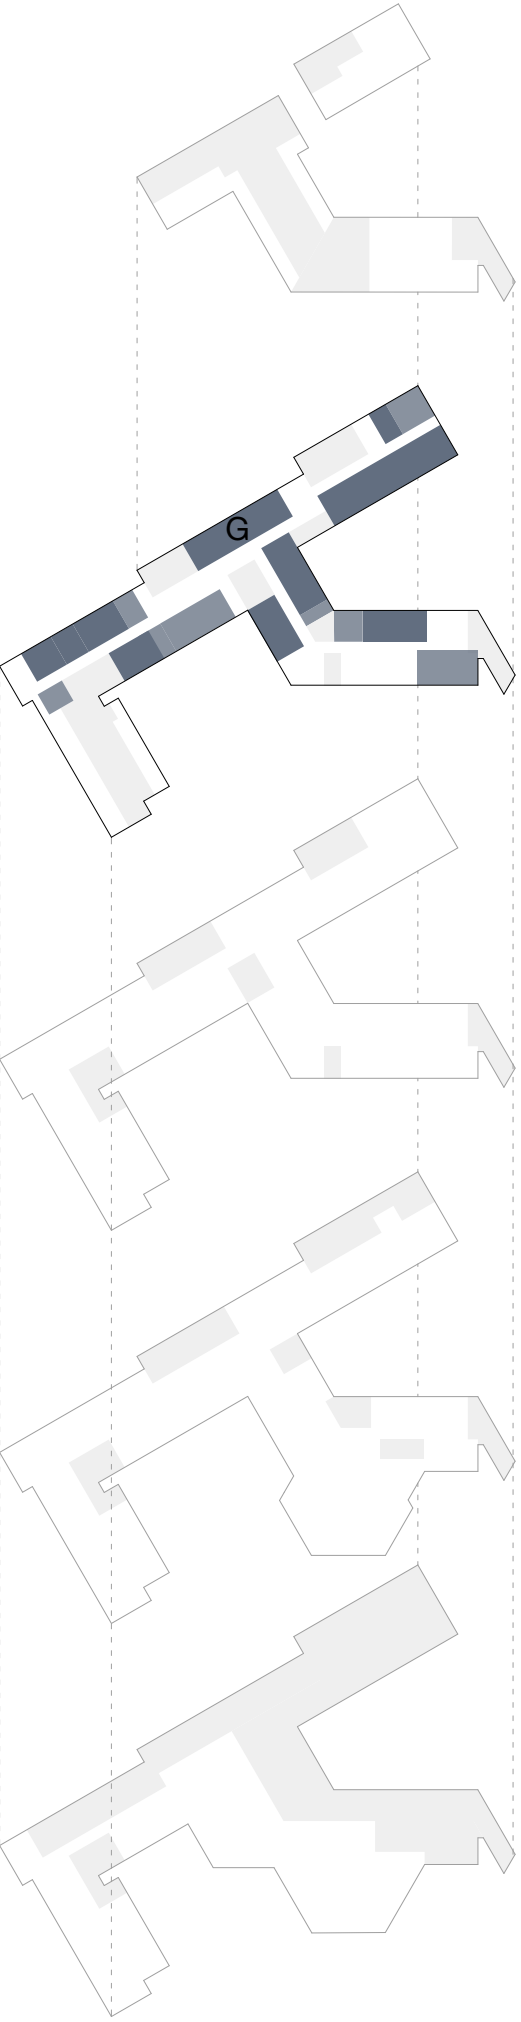
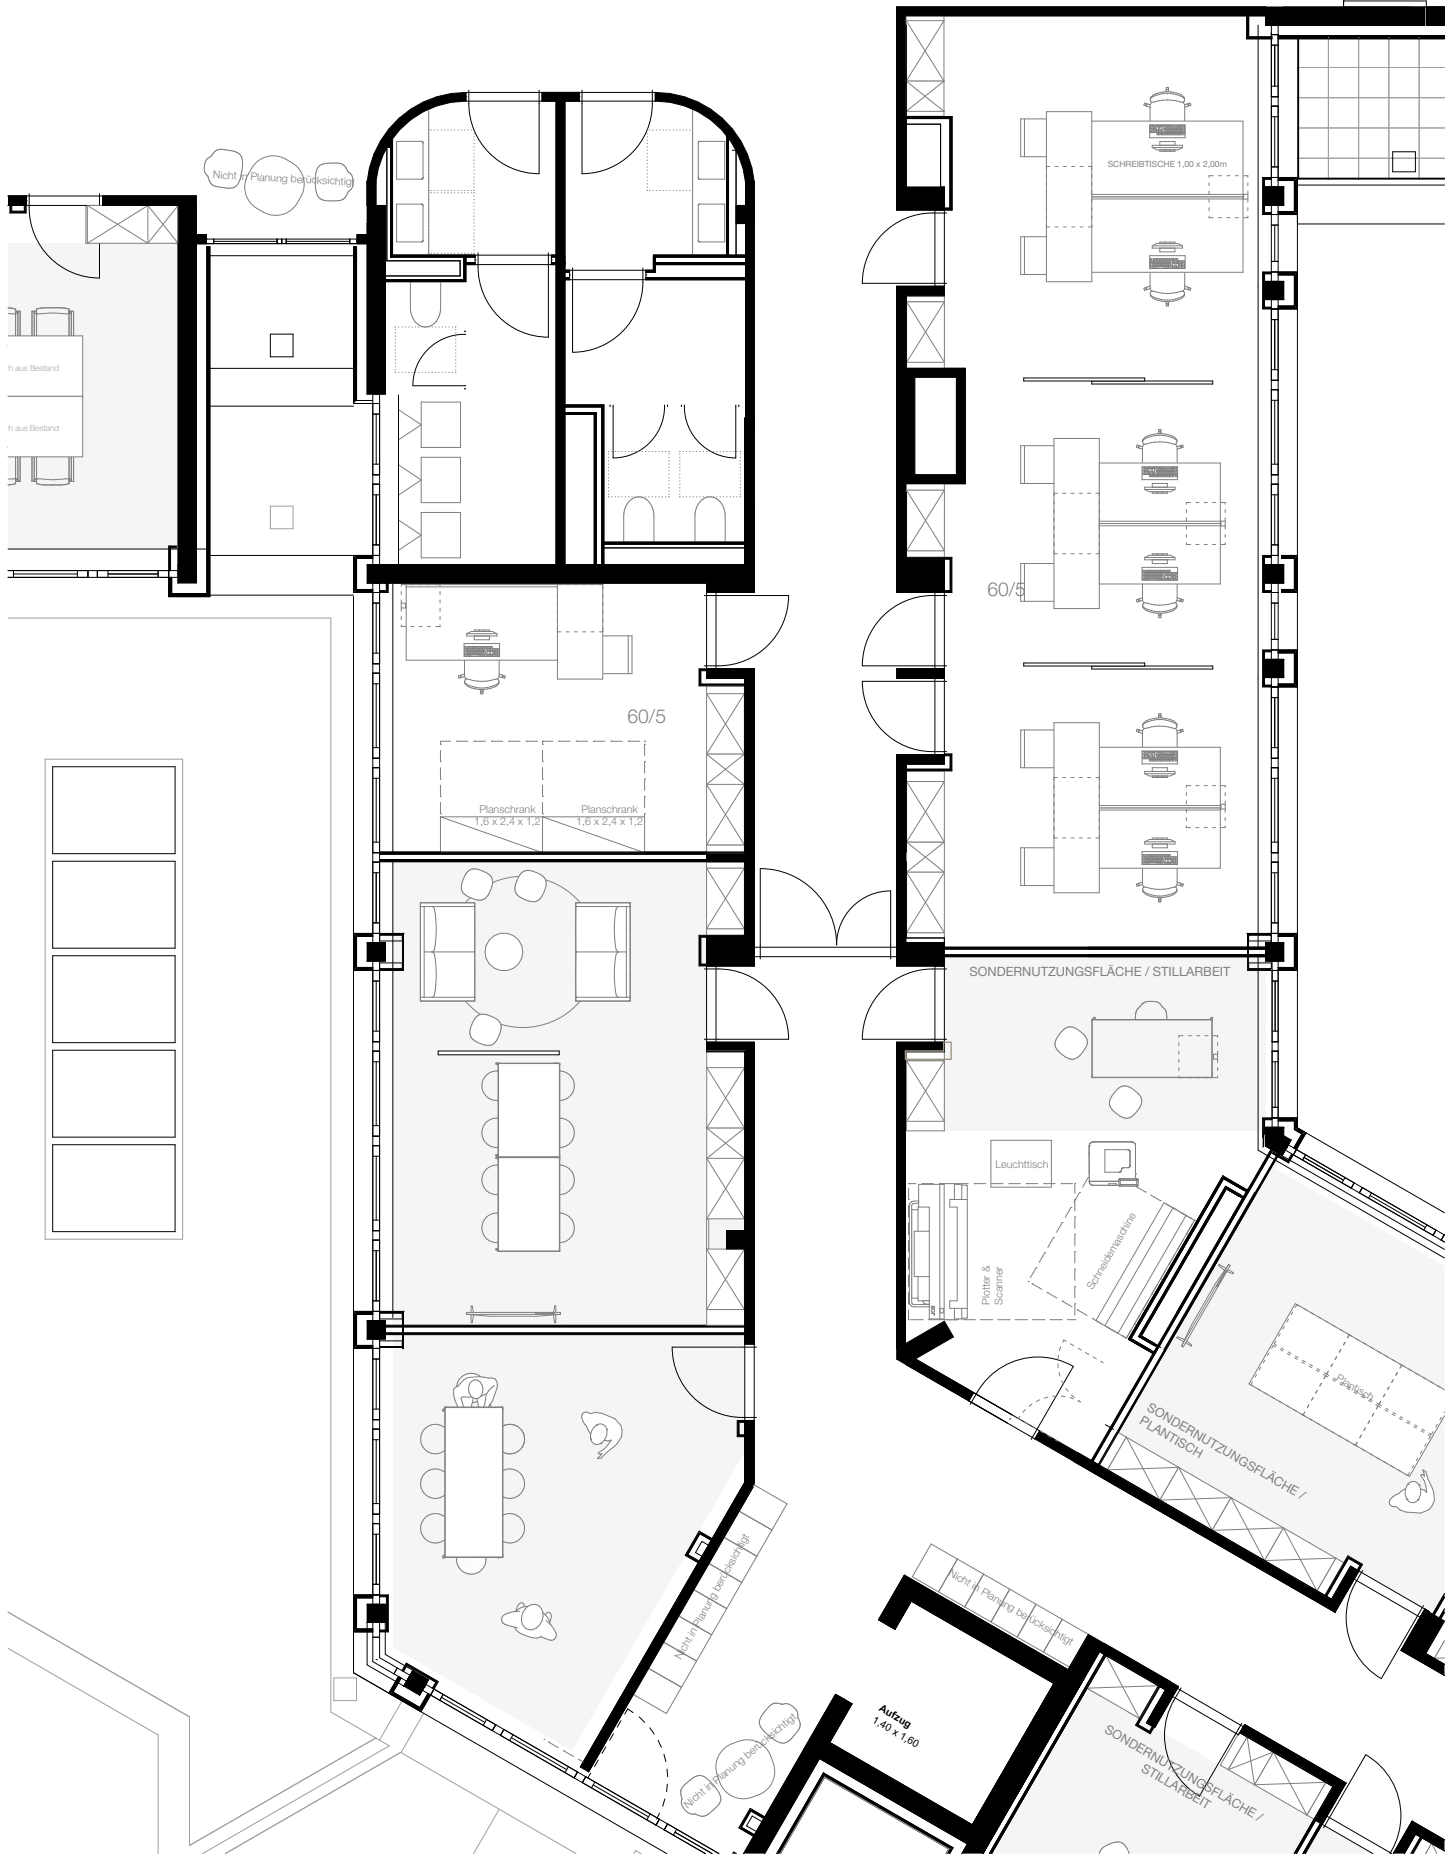


**Wandabwicklung G**  
OG03.006  
max. 24 lfdm ges.

OG03.004

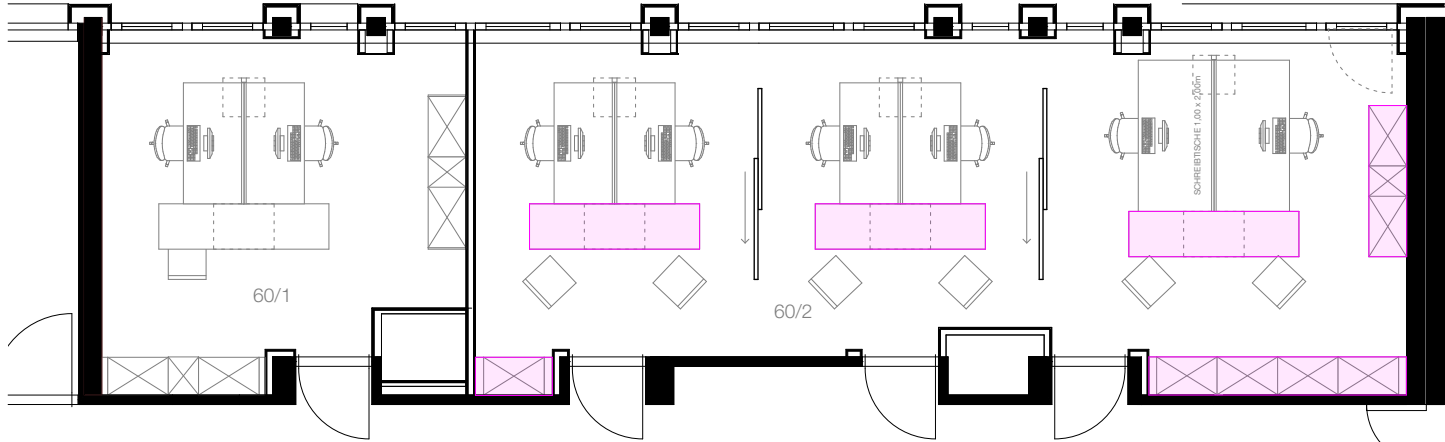

**Vorzzone zu Wandabwicklung G**  
Bei dieser Auswahl wurden die Stellflächen für Container und Besucherstühle von der Abteilung nicht berücksichtigt !

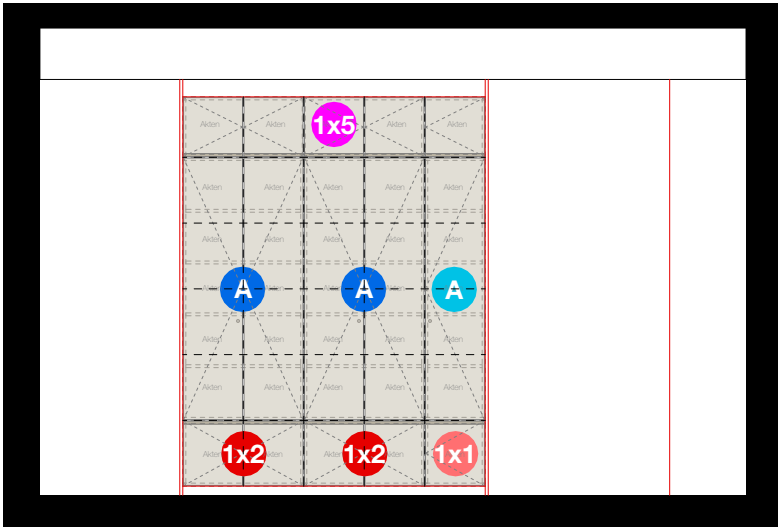

**AMT 60.2 Bauaufsicht**