


## Beispielhafte Wandabwicklung

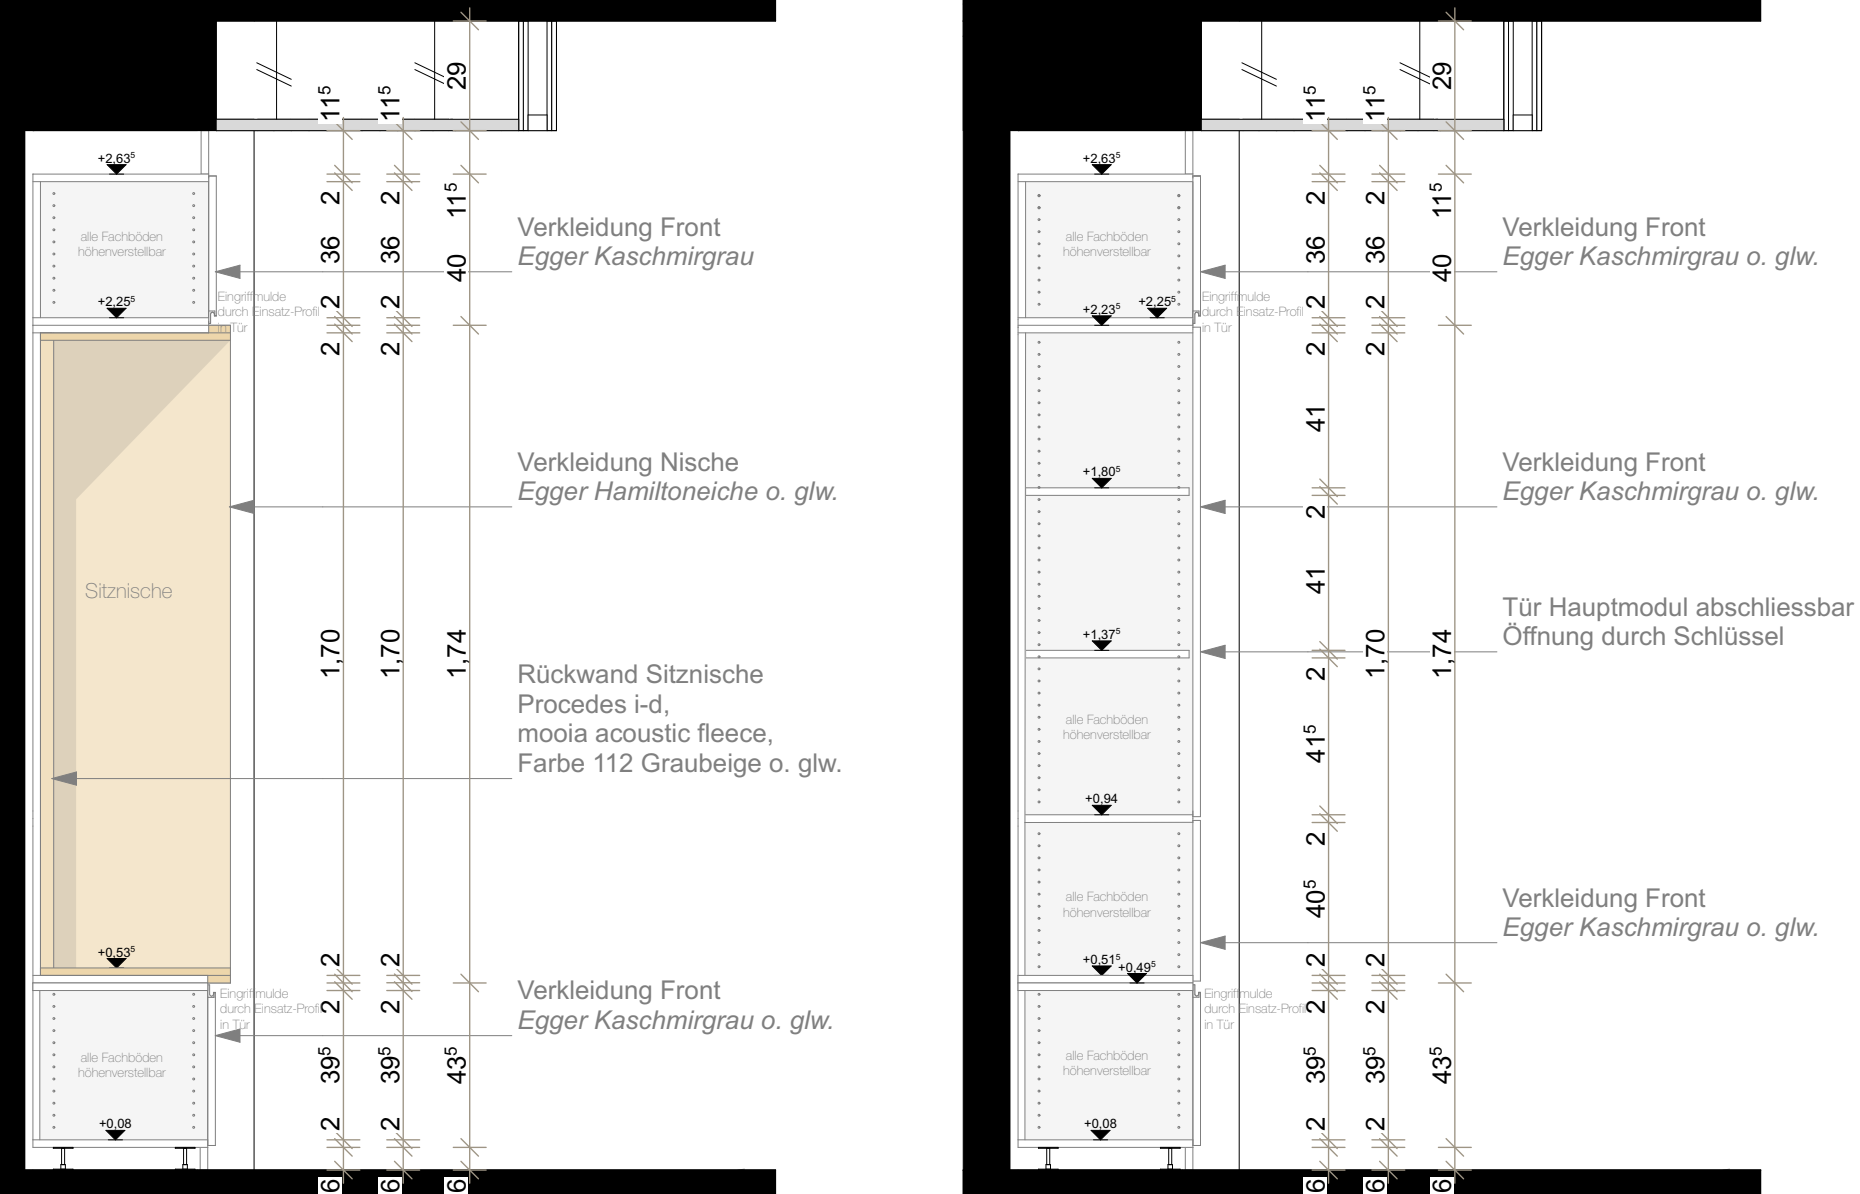

## Beispielhafter Schnitt Schrankwände

Eingesetzte Module beispielhafte Bespielung im Musterbereich mit abgestimmten Modulen:

**Sockelzone:**

Akten 1x1 Modul L/R im Sockelbereich mit Eingriffleiste oben zum öffnen - nicht abschliessbar  
 Akten 1x2 Module im Sockelbereich mit Eingriffleiste oben zum öffnen - nicht abschliessbar

**Hauptzone:**

Akten 4x1 Modul L/R mit 4 Einlegeböden für Akten - abschliessbar  
 Akten 4x2 Modul mit 4 Einlegeböden für Akten Doppeltür - abschliessbar  
 Zippel 4x2 Modul mit 4 Zippelschienen + 1 Einlegeboden für Akten Doppeltür - abschliessbar  
 Zippel 4x2 Modul (AMT 10) mit 5 Zippelschienen Doppeltür - abschliessbar  
 Garderobe 4x1 Modul L/R mit Ablage + Garderobenstange - abschliessbar  
 Garderobe 4x2 Modul mit Ablage + Garderobenstange - abschliessbar

Alle abschliessbaren Module in der Hauptzone der Schränke werden durch den Einsatz des Schlüssels geöffnet. Es gibt keinen zusätzlichen Griff und keine verbaute Push-to-Open Technik in den Schrankmodulen.

**Nischen in Hauptzone:**

Garderobennische 4x2 offen mit 1 Einlegeboden als Ablage mit Akustikpaneel in Rückwand  
 Garderobennische 4x1 offen mit 1 Einlegeboden als Ablage mit Akustikpaneel in Rückwand  
 Sitznische 4x2 offen mit Sitzauflage mit Akustikpaneel in Rückwand  
 Regalnische 4x2 offen mit 3 Einlegeböden

**Aufsatzzone:**

Aufsatz Akten 1x1 Modul L/R mit Eingriffleiste unten zum öffnen - nicht abschliessbar  
 Aufsatz Akten 1x2 Modul mit Eingriffleiste unten zum öffnen - nicht abschliessbar  
 Aufsatz Akten 1x3 Modul mit Eingriffleiste unten zum öffnen - nicht abschliessbar  
 Aufsatz Akten 1x4 Modul mit Eingriffleiste unten zum öffnen - nicht abschliessbar  
 Aufsatz Akten 1x5 Modul mit Eingriffleiste unten zum öffnen - nicht abschliessbar

<b>Hinweis</b>							
Der Planung liegen folgende Daten / Unterlagen von xyz zu Grunde:							
INDEX DATUM GEZ BESCHREIBUNG							
Alle Maße sind am Bau zu prüfen. Bestandsabhängige Toleranzen des Altbaus sind zu berücksichtigen. Für Maßfehler haftet allein der Auftragnehmer. Maßungstrimmigkeiten sind sofort mit dem Architekten zu klären. Konstruktions- und fertigungstechnische Bedenken sind den Architekten und der Bauleitung rechtzeitig mitzuteilen und zu begründen.							
A	5	- - D E	0 2	- 2 0	F		
PLANNR.	L.P.	BÄUTEL	GESCHOSS	PLANNART / PLANINHALT	LFD. NUMMER	MASSTAB	INDEX STATUS
LAGEPLAN							
 <div style="position: absolute; left: 60px; top: 70%;">N</div>							
PROJEKT							
Modernisierung und Erweiterung Rathaus Ingelheim							
Fridtjof-Nansen-Platz 1 55218 Ingelheim am Rhein							
BAUHERR							
Stadtverwaltung Ingelheim Amt Bauen, Planen, Umwelt							
Fridtjof-Nansen-Platz 1 55218 Ingelheim am Rhein stadtverwaltung@ingelheim.de							
PLANUNG							
Just/ Architekten							
Kaiserstraße 68 60329 Frankfurt am Main +49 (0)69 900 160 200 mail@justarchitekten.de							
PLANINHALT							
Planunterlagen Schrankwände inkl. Schnitt							
Unterschritt FREIGABE PLANUNG BAUHERR							
LEISTUNGSPHASE						STATUS	
ERSTELLT	EXPORT	MASSTAB	GEZ.	GEPRÜFT	PROJECT NR.	BLATTFORMAT	
		1:20			Z305	DIN A2	
Urheberrecht nach DIN 34 vorbehalten							