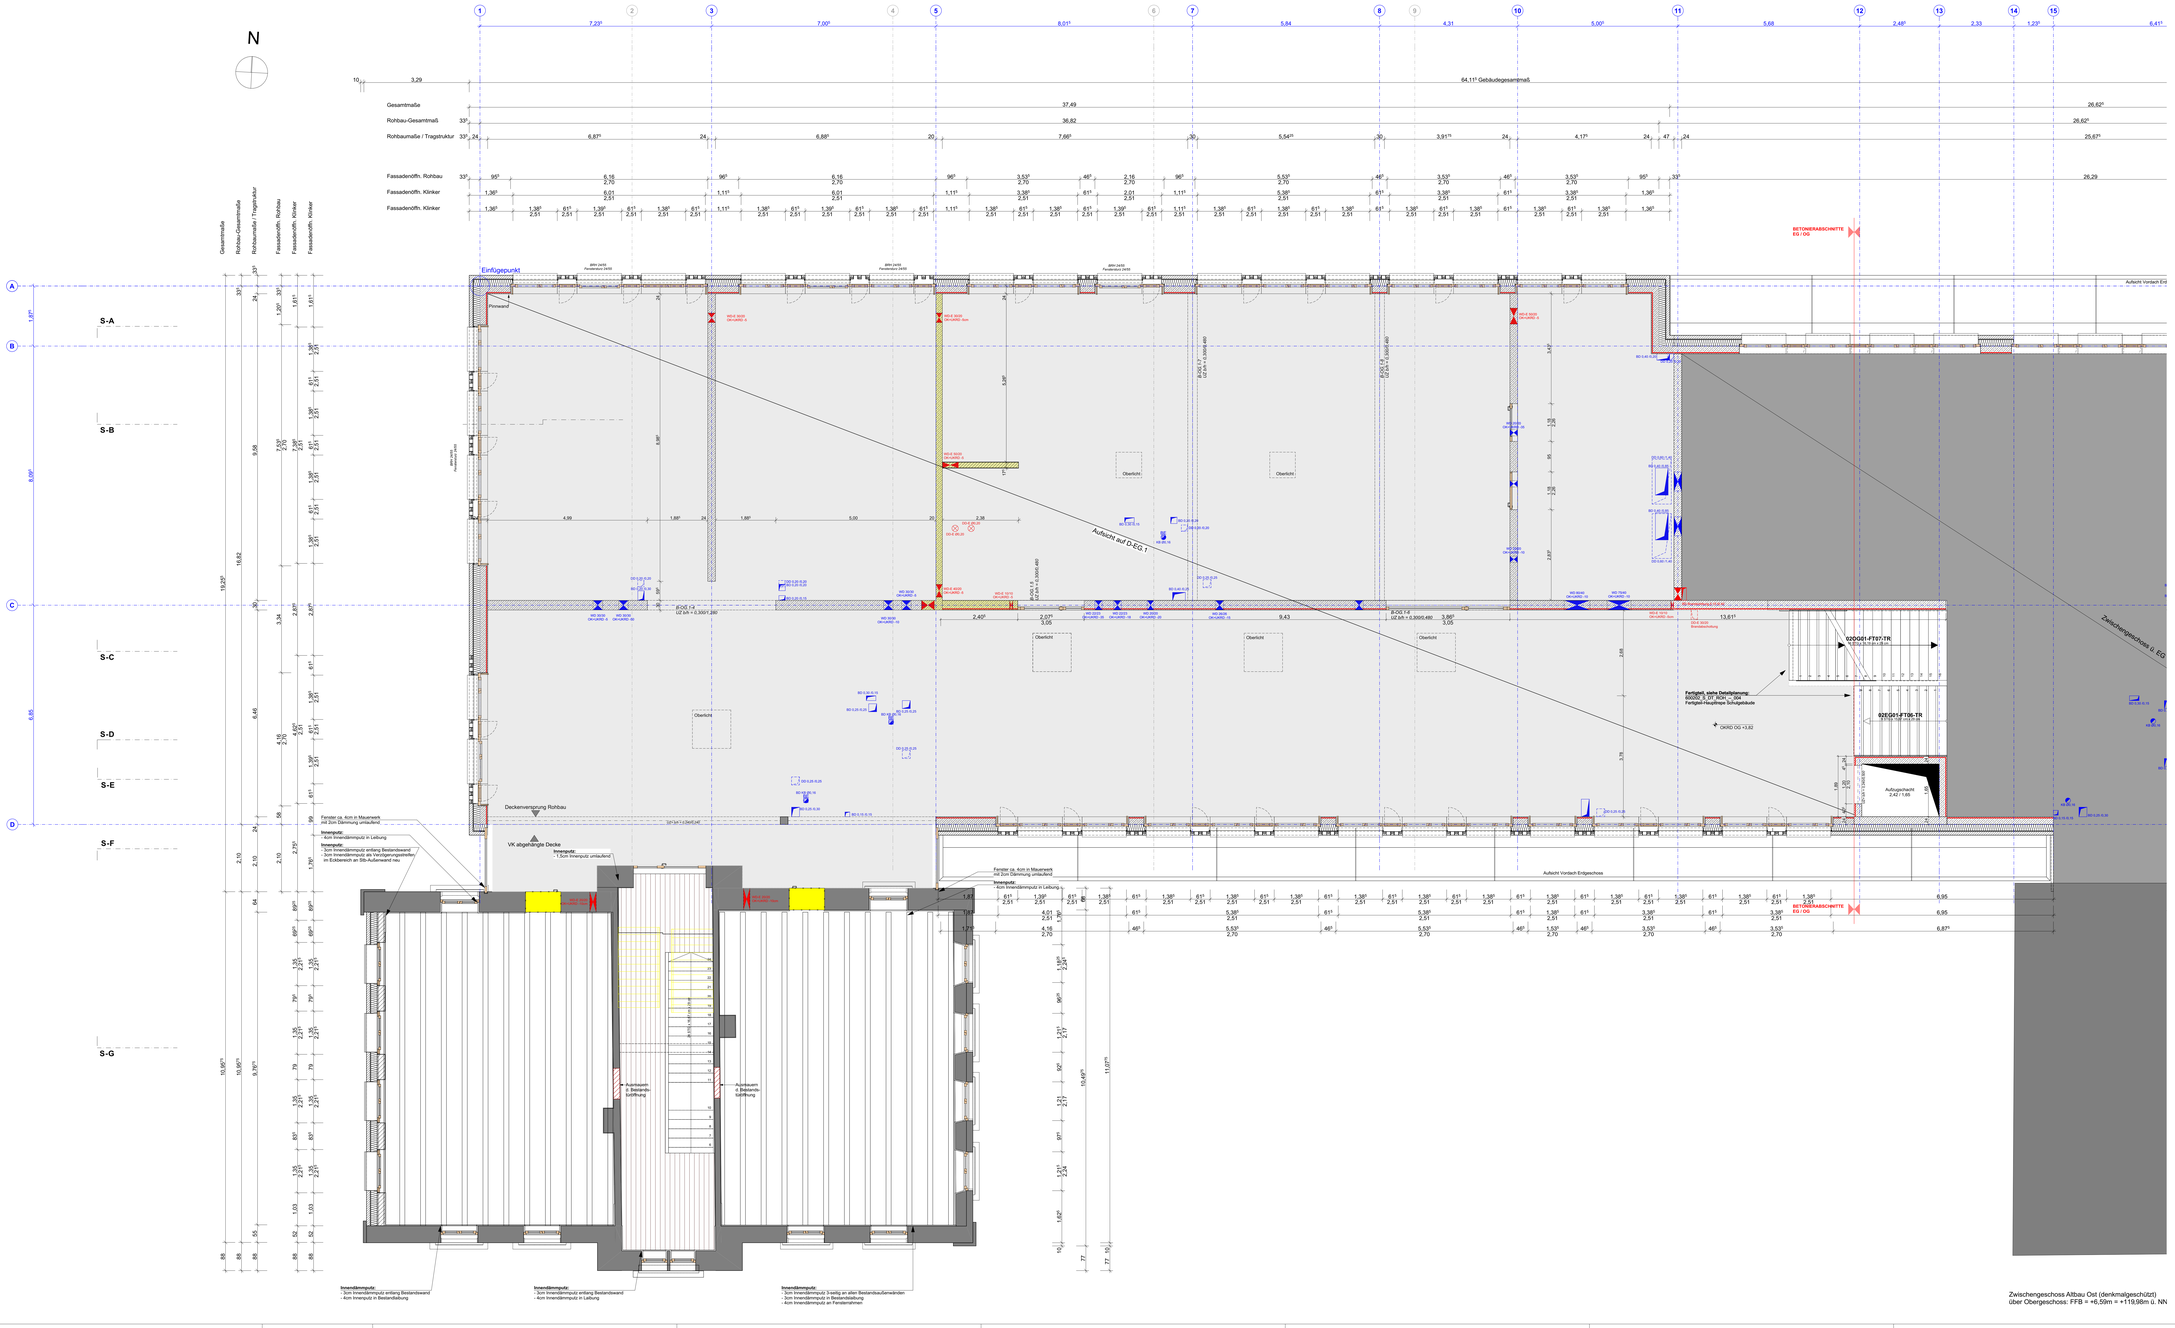

LEGENDE:

ABKÜRZUNGEN:

OK	Oberkante	RWA	Rauch/ Wärme-Abzugsanlage
UK	Unterkante	BE	Bodeneinlauf
VK	Vorderkante	BD	Bodendurchbruch
FF	Fertigfußboden	DD	Deckendurchbruch
RD	Rohdecke	WD	Wanddurchbruch
LRH	Lichte Raumhöhe Rohbau	WS	Wandschlitz
AD	Abgehängte Decke	DA	Dachablauf
UZ	Unterzug	NA	Notablauf
UEZ	Überzug	RS/ RD	Rauch -sicher / -dicht
GOK	Geländeoberkante	WW	Warmwasser
BRH	Brüstungshöhe Rohbau	E	Elektroanschluss
OL	Oberlicht	M	Motor

BRANDSCHUTZ:

	Tür mit Rauchschutzfunktion		Zugang Feuerwehr
	Tür, feuerhemmend		Rettungsweg
	Tür, feuerhemmend mit Rauchschutzfunktion		Ableitungsöffnung Rauch
	Tür, dicht- und selbstschließend		automatische Rauchmelder
	fb = feuerbeständig		Handauslösestelle Hausalarm
	fh = feuerhemmend		Bedienstelle Rauchableitung
	Treppenraumumfassungswand, feuerhemmend		Feuerlöscher

Wand/Bauteil mit Brandschutzanforderungen siehe Brandschutzkonzept

SCHRAFFUREN:

	Stahlbeton bewehrt		Estrich
	Stahlbeton mit Sichtbeton-anforderung (hier einseitig)		Dämmung Mineralwolle
	Stahlbeton unbewehrt		Dämmung EPS/XPS
	Mauerwerk		Trockenbau
	Betonfertigteil		Holzbauteile
	Klinkerfassade		GIS - Wand
	Natursteinfassade		Kies
	Bestand		Dichtungsbahn
	Abbruch		Fliesen

SYMBOLE:

DD = Decken-durchbr._HLS	DD = Decken-durchbr._E	DD = Decken-durchbr._Arc
BD = Boden-durchbr._HLS	BD = Boden-durchbr._E	BD = Boden-durchbr._Arc
WD = Wand-durchbr._HLS	WD = Wand-durchbr._E	WD = Wand-durchbr._Arc
WS = Wand-schlitz_HLS	WS = Wand-schlitz_E	WS = Wand-schlitz_Arc

+/- 0.00 OKFF
- 0.19 OKRD

Dieser Plan ist nur in farbiger Ausführung gültig!
Dieser Plan gilt nur in Verbindung mit den Schalplänen des Statikers. Fehlende Maßen sind aus den Schalplänen zu entnehmen.
Zusätzlich sind die Angaben zu Aussparungen, Schlitzen und Einlegeteilen für die Gewerke Elektro, Heizung, Lüftung, Sanitär sowie Aufzüge, etc. aus den Plänen der jeweiligen Fachingenieure zu beachten.
Tür- und Brüstungshöhen sind Rohbaumaße, gemessen ab OK Rohfußboden.
Abmessungen und Lage der BodenplatteFundamente sind den Statikerplänen zu entnehmen.

GEZ.:	DATUM:	ÄNDERUNGSINHALT:	INDEX NR.:

600201+02_5_GR_ROH_OG00_005

OK FFB EG: 0,00 = 113,39 m.ü.NN

AUSFÜHRUNGSPLAN

AKTENNUMMER:	NUTZUNGSART:	
114 138+114 158	Schule + Tiefgarage	VORABZUG 21.09.2026

PROJEKT:

114 138 Neubau und Sanierung Präsident-Mohr-Schule Ingelheim am Rhein

Schulstraße 12
55218 Ingelheim am Rhein

PLANINHALT: Gebäude: 6002.01 - .04 Schule Geschoss: OBERGESCHOSS	GEZEICHNET: §/rh MASSSTAB: 1:50
AUFTRAGGEBER: Stadt Ingelheim am Rhein Fridtjof-Nansen-Platz 1 55218 Ingelheim am Rhein	DATUM: FORMAT: 1609 x 841 MM
ARCHITEKT: Harter+Kanzler&Partner Architekten Greiherstraße 8 79098 Freiburg	GEPRÜFT: GEPRÜFT DATUM:
FACHPLANER: ####	INDEX: PLANNR.: OBERGESCHOSS

DATENNAME: 202201_PMS_Hauptgebäude DRUCKDATUM: 21.09.2026